

A1










B1


C1

A4

D1




| | | | |
|---|--------------------|---|--------------------|
|  | LOT 1 - 3.5 pièces |  | LOT 6 - 3.5 pièces |
|  | LOT 2 - 2.5 pièces |  | LOT 7 - 3.5 pièces |
|  | LOT 3 - 5.5 pièces |  | LOT 8 - 4.5 pièces |
|  | LOT 4 - 3.5 pièces |  | LOT 9 - 4.5 pièces |
|  | LOT 5 - 3.5 pièces | | |

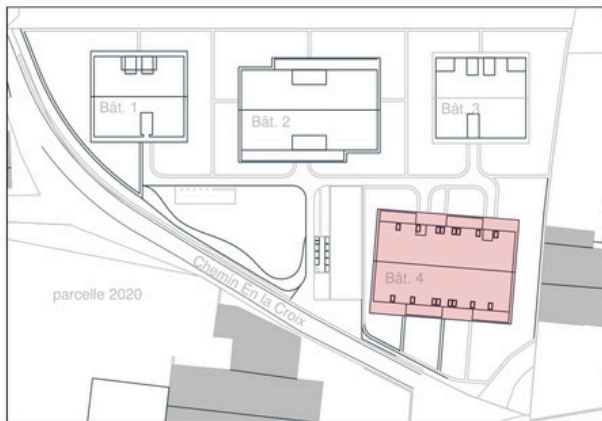


LE PROPRIETAIRE

L'ARCHITECTE

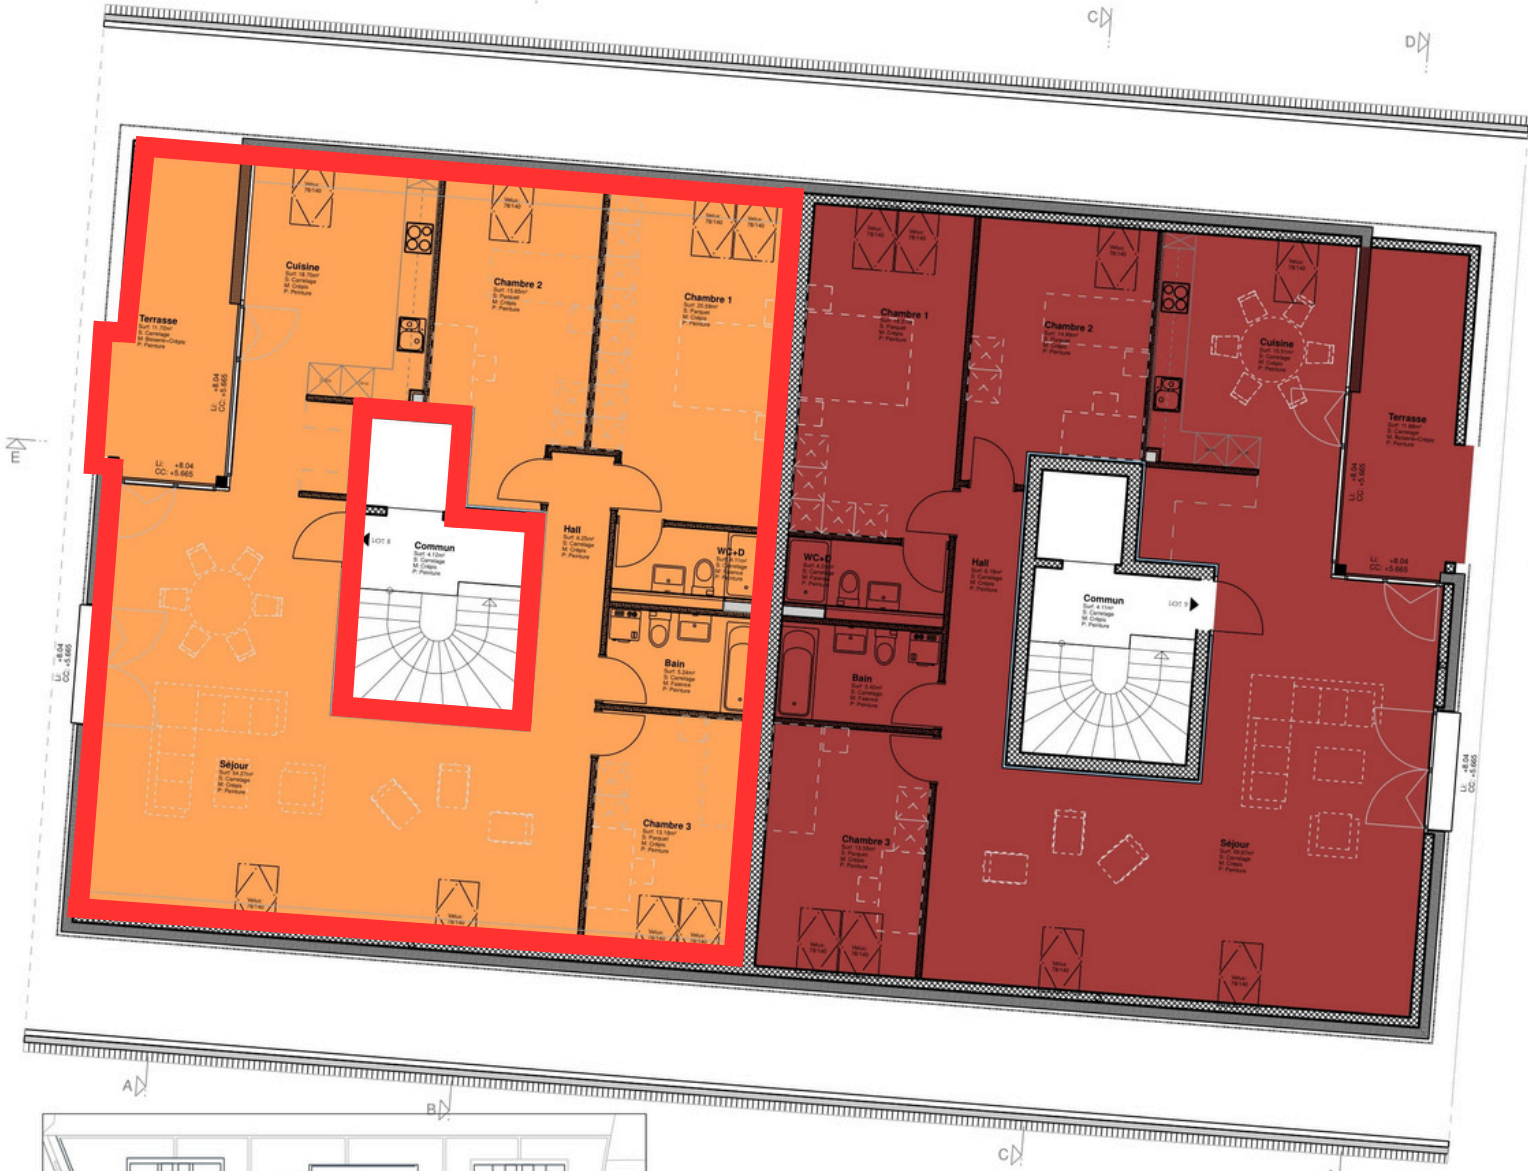

- LOT 8 - 4.5 pièces - 141.22 m² - terrasse - 13.10 m²
- LOT 9 - 4.5 pièces - 141.22 m² - terrasse - 13.20 m²

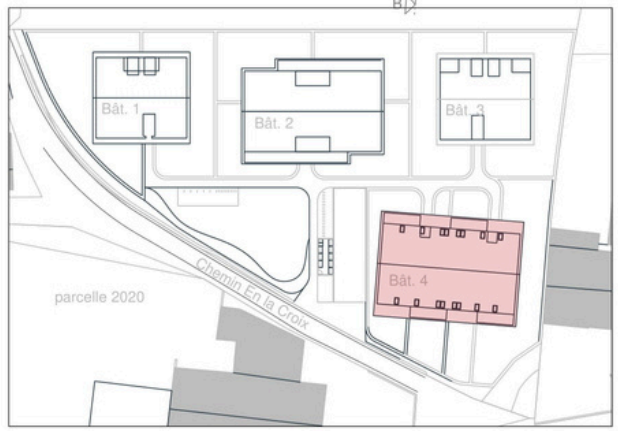

LE PROPRIETAIRE

L'ARCHITECTE



| | |
|--|--------------------|
| PLAN PPE | Plan N° 012 |
| Maitre d'ouvrage : PROBATECH PROMOTION SA | |
| Projet: DEMOLITION DES BÂTIMENTS NUMERO 2, 2a, 2b. CONSTRUCTION DE 4 BÂTIMENTS EN PPE AVEC PARKING SOUTERRAIN | |
| BÂTIMENT 4, COMBLES | |
| Format : A3 | Dessin : FM - CC |
| Date : 24-04-2025 | Date : |
| Ech: 1:100 | |