




- Legenda**
- Algemeen**
- beb. bebouwing
  - privé-eigendom
  - nog te ontwikkelen bebouwing
  - bebouwing in ontwikkeling
  - kadastrale grens
  - beschermingszone
  - buitenbeschermingszone
- Vlakken**
- Groenvoorziening**
- hr, heesters
  - hg, haag
  - rz, rozen
  - gr, grasveld
  - wp-g, wandelpad kort gras
  - duin, duinvegetatie
  - ext2, extensief grasveld
  - vp, vaste planten
  - bospl, bosplantsoen
  - struw, struweel
- Verharding**
- hs, houtsnippers pad
  - spz, speelzand
  - hiv-s, schelpenpad
  - hiv-o, ongebonden verharding
  - vh-e, elementverharding, beheer gemeente
  - vh-g, gesloten verharding, beheer gemeente
  - vh-gr, groene elementenverharding
  - sp, struipad
- Water en waterbouwkundige werken**
- rietoevers
  - riet, rietvegetatie
  - sloot
  - water
- Terreininrichting**
- brug-b, brugdek, beton
- Lijnen**
- Water en waterbouwkundige werken**
- besch, beschoeiing
- Terreininrichtingen**
- hw, hekwerk
- Punten**
- Groenvoorziening**
- solitaire heester
  - knotboom
  - b-m, meerstammige boom
  - boom, <6m
  - boom, 6-15m
- Water en waterbouwkundige werken**
- put
  - straatkolk
- Terreininrichting**
- ecologische voorziening
  - boomstam
  - afvalbak
  - vlaggenmast
  - verkeersbord
  - paal
  - zitbank
  - picknickbank
  - lichtmast
  - speeltoestel
  - ruitsvoorziening
  - duiker
  - kei

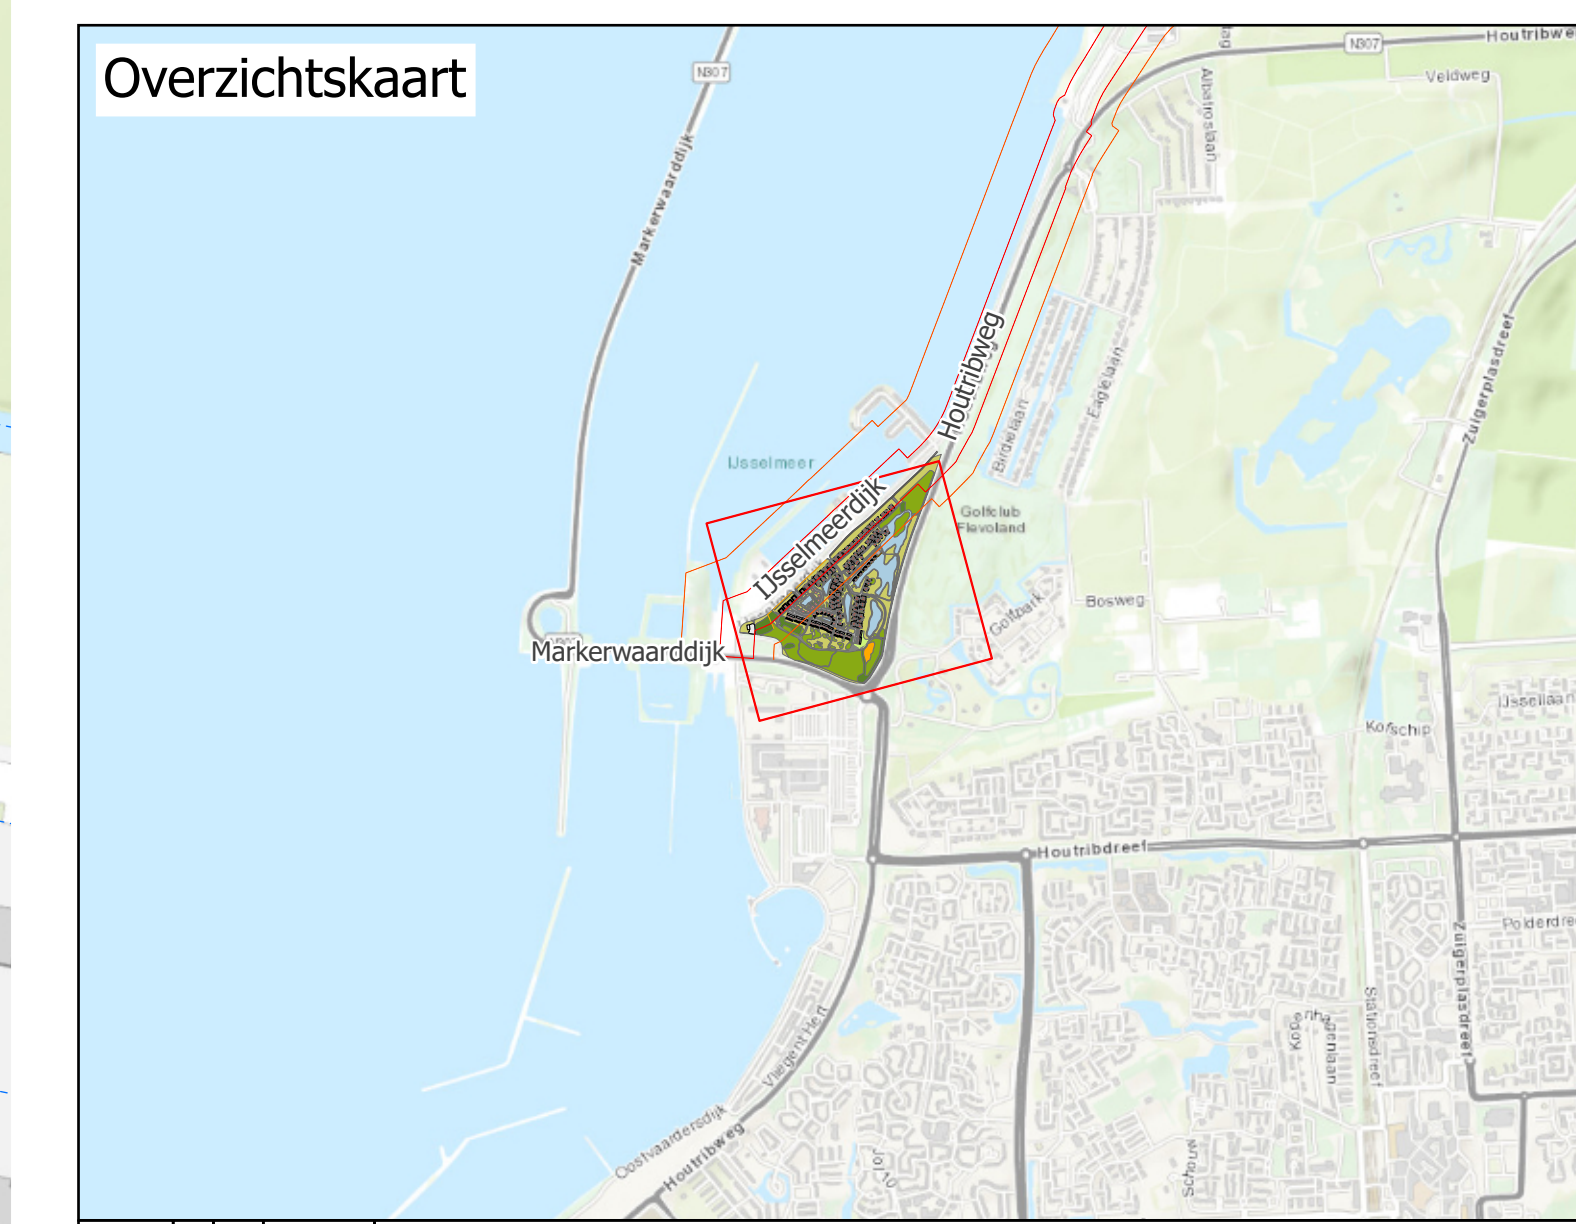

**Overzichtskartaal**

25 12.5 0 25 50 75 100 Meters

**Houtribhoogte Lelystad**

**Beheertekening**  
overzichtstekening

projectnummer: 20220021	document: GDS-tekening
documentnummer: 20220021-01-01 A3.0	tekenaar: s.dijk
ontwerper: NL	formaat: A0
schaal: 1:1.000	datum: 13-04-2023

**SmitsRinsma**  
Advies- en ingenieursbureau

Corhoornsingel 6, 7201 AB Zutphen  
Telefoon: 025-582233  
E-mail: info@smitsrinsma.nl  
Website: www.smitsrinsma.nl

Bestel: G:\2022\20220021 Houtribhoogte Lelystad\13 Tekeningen\GDS\Houtribhoogte Lelystad