


Nota:  
 -isolatie, ventilatiekanalen, bijkomende kokers en dergelijke dienen nog in detail uitgewerkt te worden na volgens het EPB-verslag  
 -fundering, metaal- en betonstructuur dienen nog uitgewerkt te worden volgens studie betoningenieur

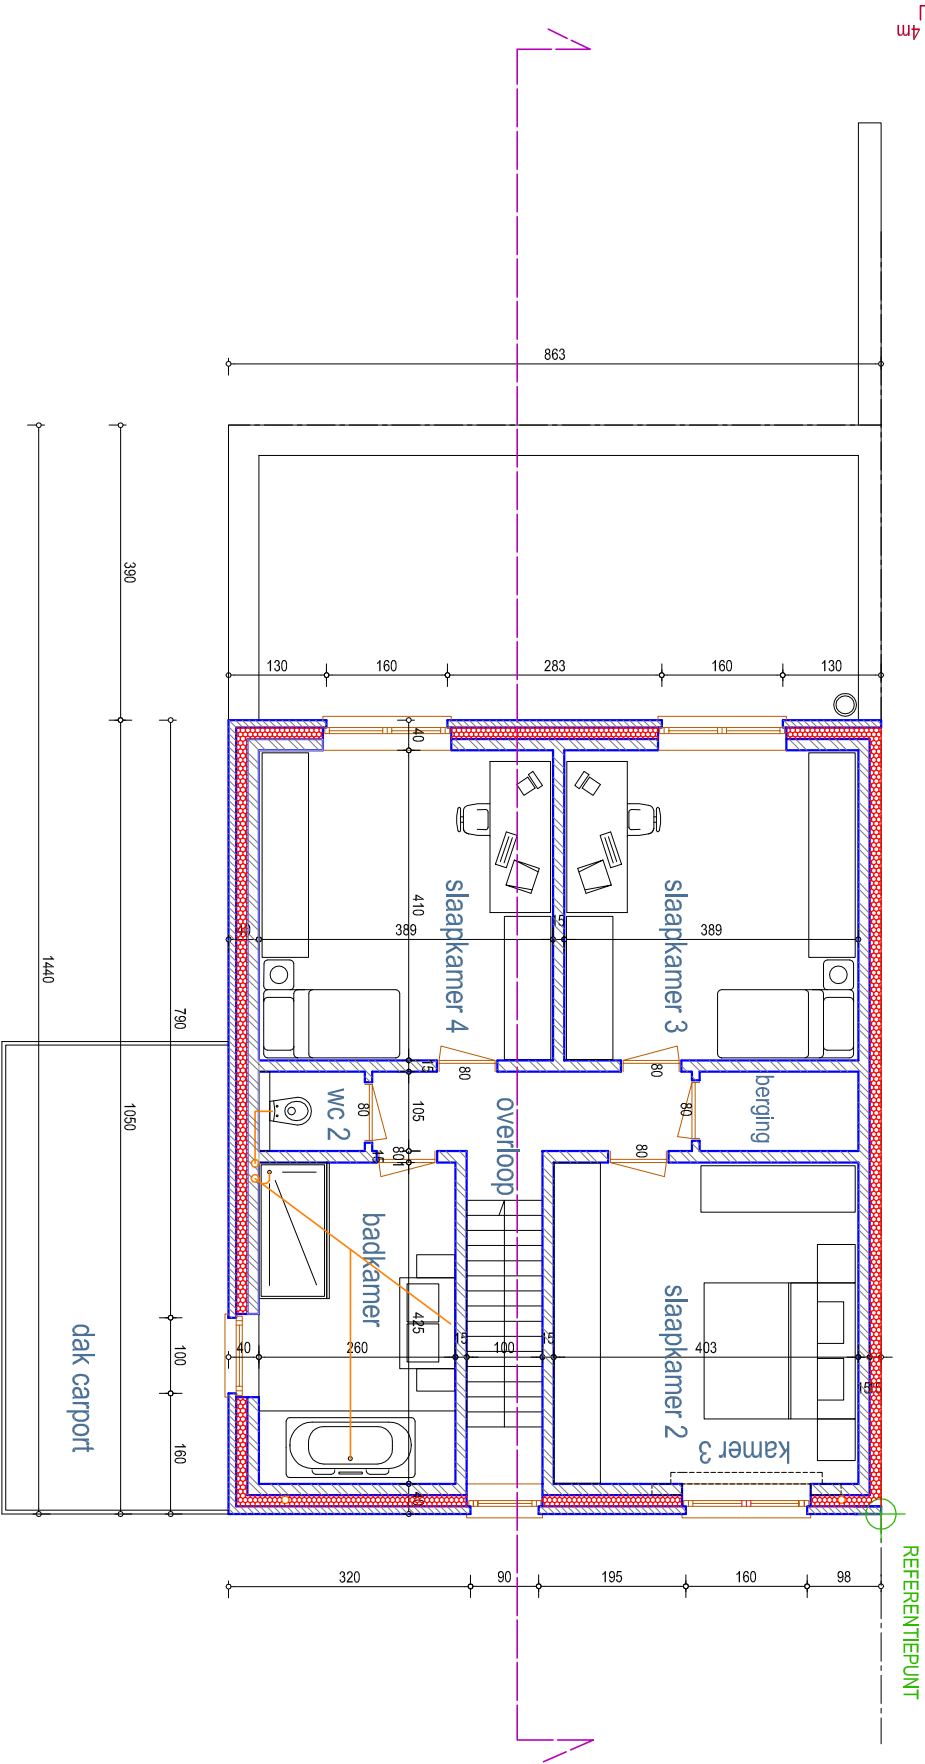

# EERSTE VERDIEP