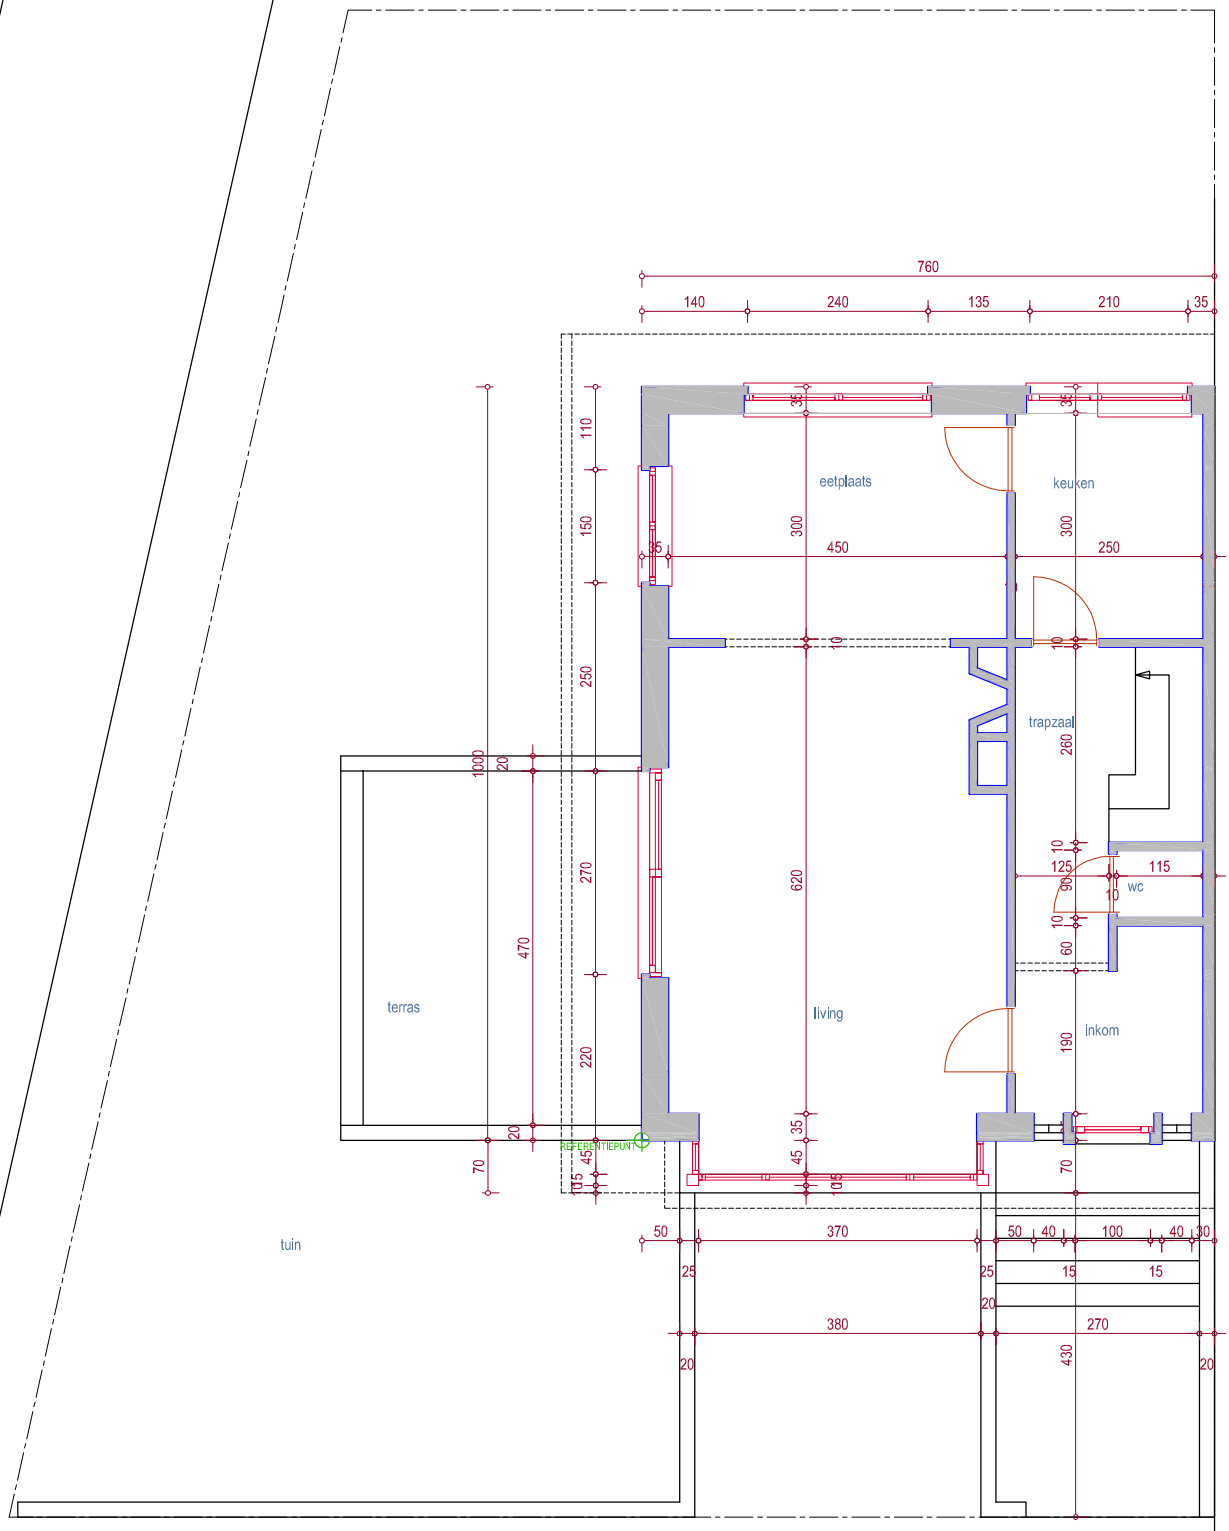

GELIJKVLOERS

Bouwheer DHR EN MEVR PUTTAERT

Ontwerp VERBOUWING WOONHUIS

Ligging ZOUAVENLAAN 7 - 8670 KOKSIJDE

ARCHITECT DEZUITTER HUGO
Molenmwal 2-8670 Koksijde Oostduinkerke

0 2 4m