ARCHITECT DEZUTTER HUGO
Molenwal 2-8670 Koksijde Oostduinkerke

Ligging ZOUAVENLAAN 7 - 8670 KOKSIJDE

Ontwerp VERBOUWING WOONHUIS

Bouwheer DHR EN MEVR PUTTAERT

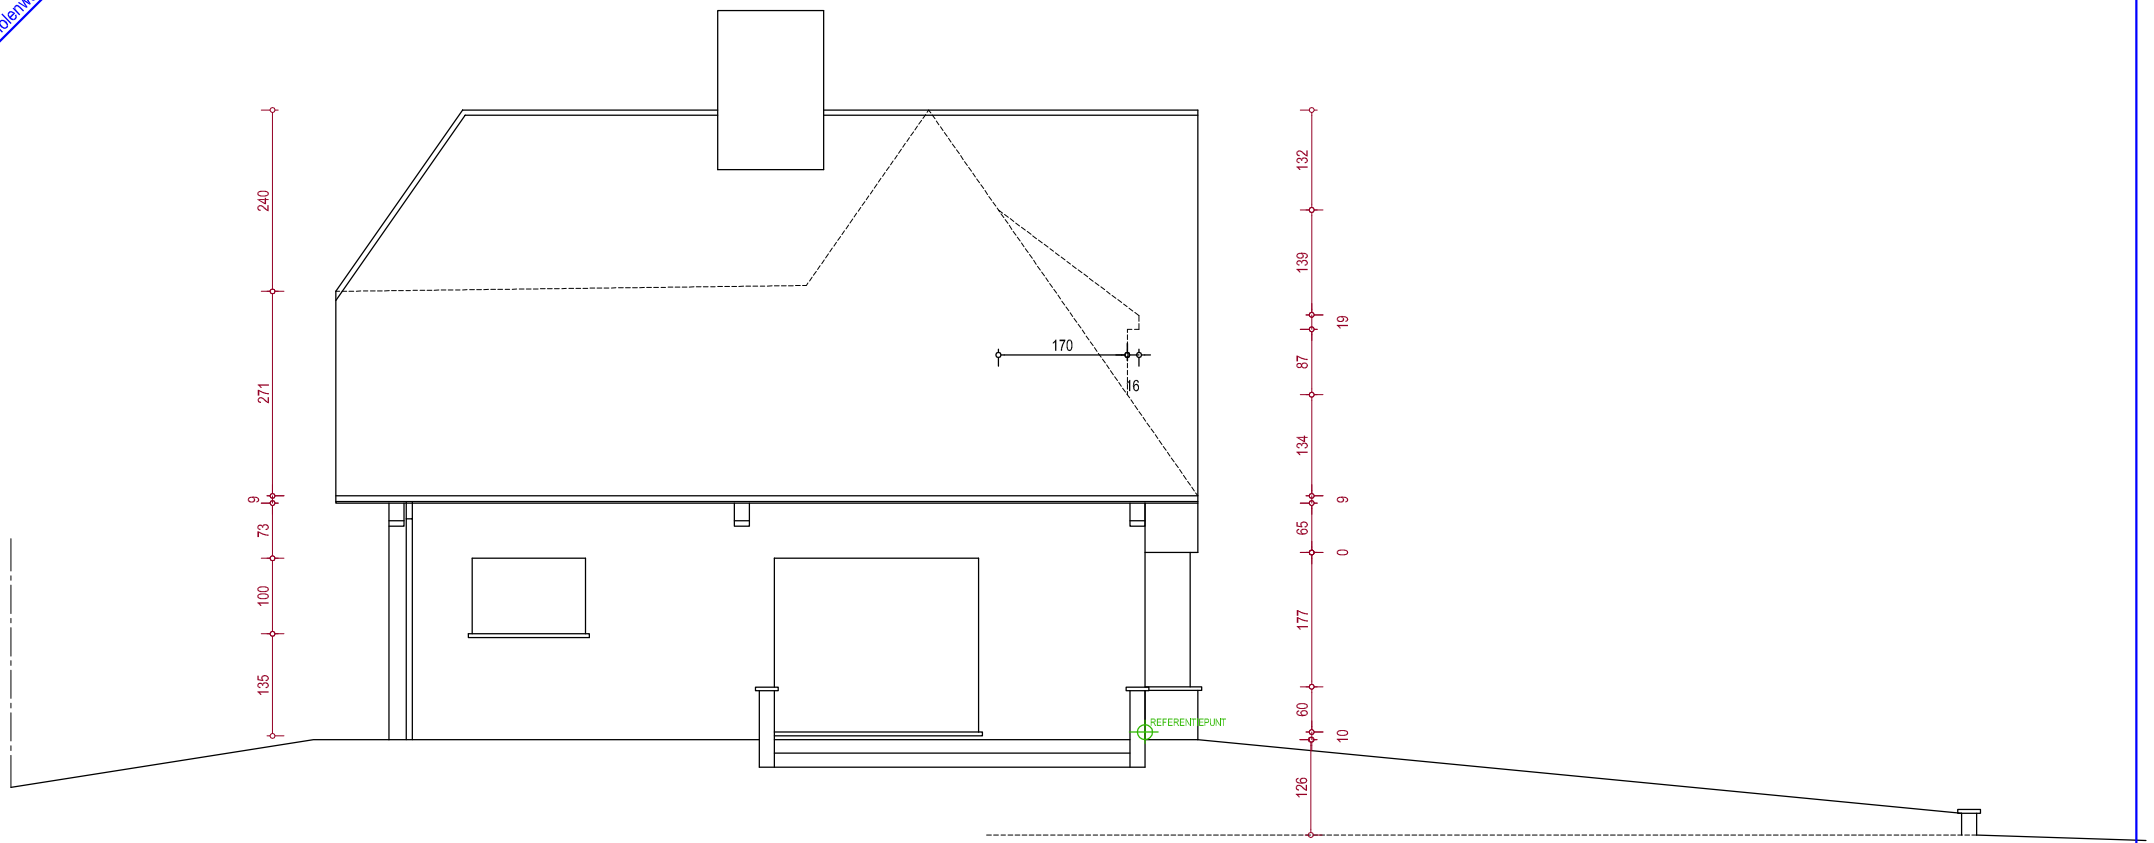

ZIJGEVEL

0 2 4m