ARCHITECT DEZUTTER HUGO
Molenwal 2-8670 Koksijde Oostduinkerke

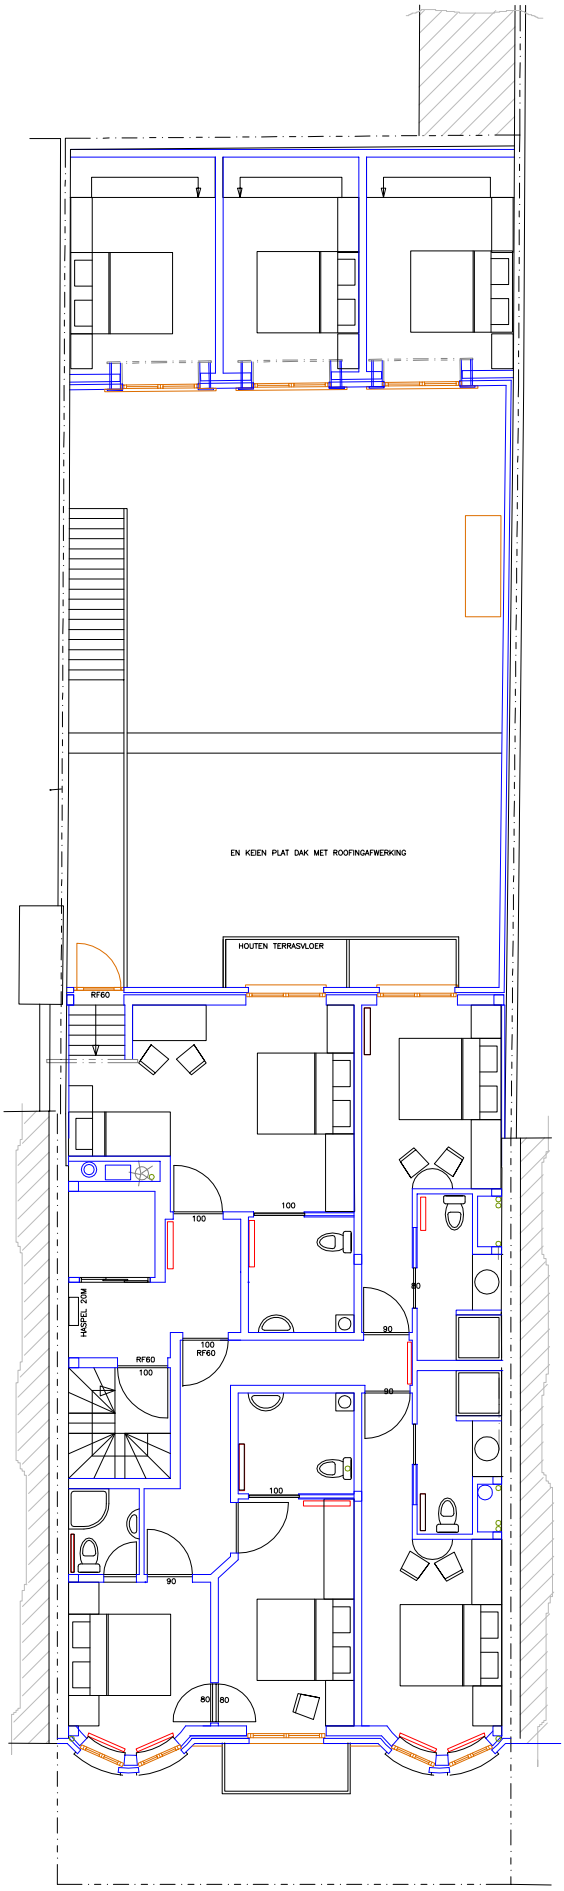

EERSTE VERDIEP

0 2 4m