ARCHITECT DEZUTTER HUGO
Molenwal 2-8670 Koksijde Oostduinkerke

Ligging DE PANNE Ontwerp NIEUWBOUW HOTEL

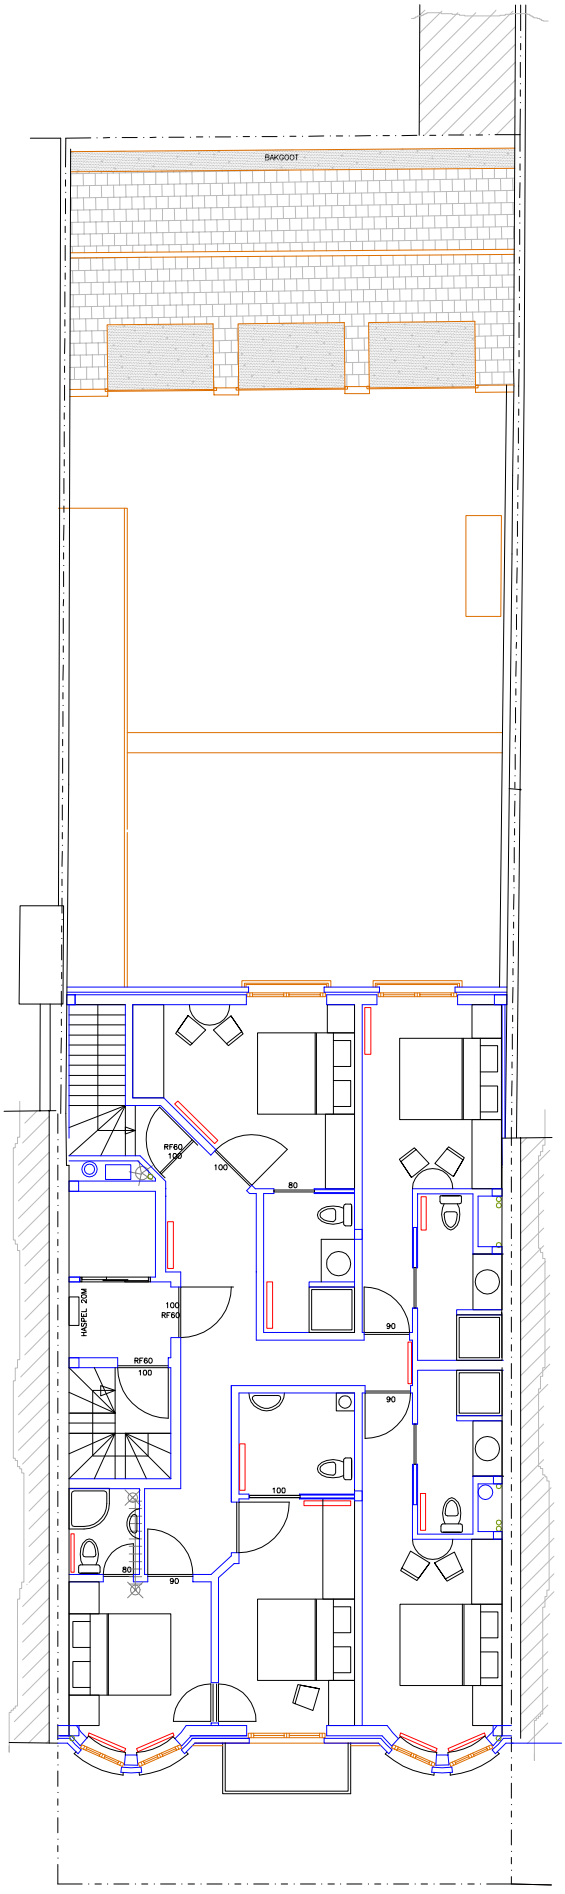

TWEEDE VERDIEP

0 2 4m