ARCHITECT DEZUTTER HUGO
Molenwal 2-9670 Kokside Oostduinkerke

Ligging: MERELBEKE 4de AFD BOTTELARE SECTIE A668b3
KONINGIN ASTRIDLAAN naast nr 158

Ontwerp: WOONHUIS met tuinberging

Bouwheer: DHR en MEVR GRYPDONCK FREDERIQUE-CELINE VO
Kleempendorp 54 - 9070 Heusden

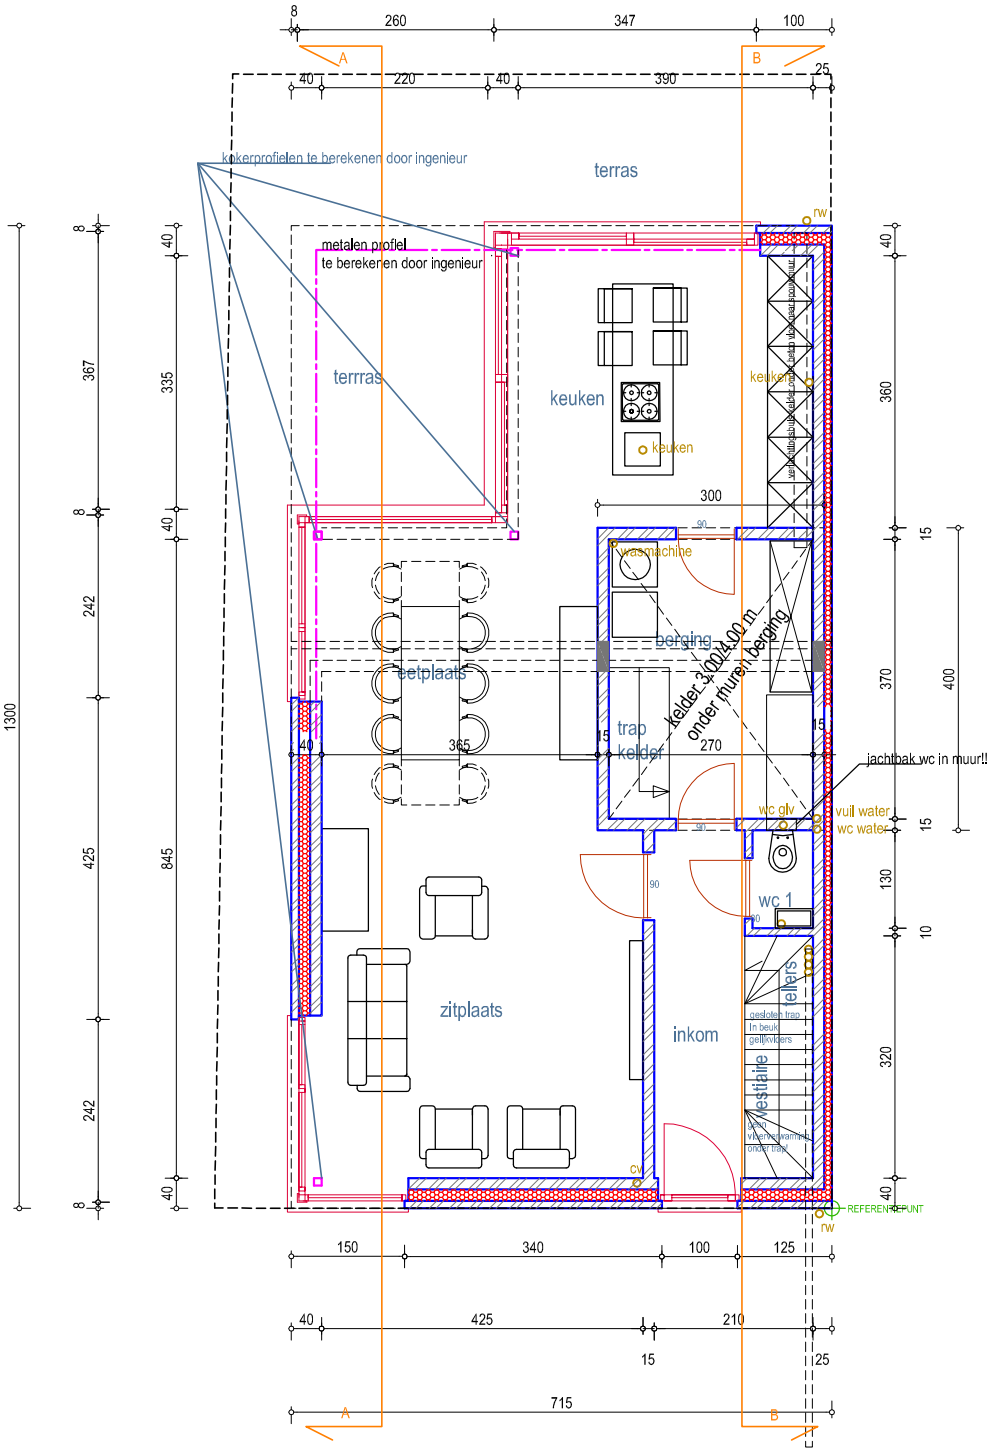

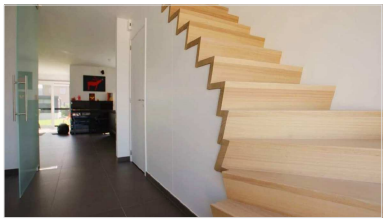

type trap gelijkvloers

GELIJKVLOERS

0 2 4m