ARCHITECT DEZUTTER HUGO
Molenwal 2-8670 Koksijde Oostduinkerke

Ligging KOKSIJDE-OOSTDUINKERKE WELDADIGHEIDSSTR

Ontwerp EENGEZINSWONING

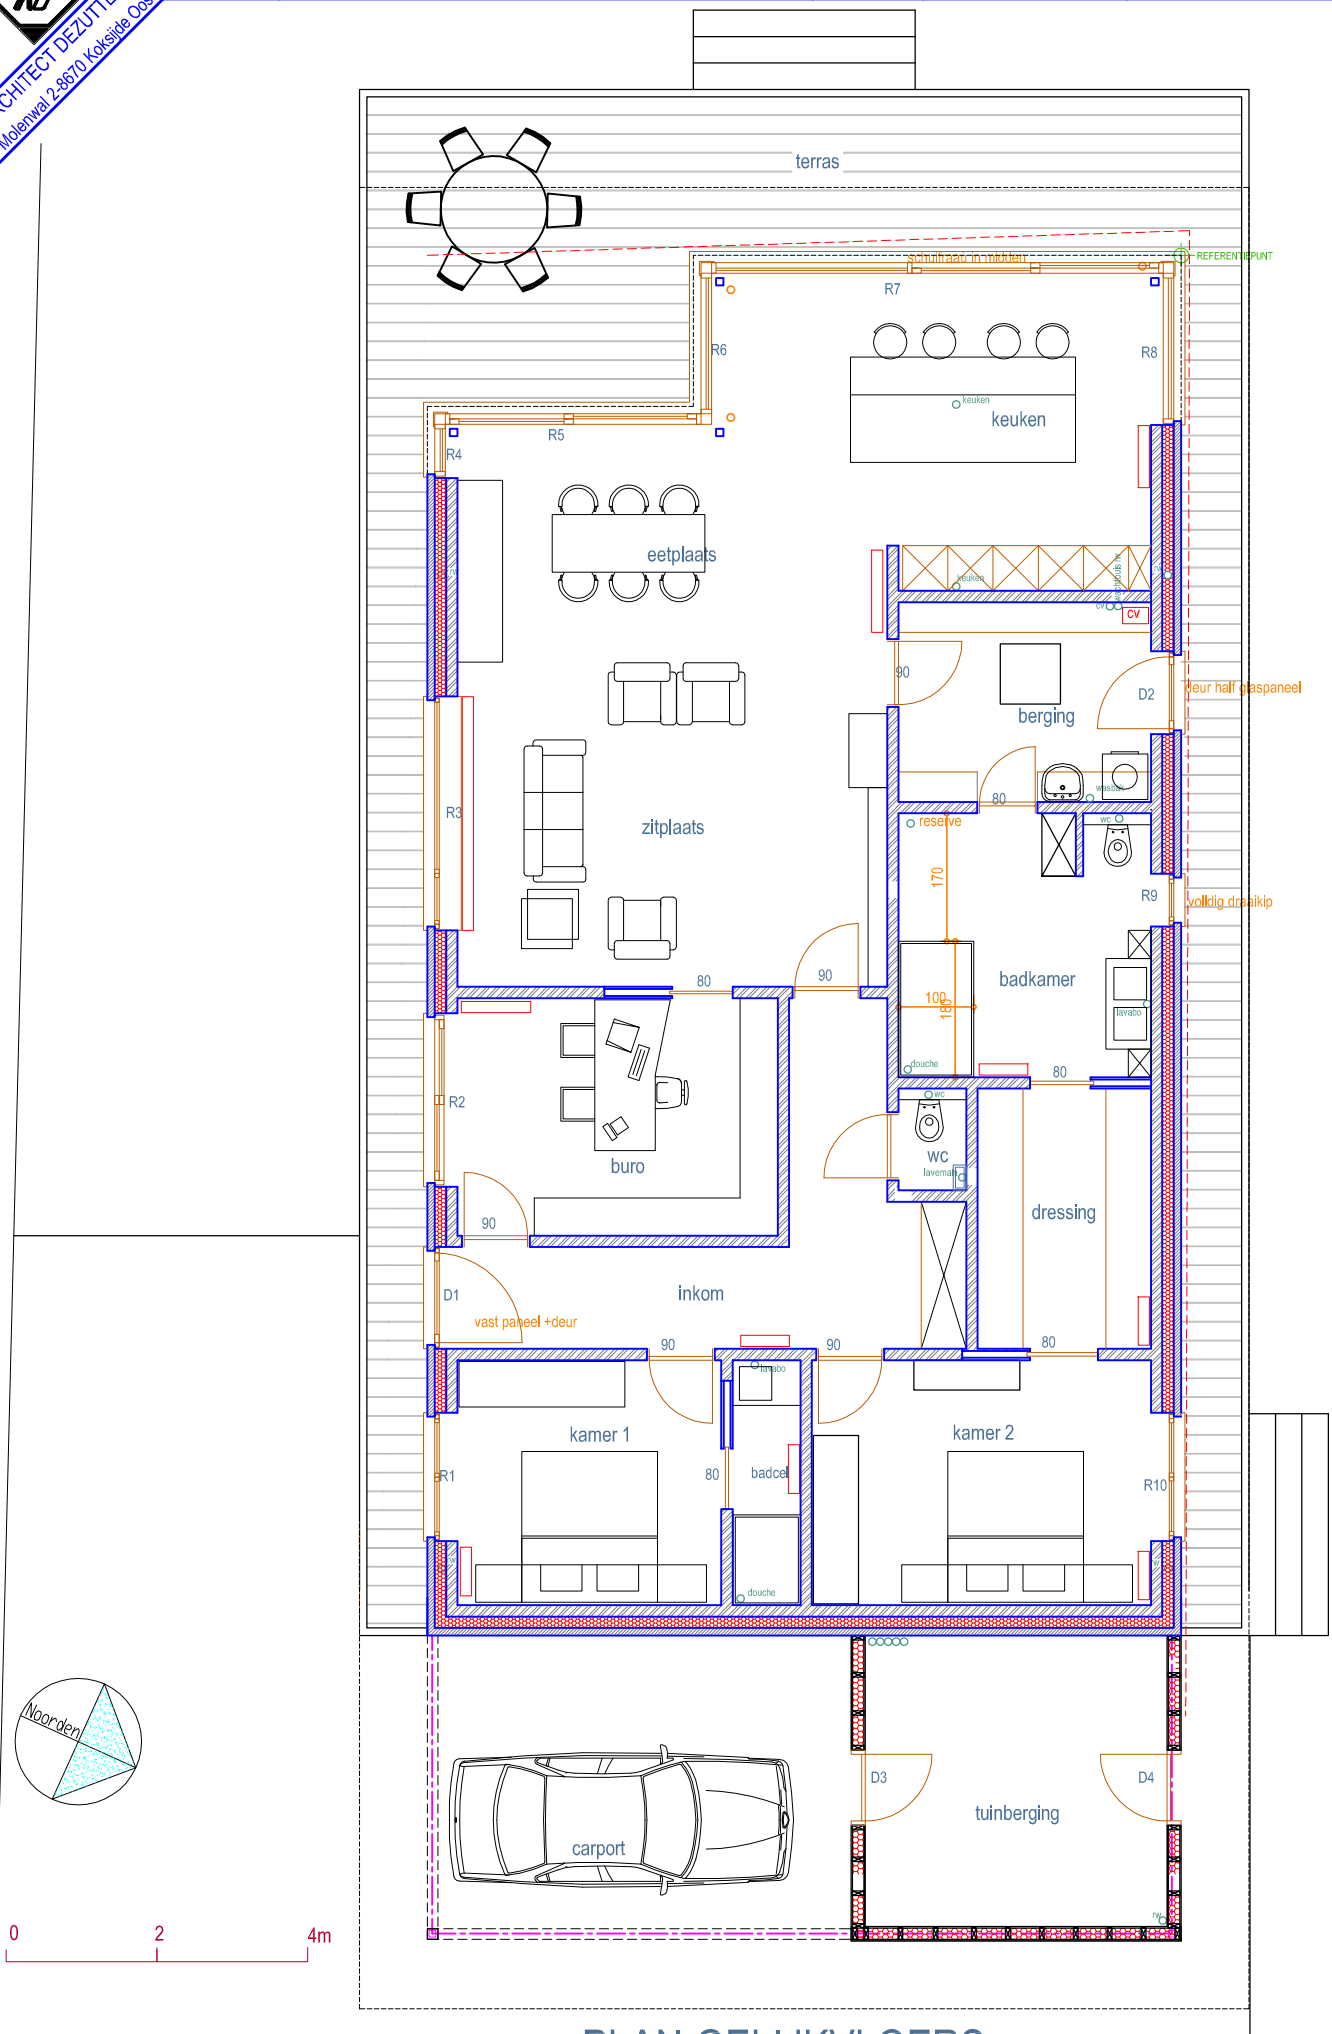

PLAN GELIJKVLOERS