



RESIDENTIE BALDUS

Ligging: KOKSLIDE-STRANDLAAN 325

REFERENTIEPUNT

gegevens projectadres: volgens omgevingsvergunning OI/M/2020070981


RESIDENTIE BALDUS

Ligging: KOKSLIDE-STRANDLAAN 325


Koksijde-3de afdeling sedde A perceel 0162009B000

capakey: 38343A0162009B000

handelsgeïkvloers: met huisnummer 325/GLV 01
netto-oppervlakte handelsgeïkvloers: 198,23 m²

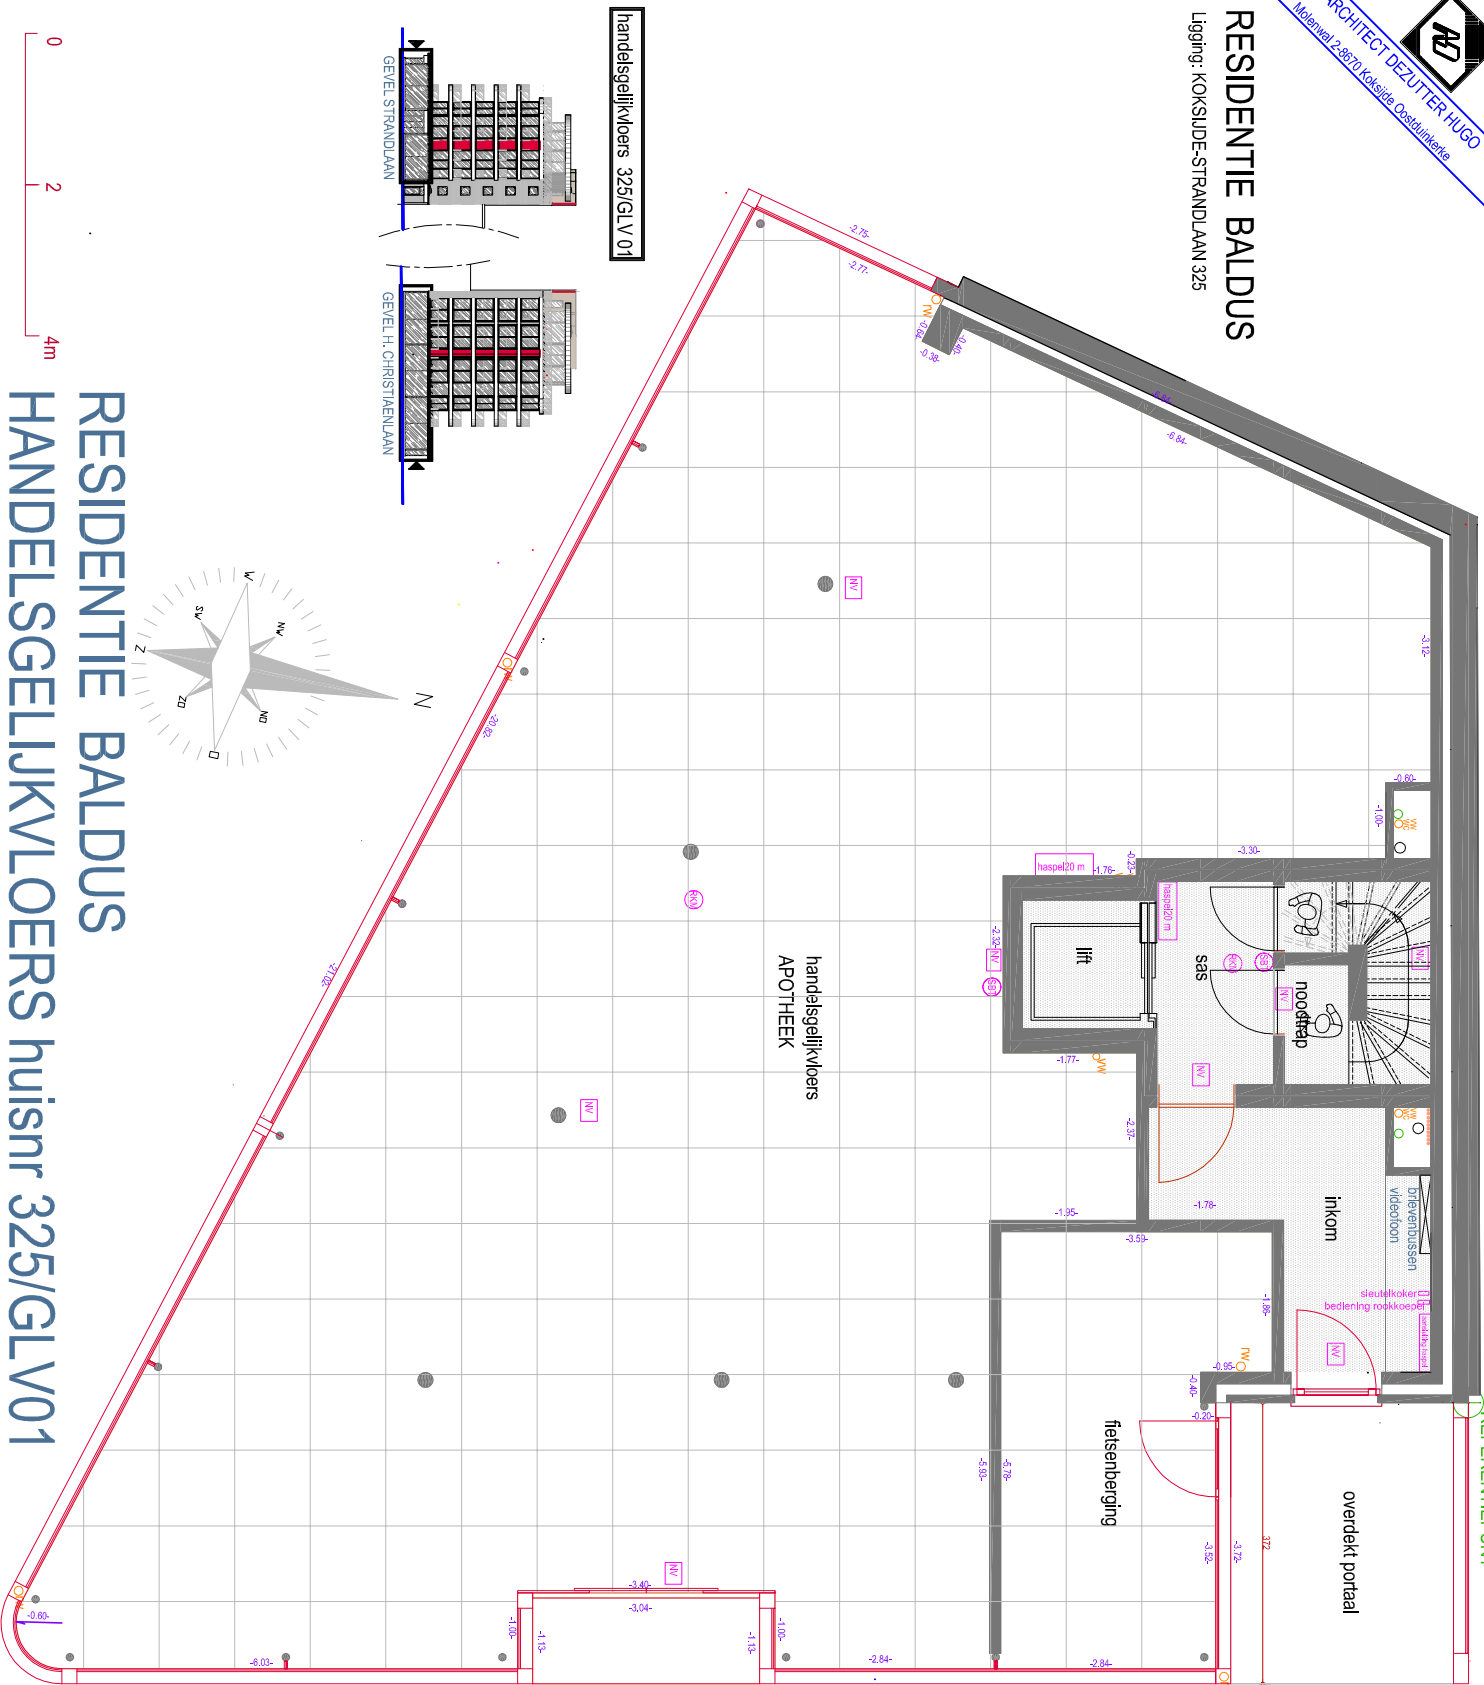

handelsgeïkvloers 325/GLV 01

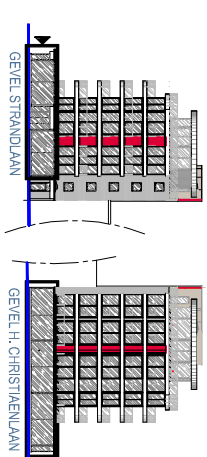

RESIDENTIE BALDUS HANDELSGELIJKVLOERS huisnr 325/GLV01

- ofvoer mill water
- loover lood water
- loover warm water
- ofvoer wc water
- douchhuis wc dem 90 mm
- douchhuis valwater dem 50 mm