



gegevens prekadastrale volgens omgevingsvergunning OMM/2020070981

RESIDENTIE BALDUS

Ligging: KOKSLIDE-STRANDLAAN 325

Koksijde-3de afdeling sectie A perceel 0162/00B000


capakey 3834340162/00B000

appartement 3de verdiep, met huisnummer 325/0401
netto-oppervlakte appartement: 67.53 m²
netto-oppervlakte buitenterras: 19.91 m²

RESIDENTIE BALDUS

Ligging: KOKSLIDE-STRANDLAAN 325

Appartement 325/0401

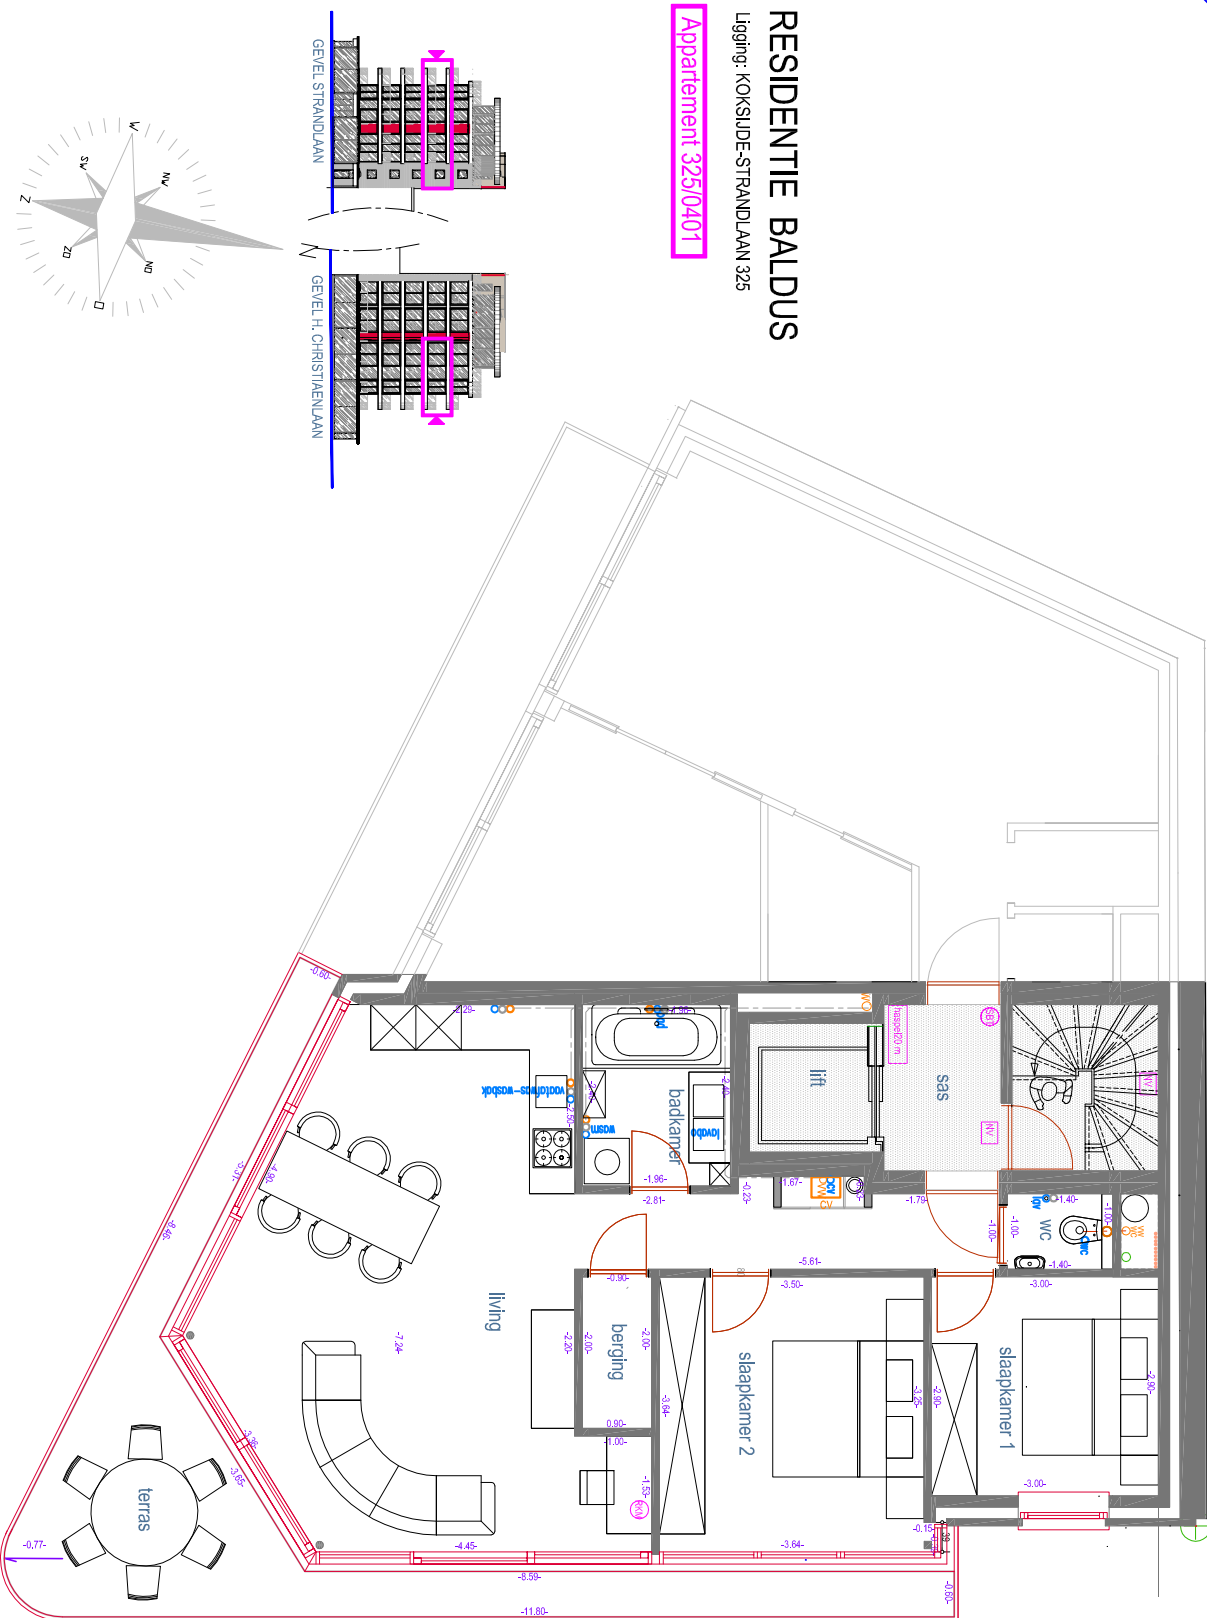

- other wall water
- tonner hard water
- tonner warm water
- other wc water
- otherhuis w/dam 90 mm
- otherhuis v/water dam 50 mm