ARCHITECT DEZUTTER HUGO
Molenwal 2-8670 Koksijde Oostduinkerke

Ligging KOKSIJDE

Ontwerp VERBOUWING WOONHUIS TOT RESTAURANT

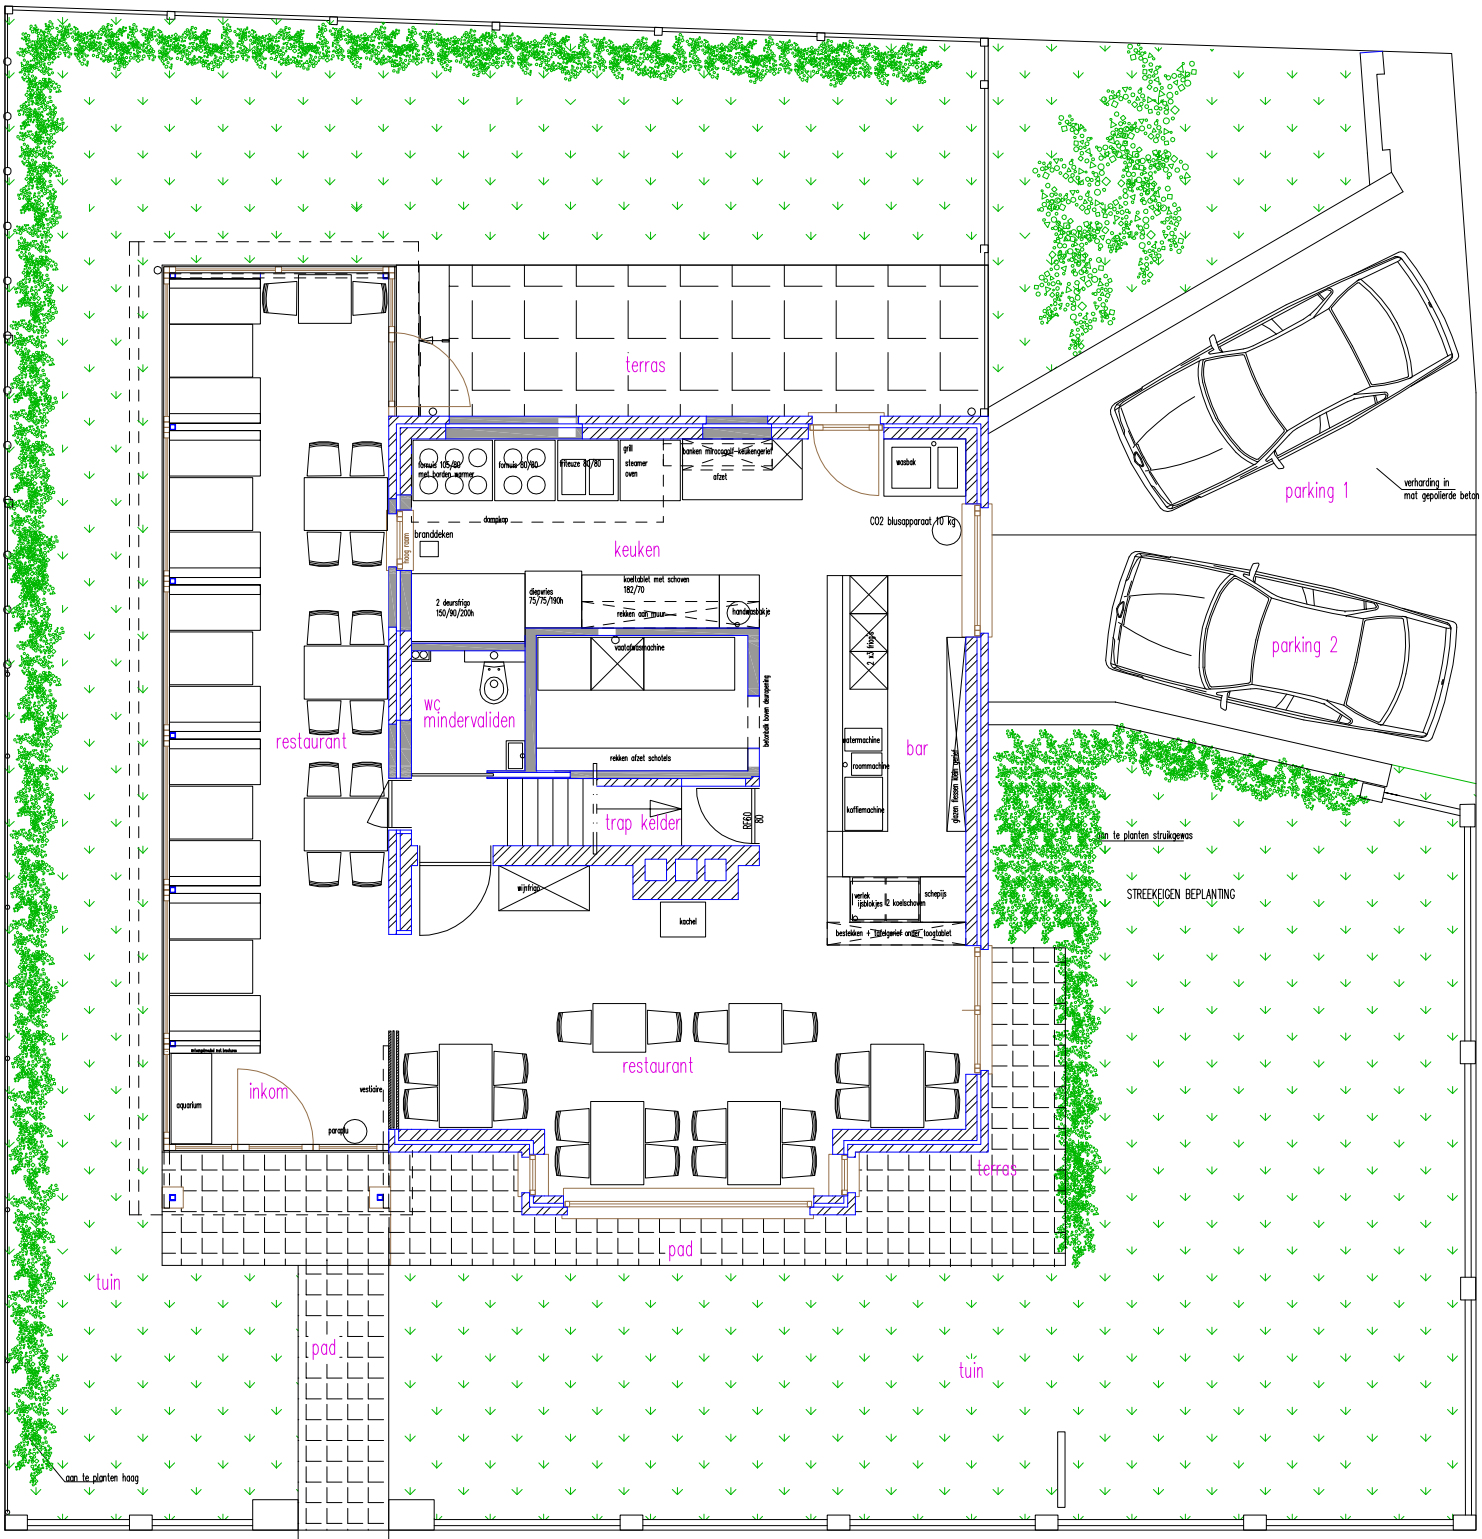

GELIJKVLOERS NIEUW

0 2 4m