architekt DEZUTTER HUGO

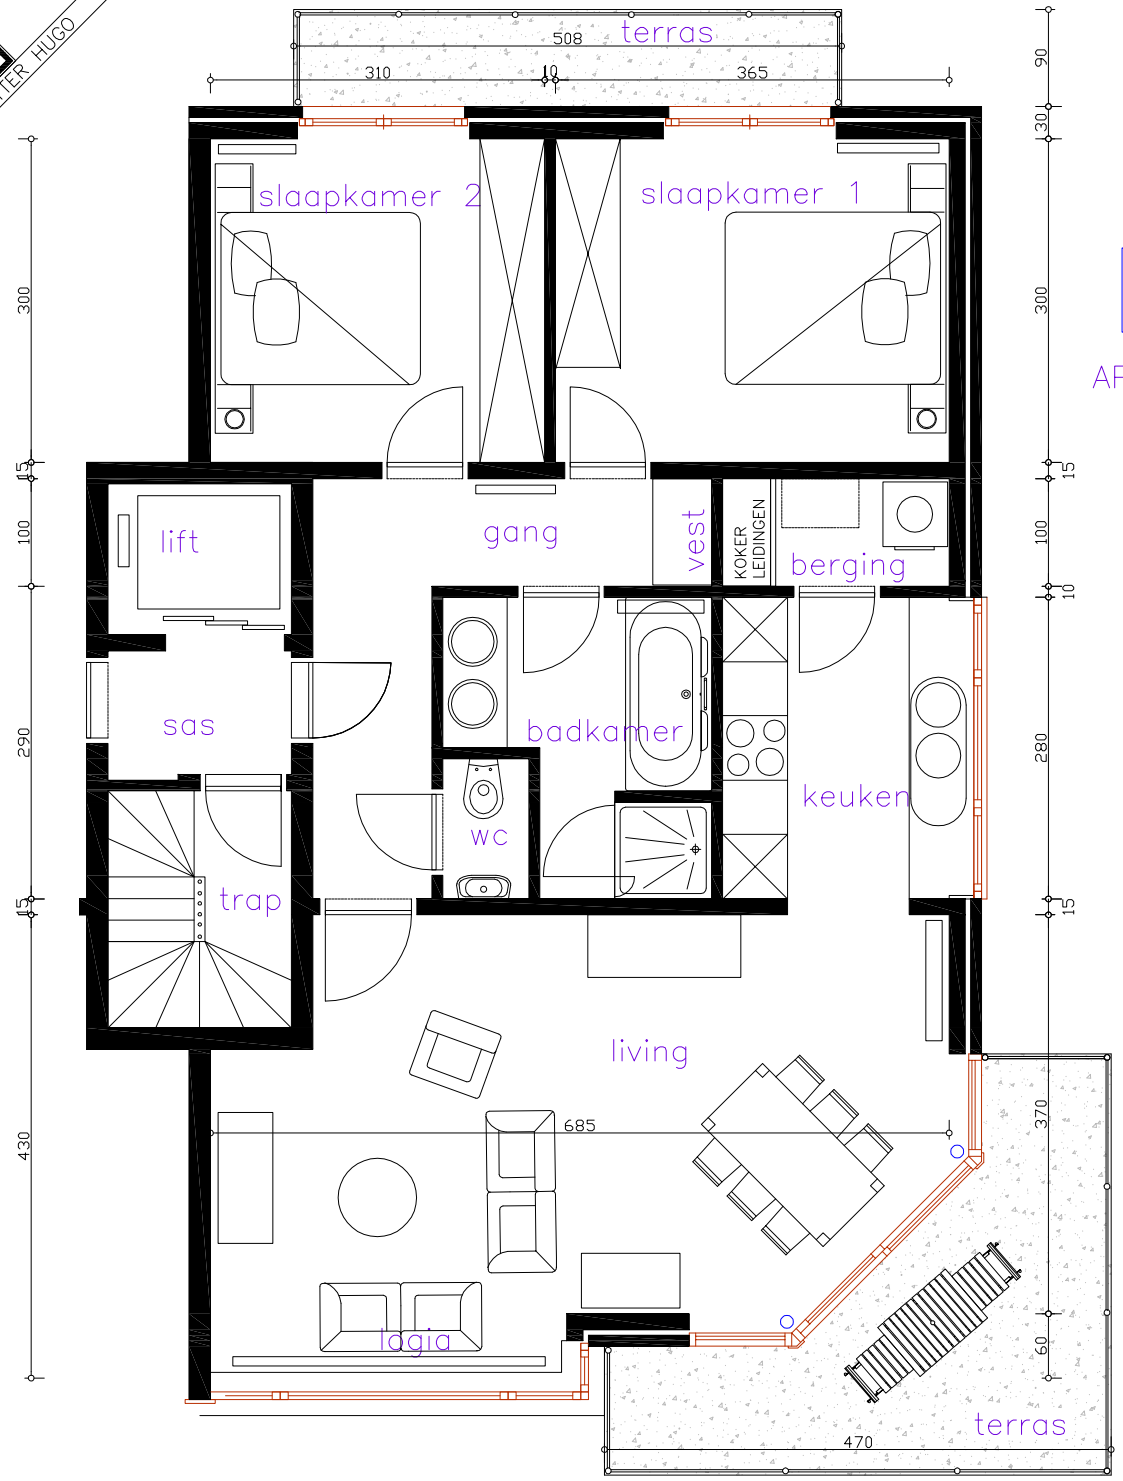

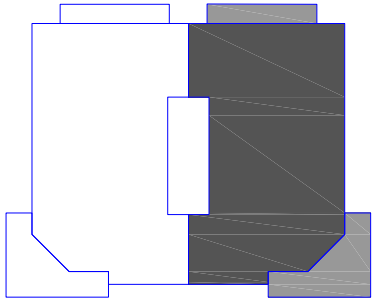

APP01/01 APP01/02

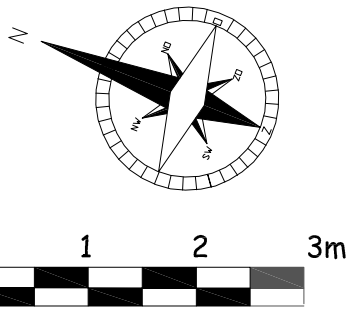

Residentie LAURENS

APP01/02