ARCHITECT DEZUTTER HUGO
Molenwal 2-8670 Koksijde Oostduinkerke

Ligging MIDDELKERKE

Ontwerp VERBOUWING 2 APPARTEMENTEN TOT 1 APPARTEMENT
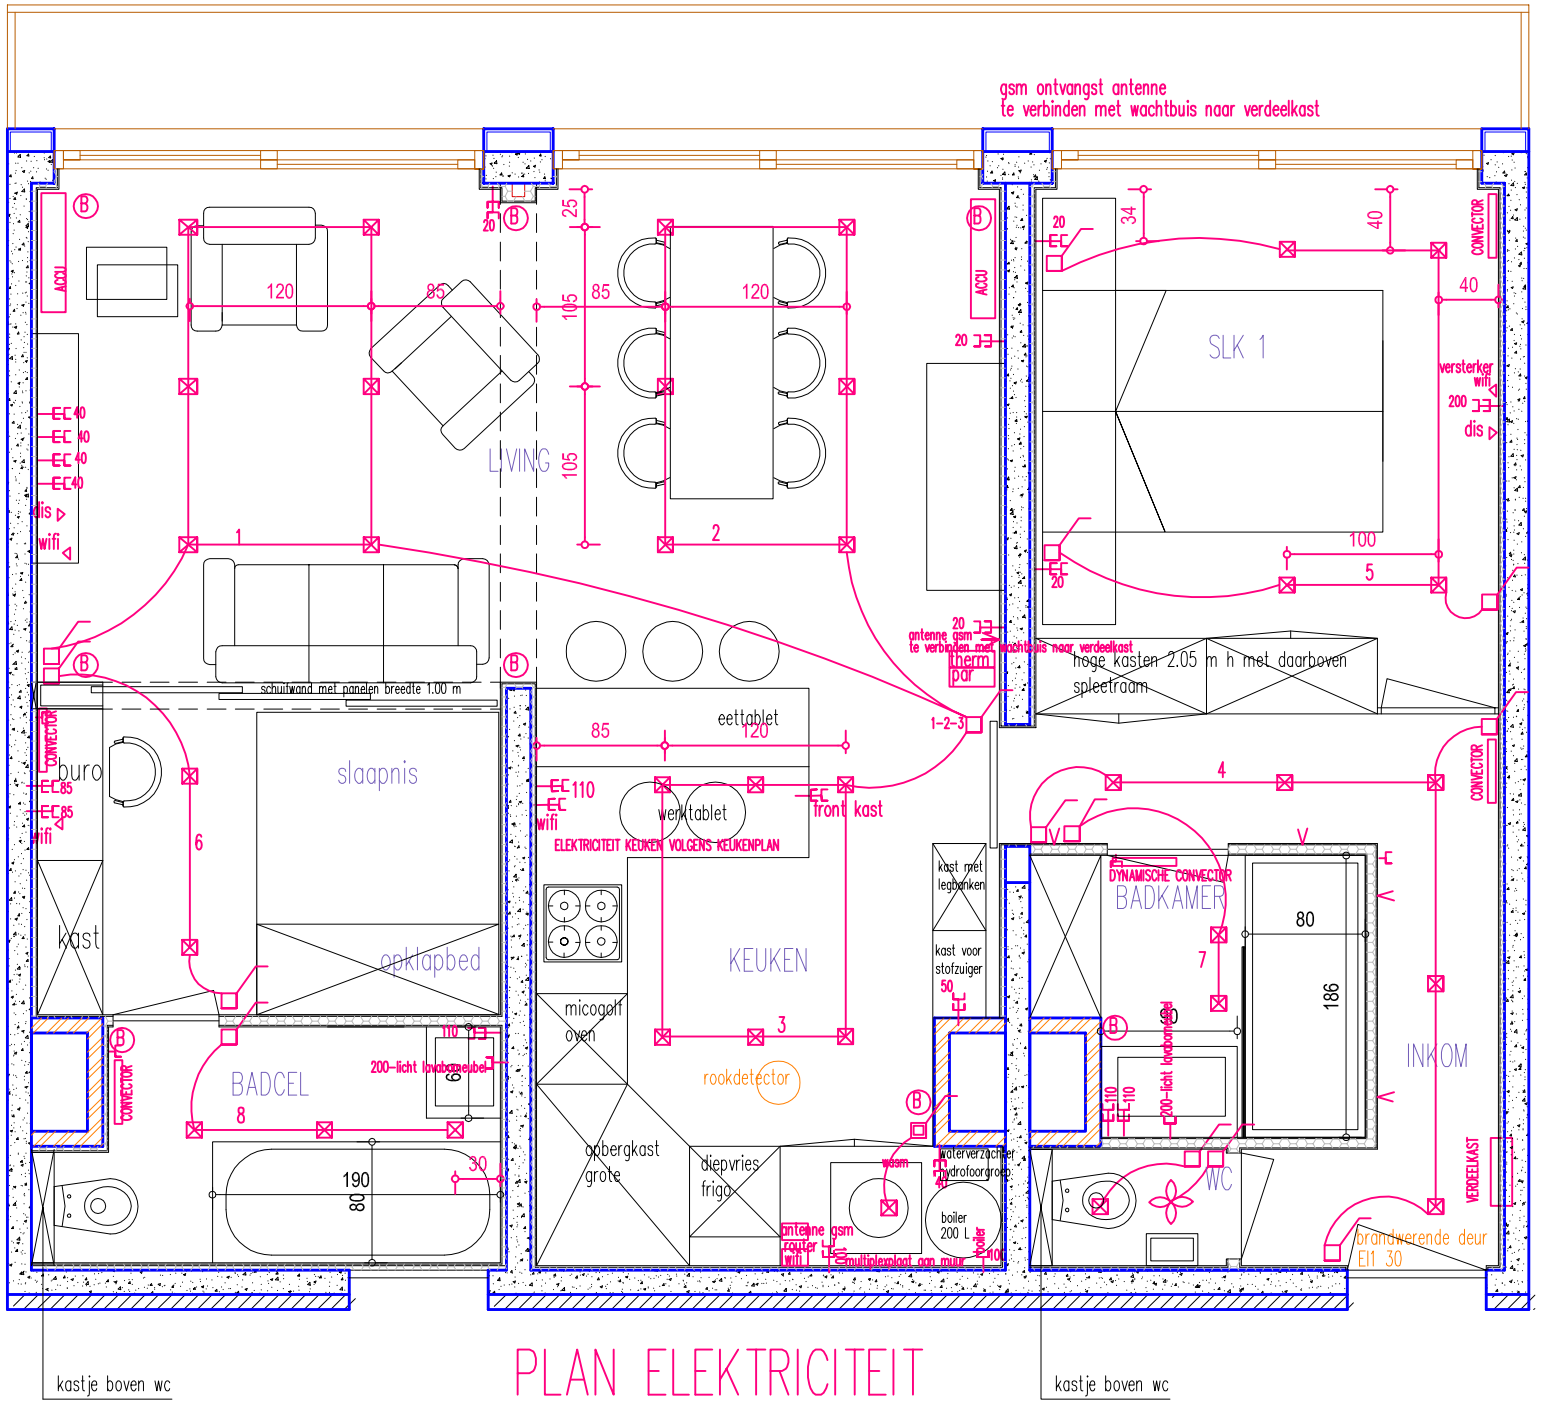
wifi contact wifi
dis distributiepunt
enkel dubbel stopcontact
bel bel drukknop
therm thermostaat
par parlefoon
spot led
gewoonn lichtpunt
wandarmatuur
schakelaar
voetlicht led boven vloerplint
antenne gsm
B boxleiding