ARCHITECT DEZUTTER HUGO
Molenwal 2-8670 Koksijde Oostduinkerke

Ligging KOKSIJDE

Ontwerp WOONHUIS

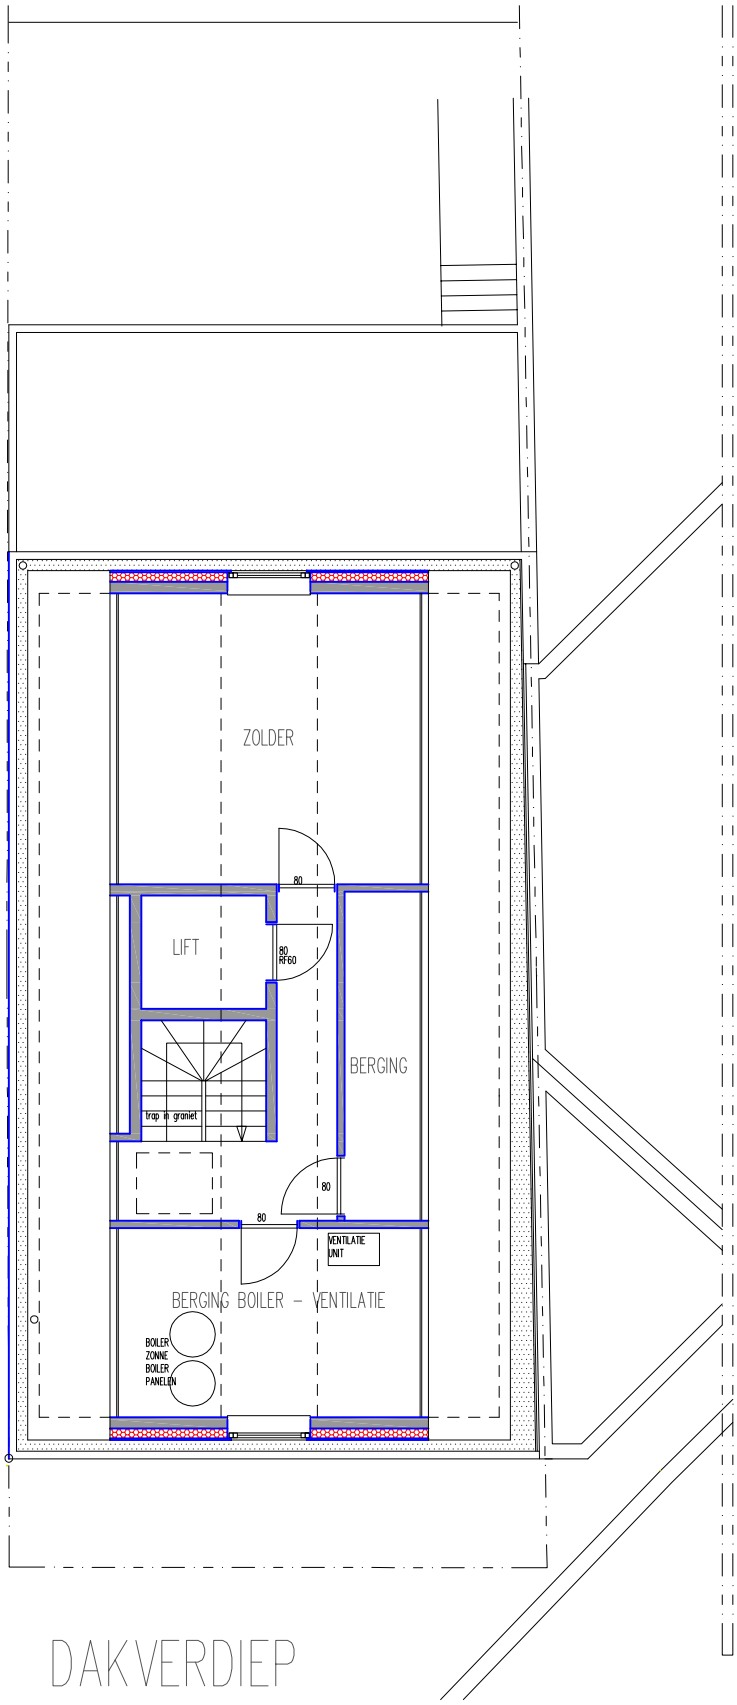

DAKVERDIEP

0 2 4m