


VERTIKALE SNEDE

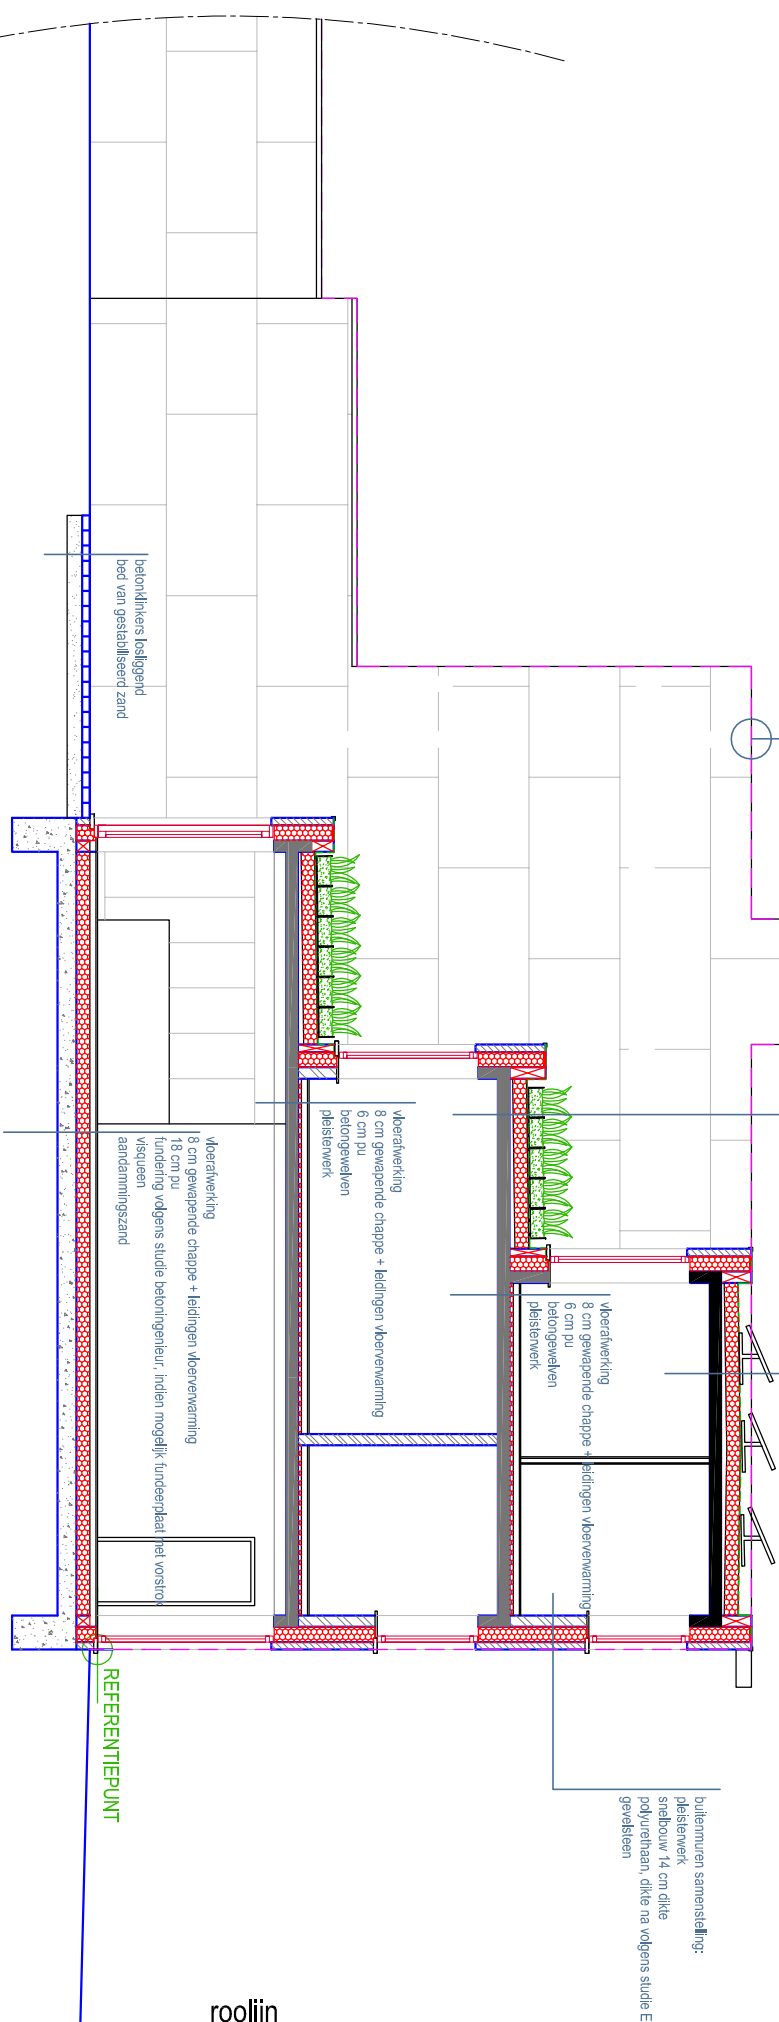

gabarit gebuur

- dakberanling in waterdoorlatende pvc-bakjes
- worteldek
 - epdm type voor proper regenwater
 - dampscherm
 - 18 cm pu
 - hellingstroep
 - betongewelven
 - pleisterwerk
- epdm type voor proper regenwater
- dampscherm
 - 18 cm pu
 - hellingstroep
 - betongewelven
 - pleisterwerk

buitenmuren samenstelling:
 pleisterwerk
 sabelbouw 14 cm dikke
 polyurethaan, dikte na volgens studie ER8
 gewelsteen

vloerwerk
 8 cm gewapende chappe + leidingen vloerverwarming
 6 cm pu
 betongewelven
 pleisterwerk

vloerwerk
 18 cm gewapende chappe + leidingen vloerverwarming
 18 cm pu
 fundering volgens studie betoningerieur, indien mogelijk funderplaat heel vorst-
 visqueen
 aandamingszand

REFERENTIEPUNT

roolijn

