


**B. D. CONSULTING - TENERIFE para ART & IMAGINE slr**

Tel: 922 730152 - Mov: 606 631 531 - E-mail: christian@bdc-lux.com

Obj: Bung 9A sobre parcela 07  
Prop: Tennerva Invest s.l.  
Obra: Calle Amatea

Plano n°: 1 - plano gral PB  
Esc.: 1/100  
Fecha: enero 2022

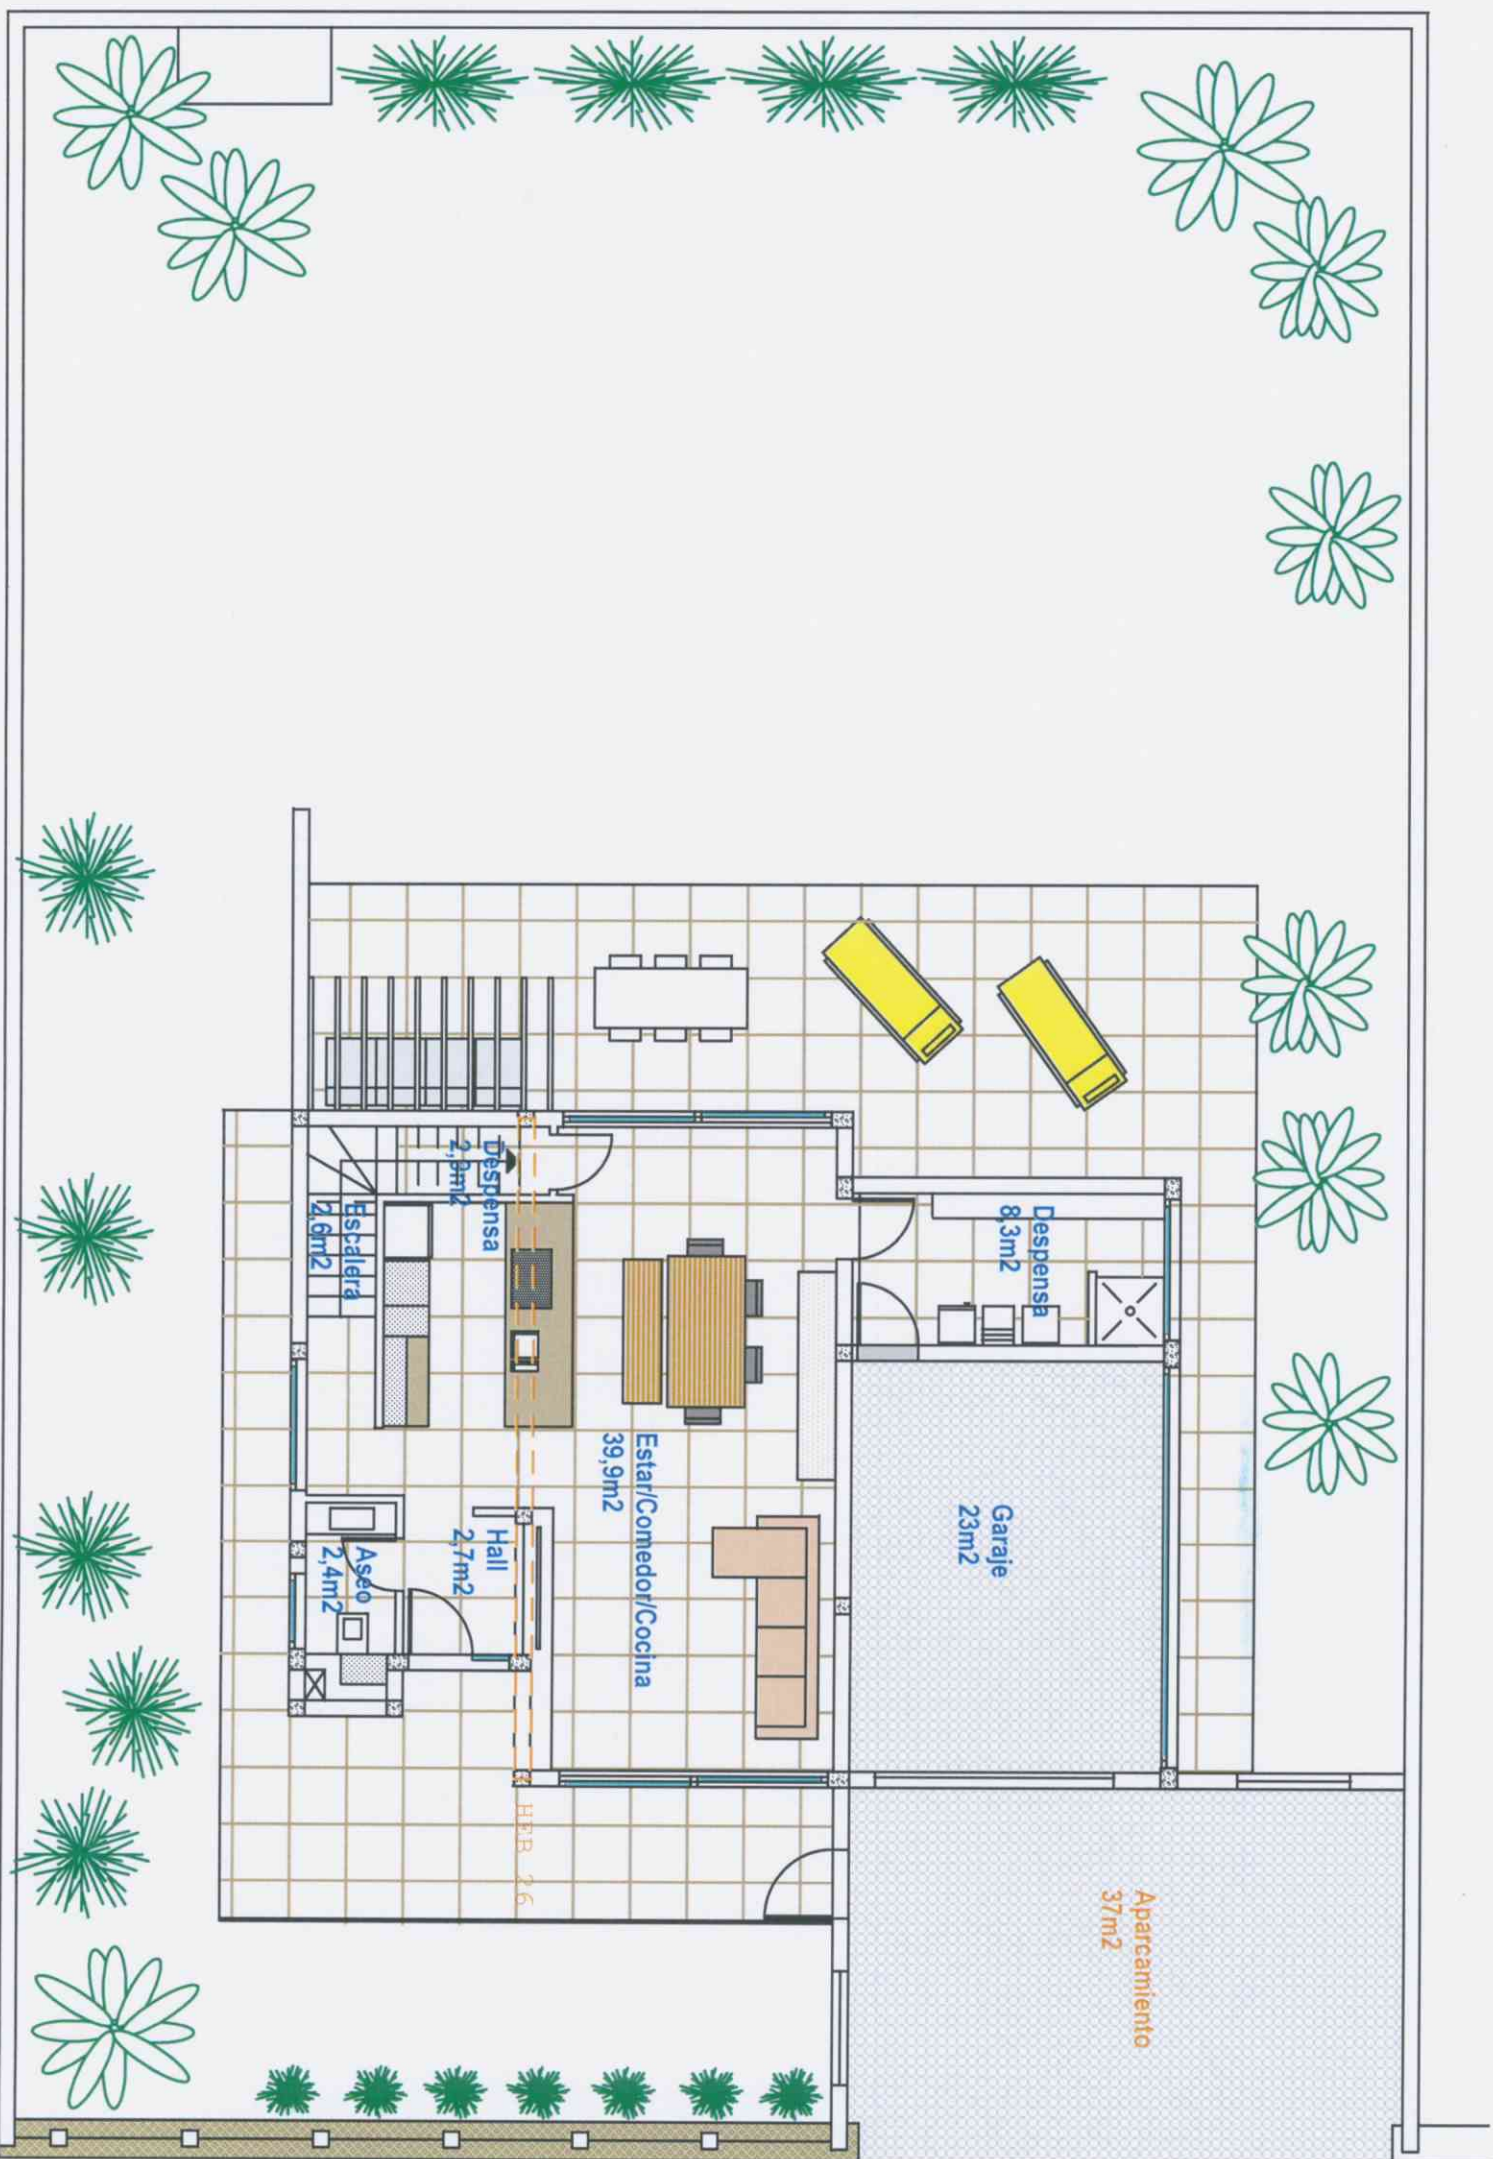




**B. D. CONSULTING - TENERIFE para ART & IMAGINE slU**

Tel: 922 730152 - Mov: 606 631 531 - E-mail: christian@bdc-lux.com

Obj: Bung 9A sobre parcela 07  
Prop: Tennerva Invest s.l.  
Obra: Calle Amatea

Plano n°: 2 - plano gral PA  
Esc.: 1/100  
Fecha: enero 2022

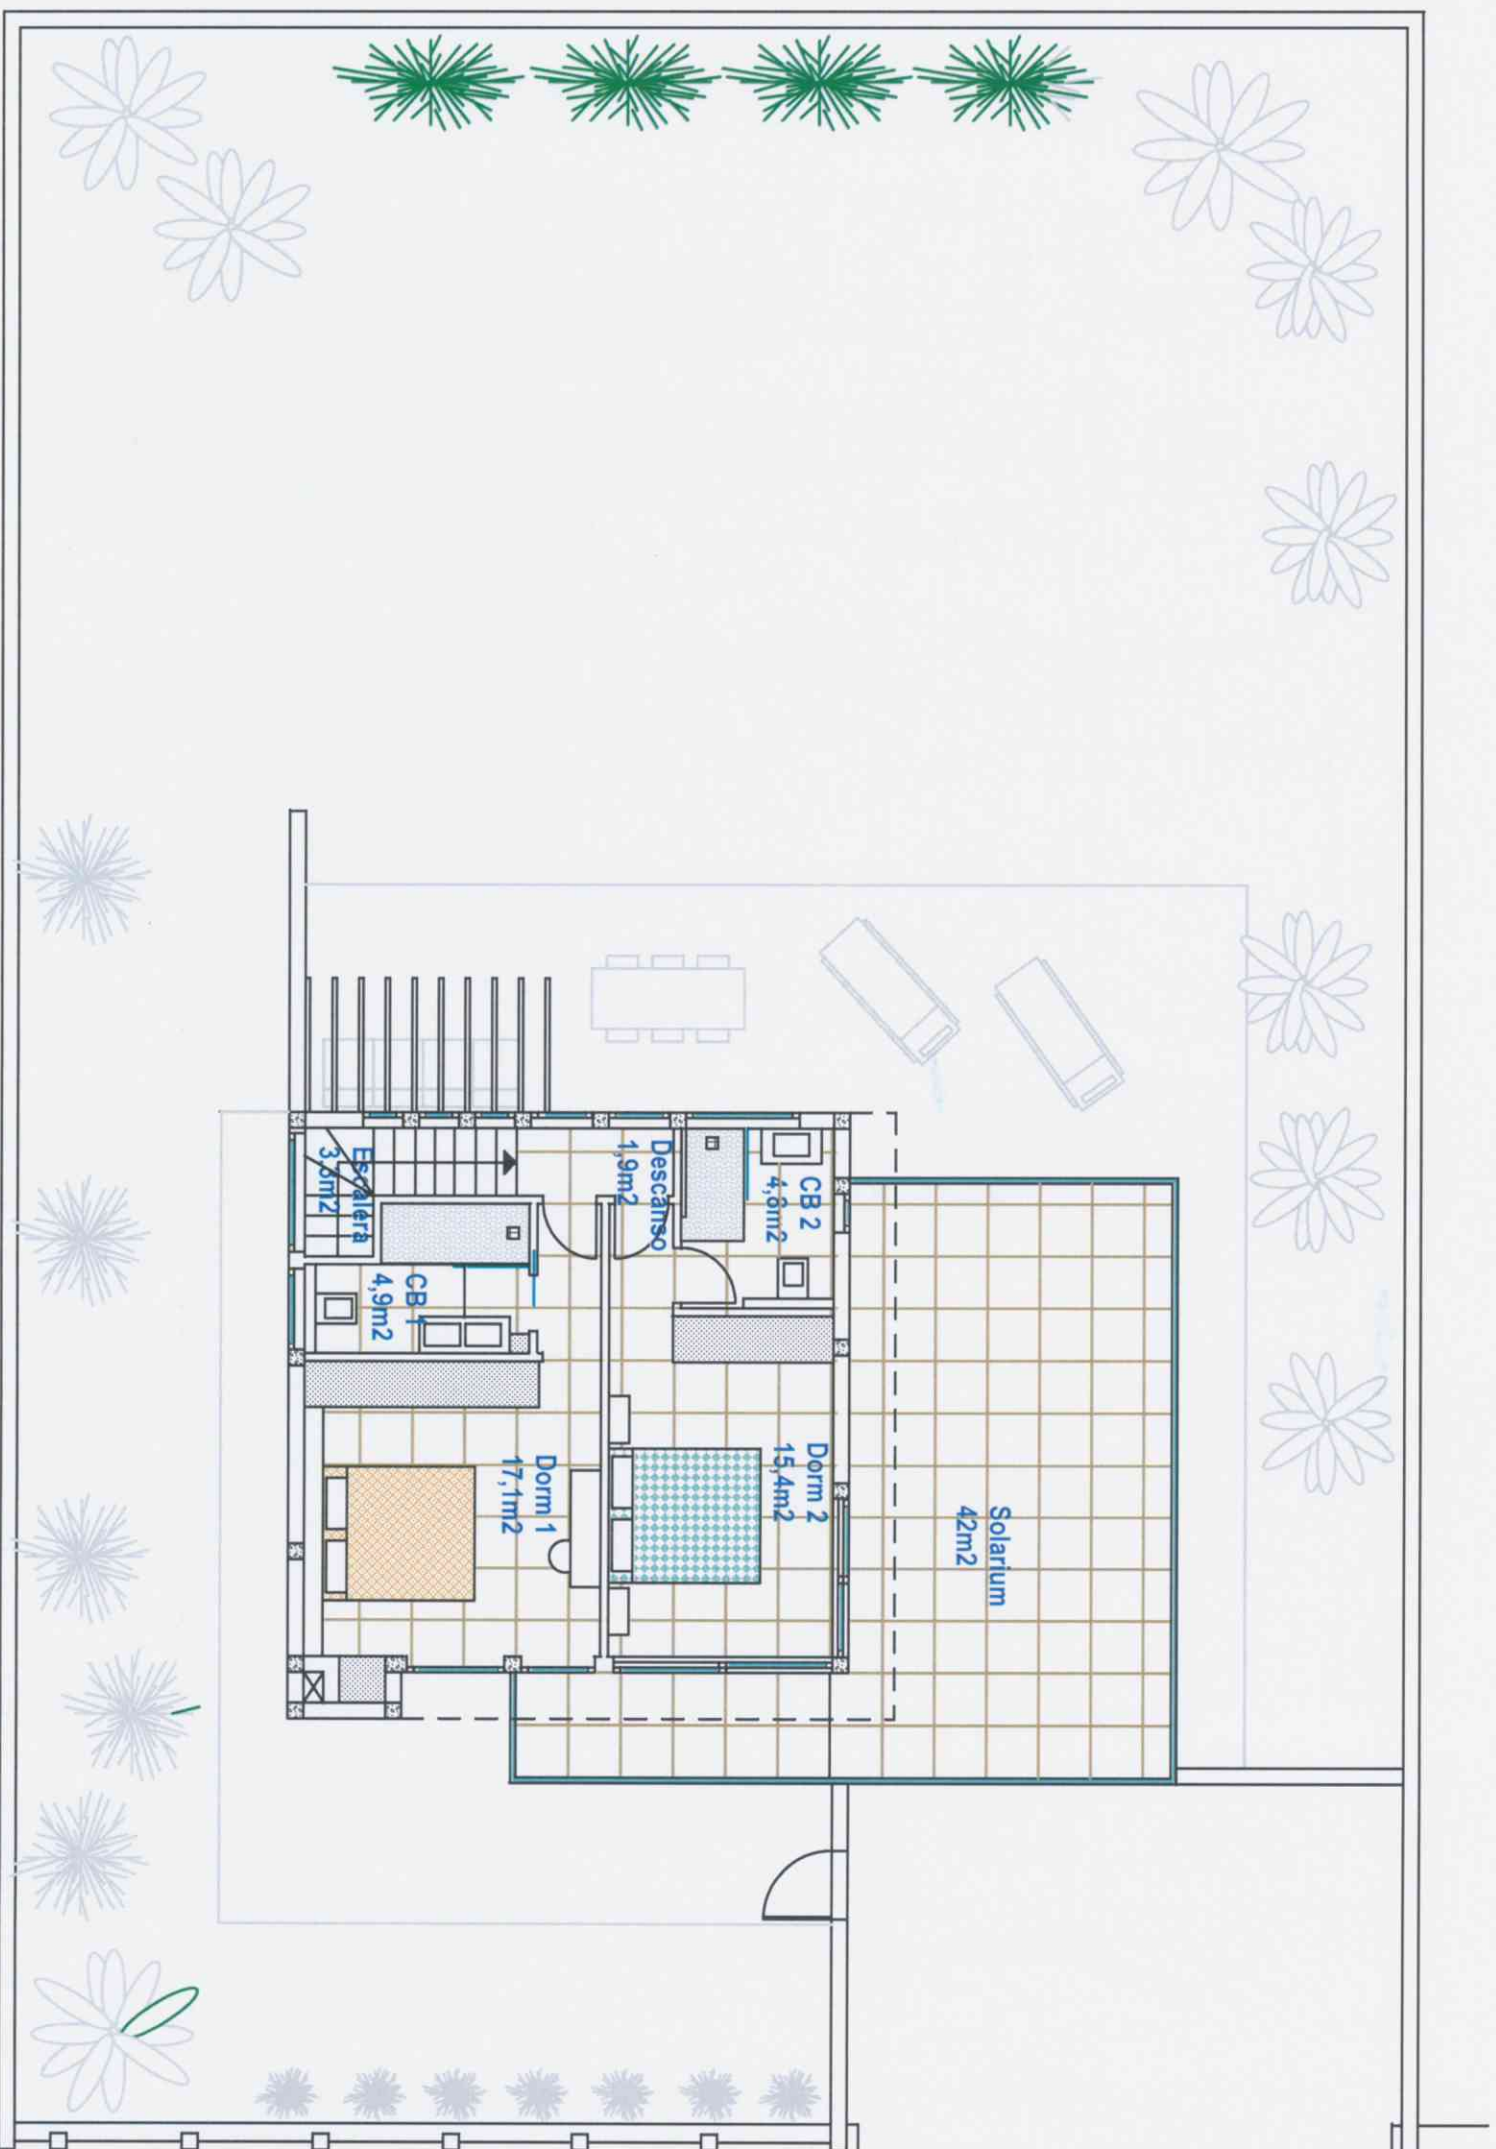





**B. D. CONSULTING - TENERIFE para ART & IMAGINE slu**

Tel: 922 730152 - Mov: 606 631 531 - E-mail: christian@bdc-lux.com

Obj: BUNG 9A sobre parcela 07

Prop: Tennerva Invest s.l.



Obra: Calle Amatea

Plano nº: 3 - alzados

Esc.: 1/50



Fecha: enero 2021

Alzado frente

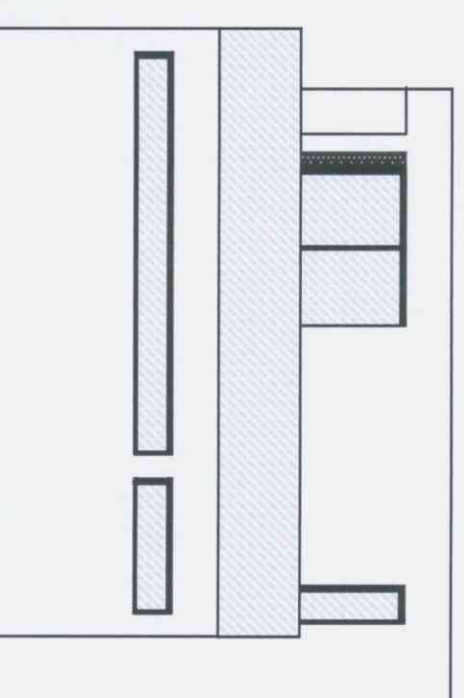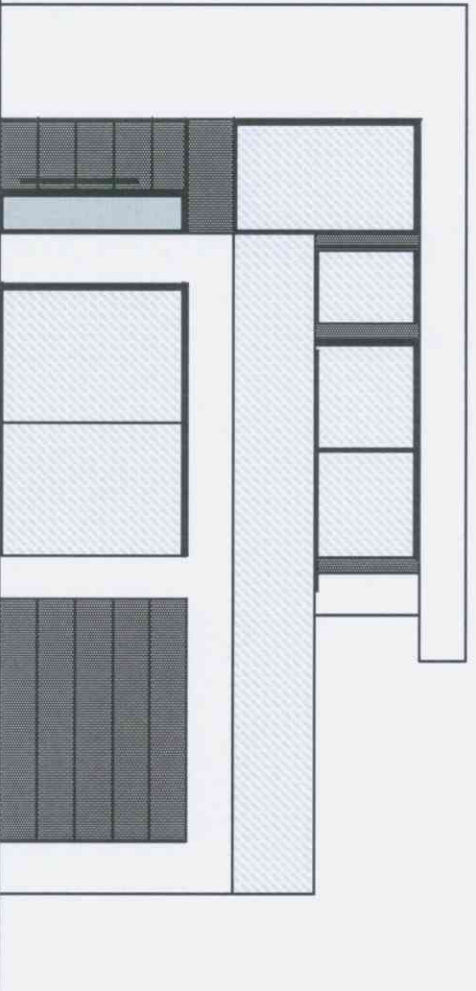

Alzado der.

Alzado trasero

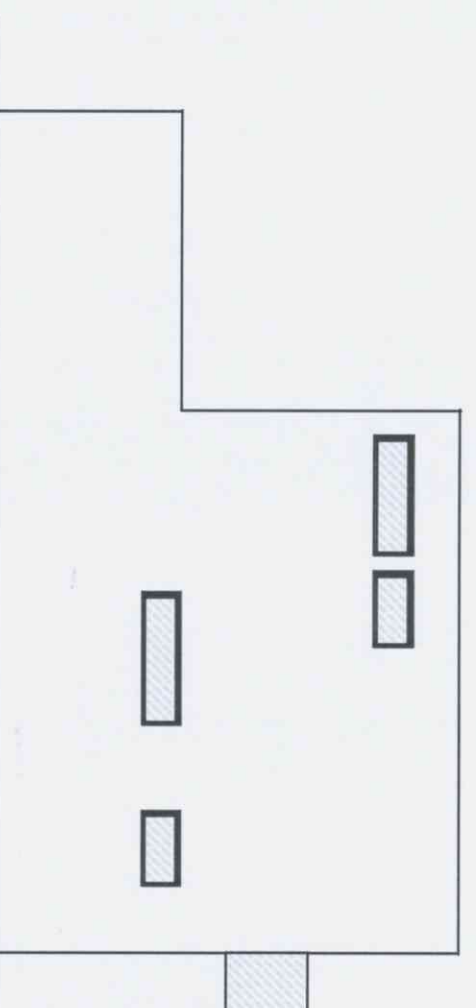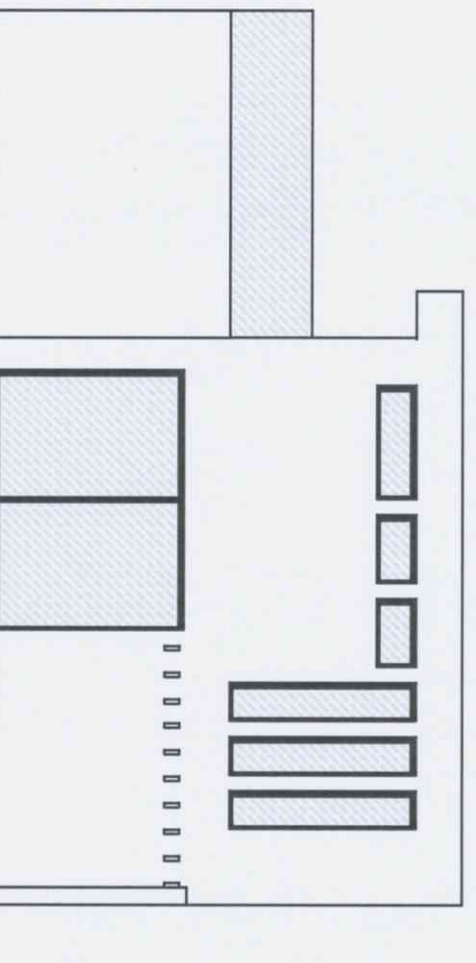

Alzado izq.