


GÅRDHAVE

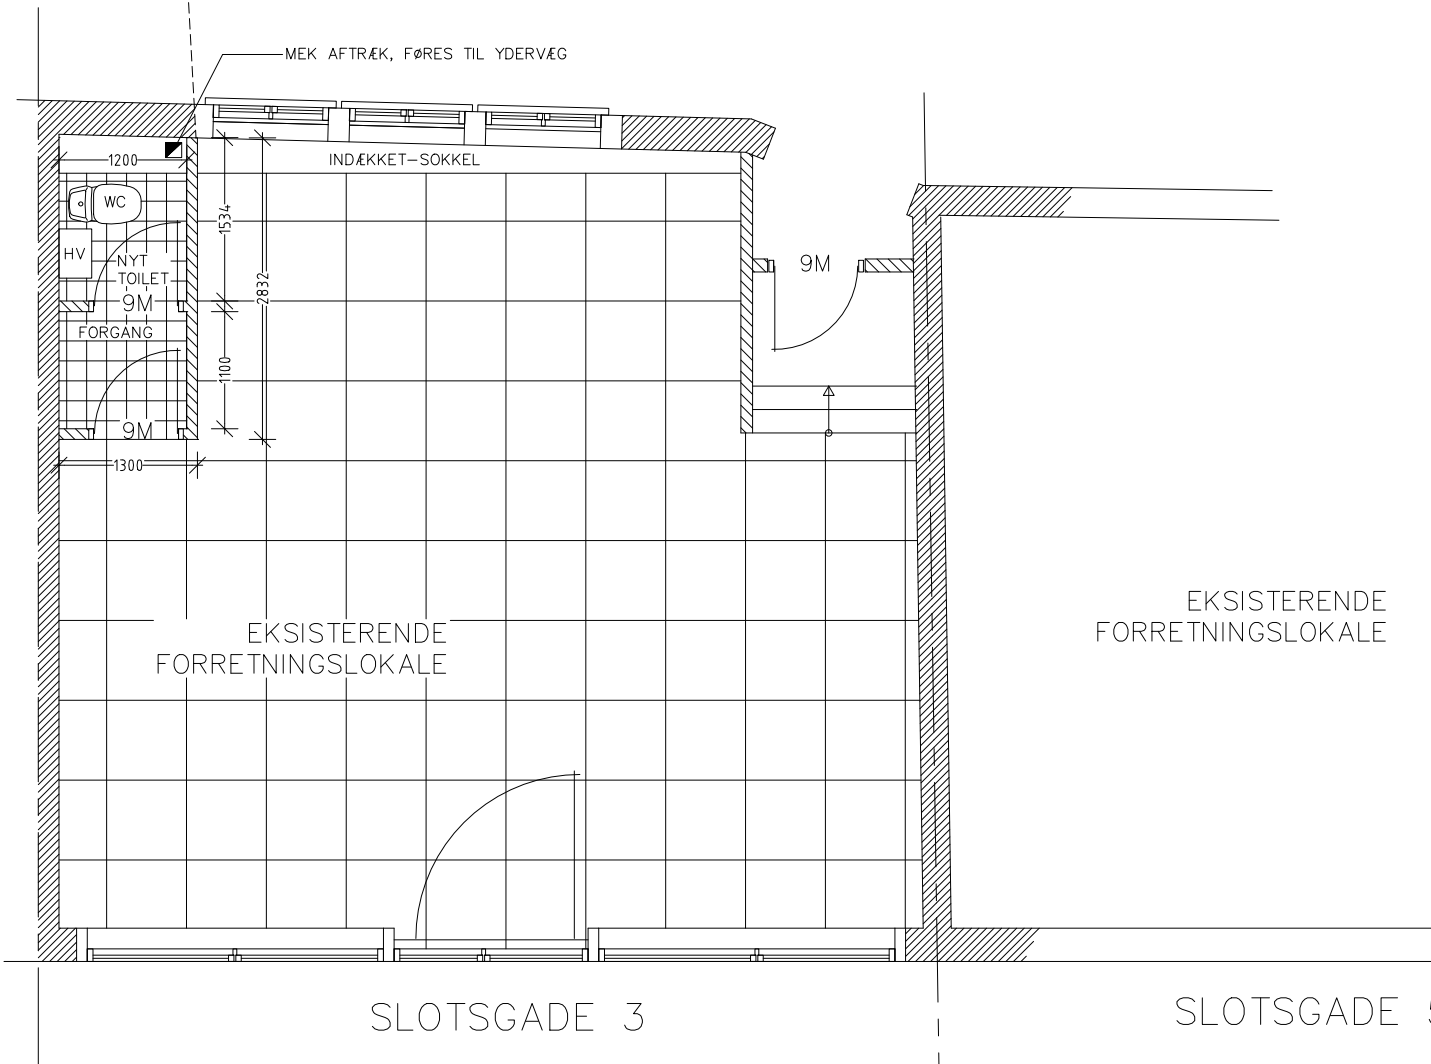

REVIDERET GRUNDPLAN, MÅL.: 1:50
 TOILET OG HÅNDVASK TILSLUTTES EKSIST. AFLØB OG KLOAK

PROJEKT: NYT TOILET I EKSIST. FORETNING

BYGHERRE: VICH 7157 ApS - KOHAVEN 13 - 5300 KERTEMINDE

PROJEKTADRESSE: SLOTSGADE 3 - 5500 NYBORG

EMNE: REVIDERET STUEPLAN

SAGSNR.:

TEGNINGSNR.:

2

Rev. A

Rev. B

Rev. C

Rev. D

FORMAT :
A3

DATO: 240417 MÅL: 1:50