


Rum 3B
1 : 50

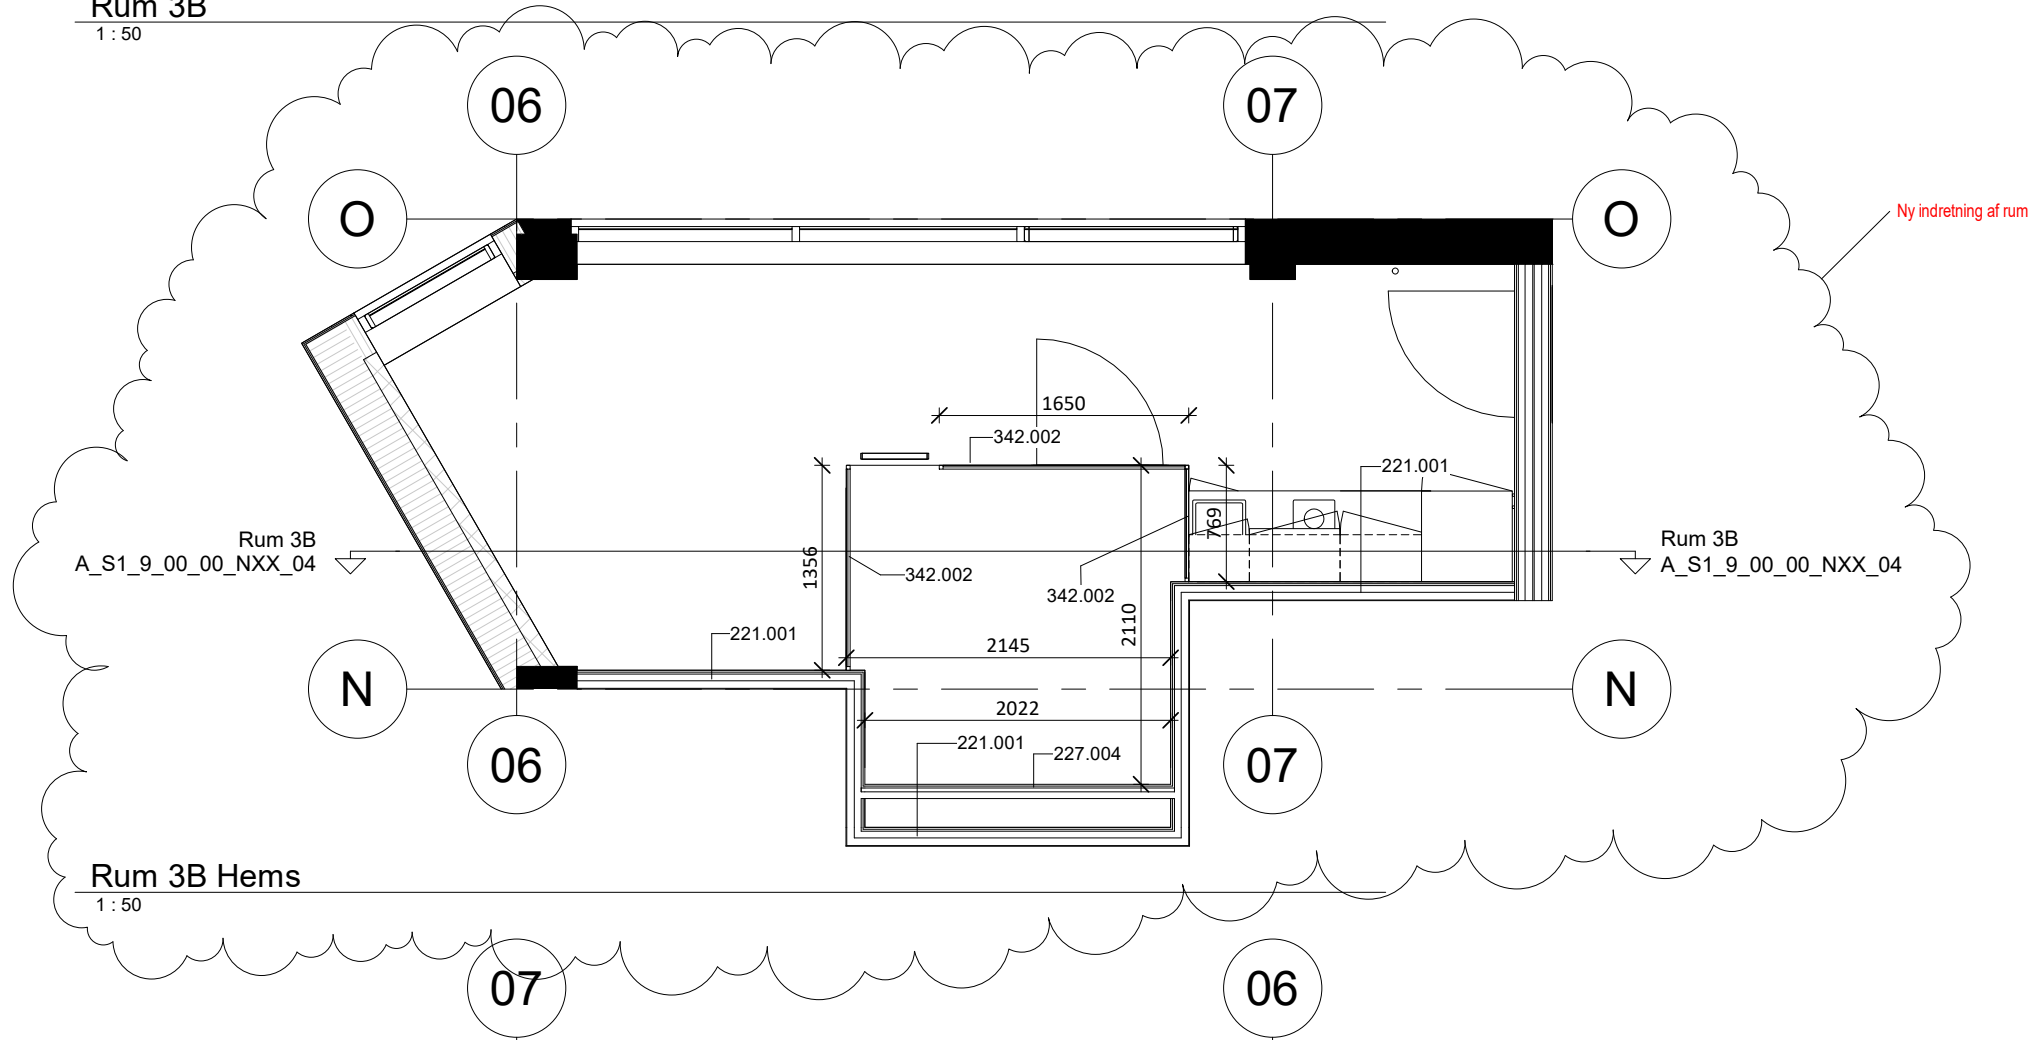

Rum 3B Hems
1 : 50

N001 - 1.sal plan
5700

N00 - Stueplan
2500

Rum 3B
1 : 50

A	2019-02-1	Iht. skyer og beskrivelse			FRJ	
Nr	Dato	Beskrivelse			Udført af	
•	ARKITEKT	Lars Gitz m.a.a.m.d.d	Østergade 27, 5. sal.	1100 København K	Tlf.: 33 32 54 52	E-mail. lg@larsgitz.dk
○	LANDSKABSARKITEKT					
○	INGENIØR	Wissenberg A/G	Hejrevej 26, 4. sal.	2400 København NV	Tlf.: 33 86 34 86	E-mail. info@wissenberg.dk

Signaturforklaring	
Nr.	Beskrivelse
100.001	Eksisterende konstruktion
211.002	Udvendige vægelementer Opbygges f.eks. i letbeton med mineraluld, hvidpudses med sto system.
221.001	Indvendige vægelementer VD KR95 450 AA/AA M140 VD-væg beklædt på 2 sider Konstruktionsprincip: 140 mm mineraluld 2 x 12,5 mm Classic 1 Board KR 95 stolper pr. 450 mm KSK 95 som top- og bundskinne Min. 10 mm afstand KSK 95 som top- og bundskinne KR 95 stolper pr. 450 mm 2 x 12,5 mm Classic 1 Board
224.002	Indvendige skeletkonstruerede vægge VE MR70 450 QQ/AA M45 VE-væg beklædt på 2 sider - Én vådrumsside Konstruktionsprincip: 45 mm mineraluld 2 x 12,5 mm Classic 1 Board MR 70 stolper pr. 450 mm MSKP 70 eller MSKCP 70 som top- og bundskinne 2 x 12,5 mm Aquapanel Indoor Vådrumsmembran Filser
227.004	Indvendige skeletkonstruerede forsatsvægge: VE-væg beklædt på 1 side Konstruktionsprincip: 2 x 12,5 mm Classic 1 Board MR 70 stolper pr. 450 mm MSKP 70 eller MSKCP 70 som top- og bundskinne
233.001	Skeletkonstruerede dæk, hems Tømrekonstruktion i let stål. Værn udføres som net, fastgøres mod hems og i loft. Gylv i vinyl på krydsfiner. Stiger udføres som stejle trapper i krydsfiner. fastgørelse iht. ingeniør projekt
313.001	Udvendige døre, facadesystemer Udføres i lakeret aluminium i standard RAL-farve som 8019. Type: alu/alu Fastgørelse iht. producentens anvisninger og sikkerhedsglas efter gældende regler.
331.002	Opbyggede gulve Skumbeton for udligning af niveauforskel ca. 100 mm, plastfolie, Trinlydsdug 6 mm TZ, 40 mm flydespartel med rionet og gulvarmeslanger. Belægning vinyl kvalitet som Ehrenborg Nordic flooring.
331.004	Opbyggede gulve Fliser 30x30 keramisk betongrå med grå fuger
342.002	Gelændere, rækværker og håndlister indvendige Net værn udsædendt mellem hems og loft udføres i standard RAL-farve
717.004	Garniture, Håndvask Vask -Duravit Vero 45x34 med overløb og hanehul Armatur - Børma Promix håndvaskarmatur m/push-open ventil Iht. farve og materialeskema
717.005	Garniture, Brusesæt Hansgrohe Croma 100 m. thermostat. Iht. farve og materialeskema
717.006	Garniture, Bruseafskærmning Skærmvægge i glas Iht. farve og materialeskema
717.008	Garniture, Spejl Spejl 42x120 med sort ramme
717.009	Garniture, Dørstop aluminium med gummi knop, gulv monteret.

NB: Alle ubenævnte mål er i mm og koter i m.
Alle mål skal kontrolleres på stedet af leverandør
Må ikke måles på tegninger

Byggesag: BaseCamp - Birketinget 6 Birketinget 6, 2300 København Matr. nr.: 99c		Sags nr.: 481.001.1-17 Dispositionsforslag	
Bygherre: BC Residential ApS		Kristen Bernikows Gade 4, 1. sal DK-1105 København K Tlf.: 72 10 90 01	
Tegn.tekst: Rumtype 3B	Tegn.nr.: A_S1_9_00_00_NXX_04 (A)	Mål: 1 : 50 Papir: A2	
		Dato: 2019-01-18	
		Tegn.: FRJ	Kontrol.: Checker Godk.: JOC