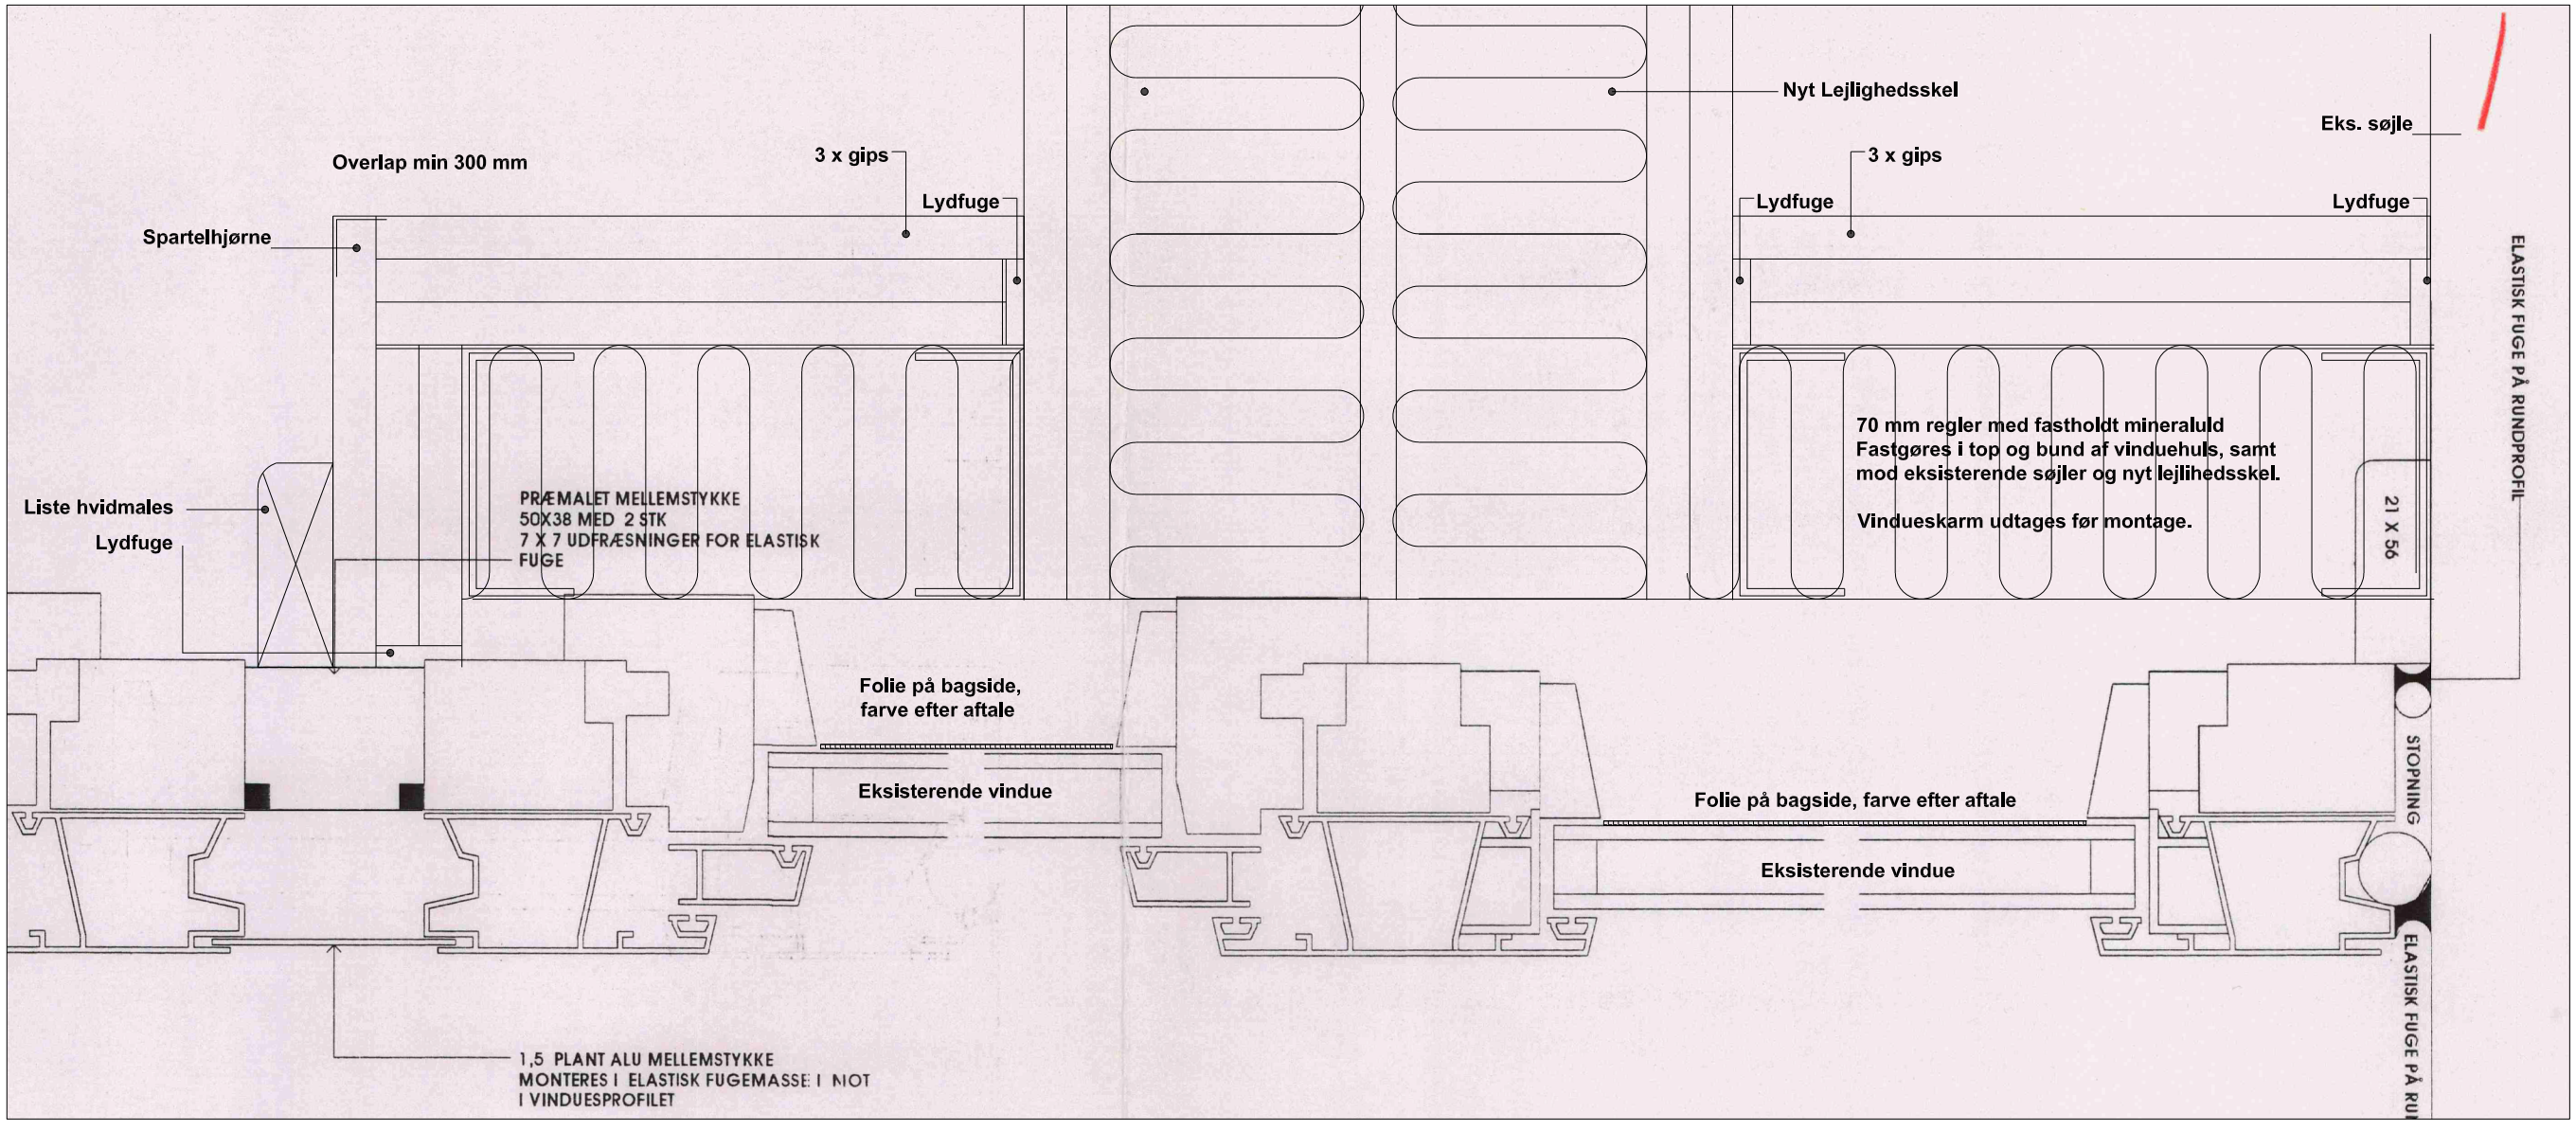

NB: Alle ubenævnte mål er i mm og koter i m.
Alle mål skal kontrolleres på stedet af leverandør
Må ikke måles på tegninger

●	ARKITEKT	Lars Gitz m.a.a m.d.d	Østergade 27, 5. sal.	1100 København K	Tlf.: 33 32 54 52	E-mail. lg@larsgitz.dk
○	LANDSKABSARKITEKT					
○	INGENIØR	Wissenberg A/G	Hejrevej 26, 4. sal.	2400 København NV	Tlf.: 33 86 34 86	E-mail. info@wissenberg.dk

Byggesag: BaseCamp - Birketinget 6 Birketinget 6, 2300 København Matr. nr.: 99c		Sags nr.: 481.001.1-17 Dispositionsforslag
Bygherre: BC Residential ApS	Kristen Bernikows Gade 4, 1. sal	DK-1105 København K Tlf.: 72 10 90 01
Tegn.tekst: Lukning af eksisterende vinduer ved nye lejlighedsskel	Tegn.nr.: A_5_011	Mål: 1 : 2 Papir: Dato: 2019-01-19 Tegn.: FRJ / Kontrol.: / Godk.: JOC