



Regnafvandsprojekt på Knudsvej og Vernervej

Snit af vejprofil før hække på begge sider af vejen klippet ind til skel

Skel fremgår af skelpinde nedsat i sommerferien 2021 af landmålerfirmaet Skel.dk

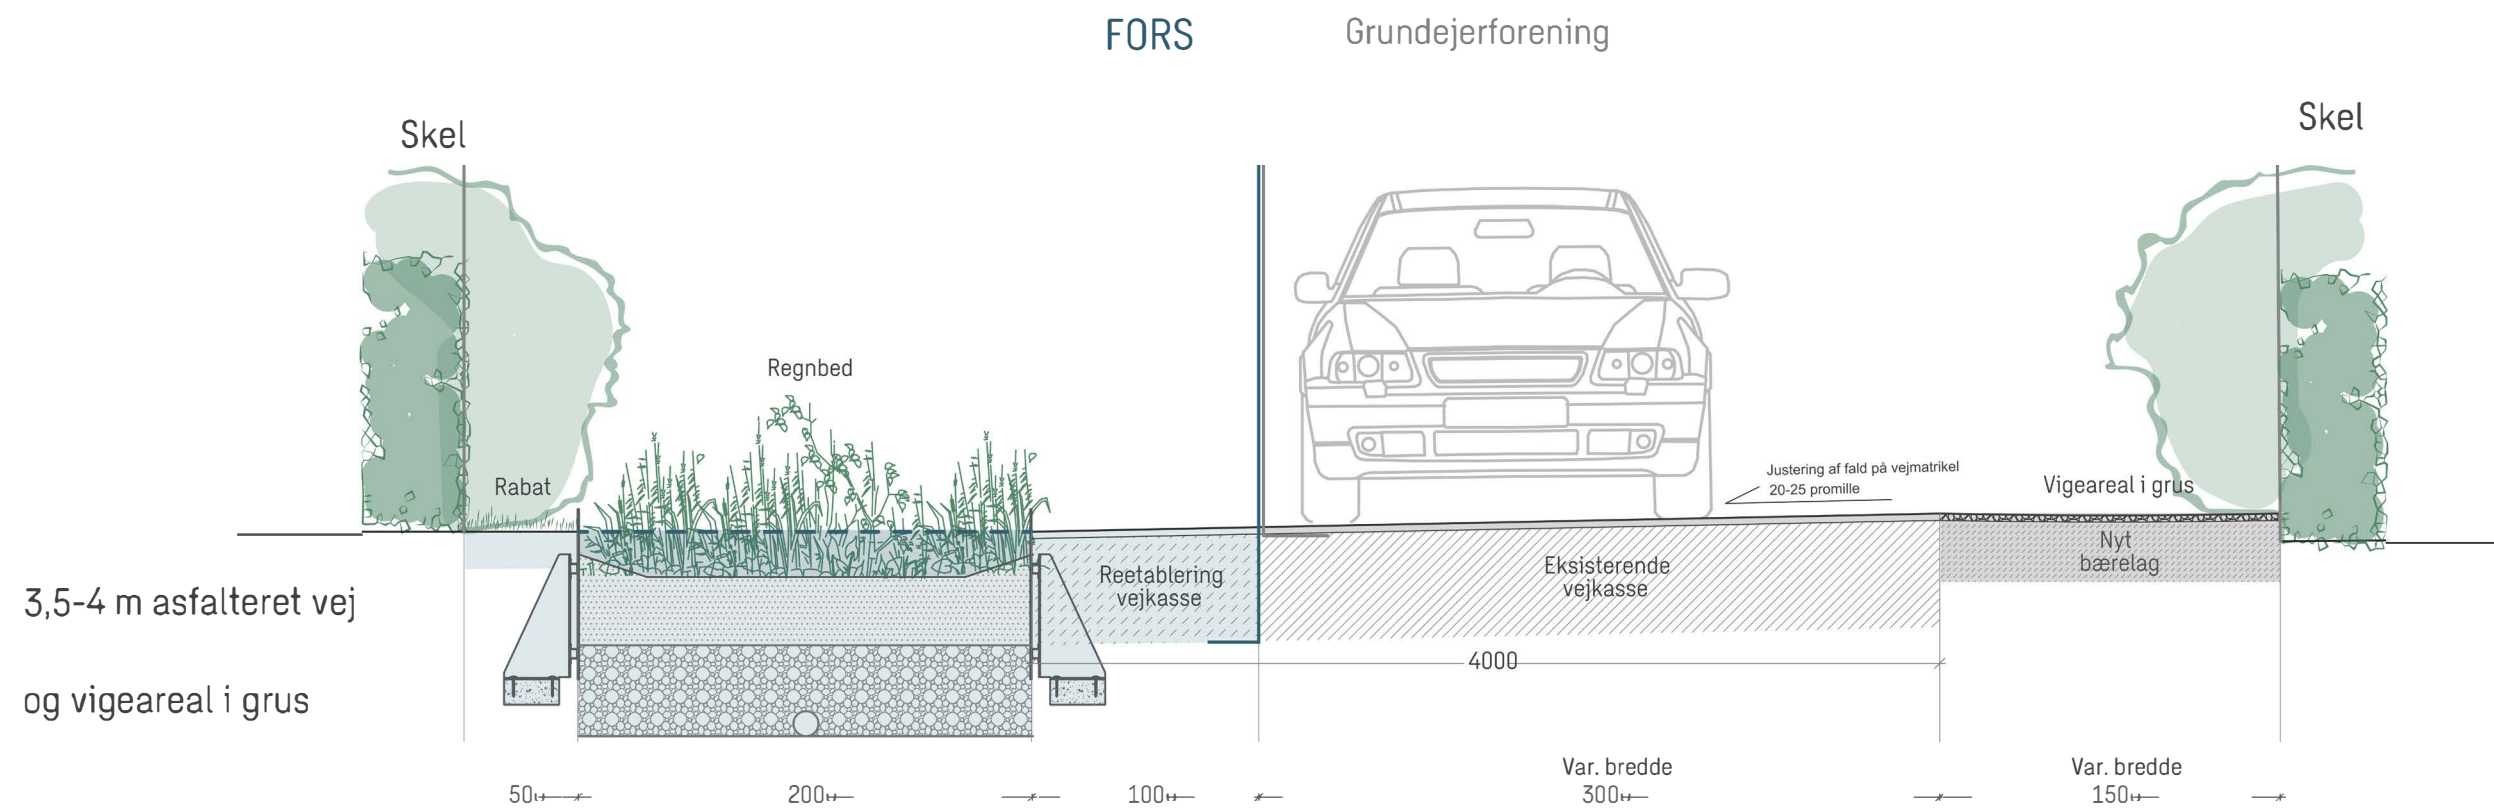

Snit af vejprofil efter hække på begge sider af vejen klippet ind til skel

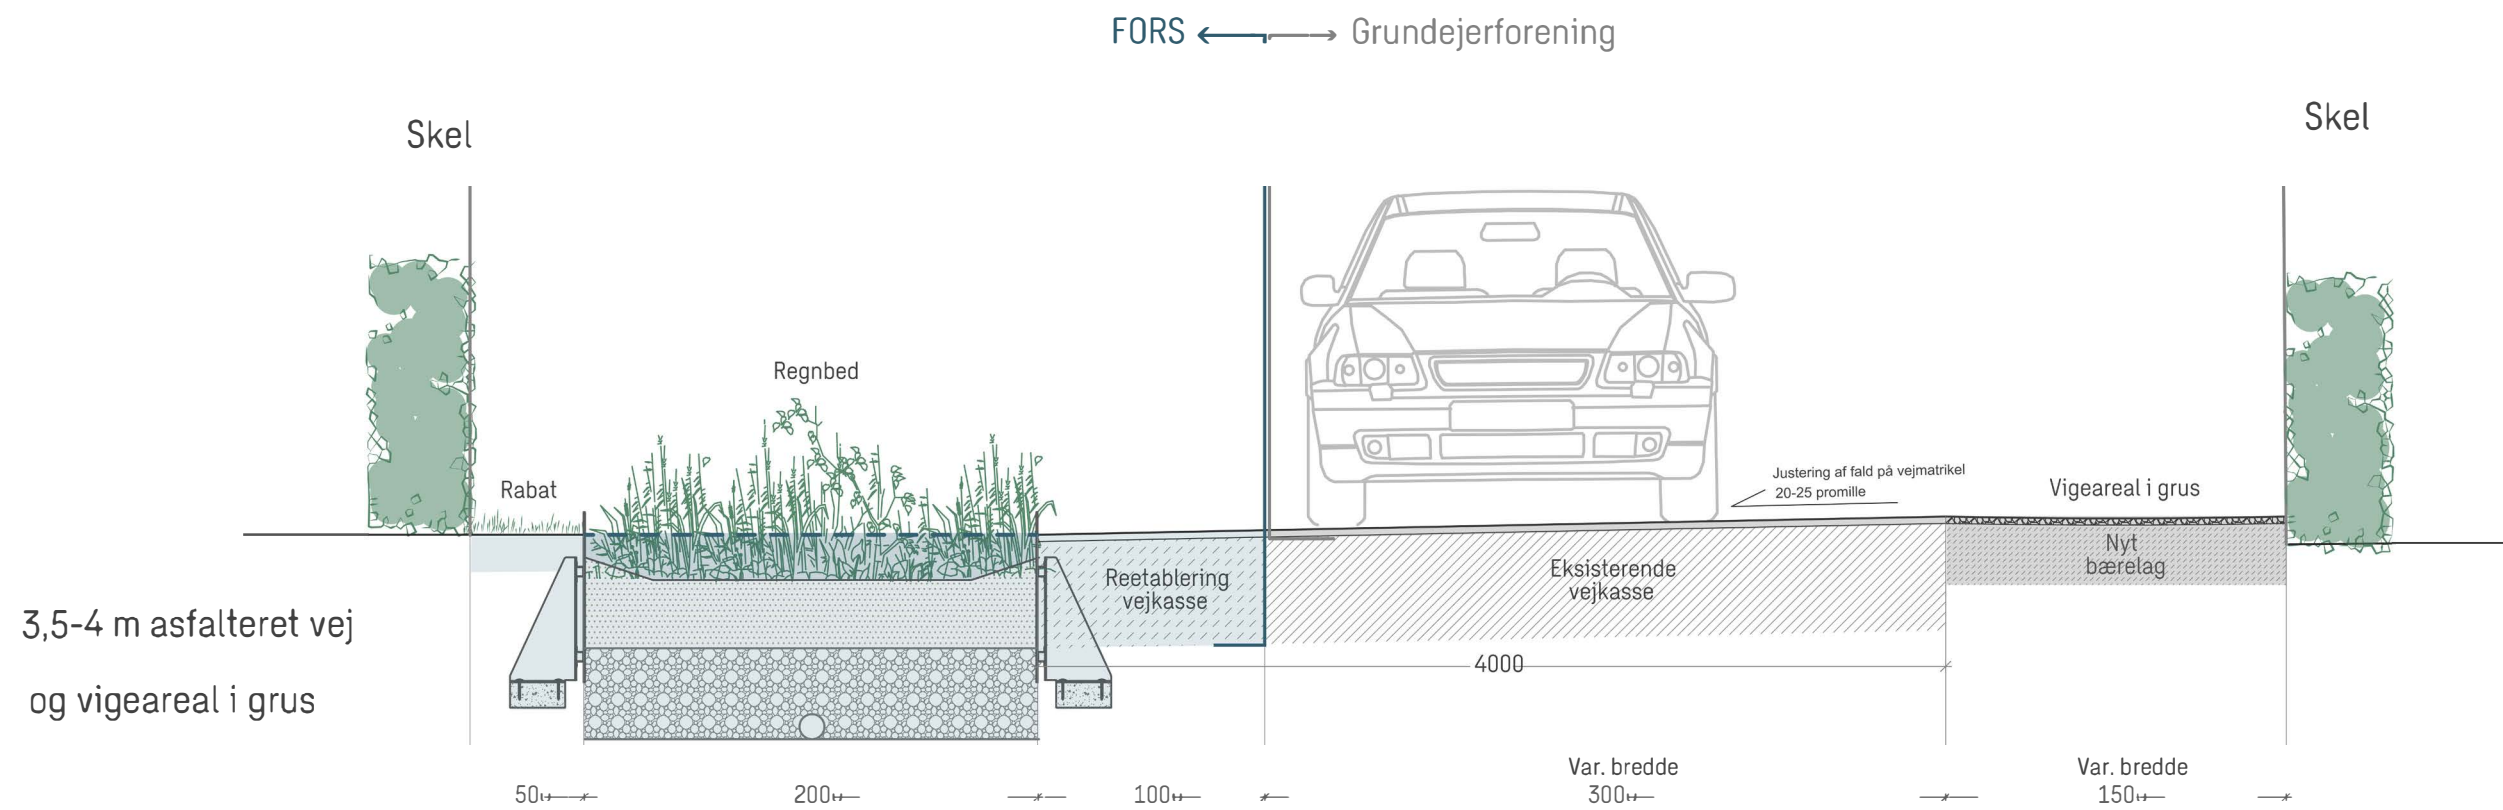



Sammensætning 1 - Plugplanter Stauder









Den sidste sammensætning består af det man kalder plugplanter. Det betyder, at de forskellige arter plantes individuelt og man kan dermed styre, hvordan udtrykket i regnbedet skal være. Her er det foreslået at man planter det efter et princip, hvor man grupperer de forskellige arter, dette gøres blandt andet for at lette driften, samt skabe et hamonerende udtryk i regnbedet.


På snittet til højre ses det, hvordan at højderne, som variere mellem 15 og 100 cm vil fremstå markant. Udtrykket for denne strategi vil være mere styret og kultiveret. Arterne plantes således at der tages hensyn til de trafikale såvel som de afvandingsmæssige forhold.

Blomstringsperioden varierer fra maj til september, men særligt for denne sammensætning er, at der også er valgt arter, som har blomsterstande om vinteren, der er meget dekorativ.

De udvalgte arter, er alle arter, som kan trives i et regnbed og tåler både våde og tørre perioder, samt er salttolerante.

På snittet til højre ses, hvordan denne mere markante højdevariation kommer til udtryk, og på næste opslag er der illustreret, hvordan det samlede helhedsudtryk i regnbedet vil være.

Latinsk navn	Dansk navn	Farve	Blomstring	Vinterstand
<i>Tripolium pannonicum</i>	Strandaster		Juli-september	Varmt efterår - blomstrer ind i december
<i>Armeria maritima</i>	Engelskræs		Maj-september	Kan stå grøn om vinteren
<i>Campanula rotundifolia</i>	Liden klokke		Juli-August	
<i>Achillea millefolium</i>	Røllike		Juni-oktober	Dekorative stængler og blomsterstande
<i>Ammophila arenaria</i>	Sandhjælme		Juli-august	Delvis stedsegrøn. Toppe dækkes af rimfrost
<i>Silene uniflora</i>	Strand-limurt		Juli-august	
<i>Cichorium intybus</i>	Cikorie		Juli-august	
<i>Knautia arvensis</i>	Alm. blåhat		Juni-august	

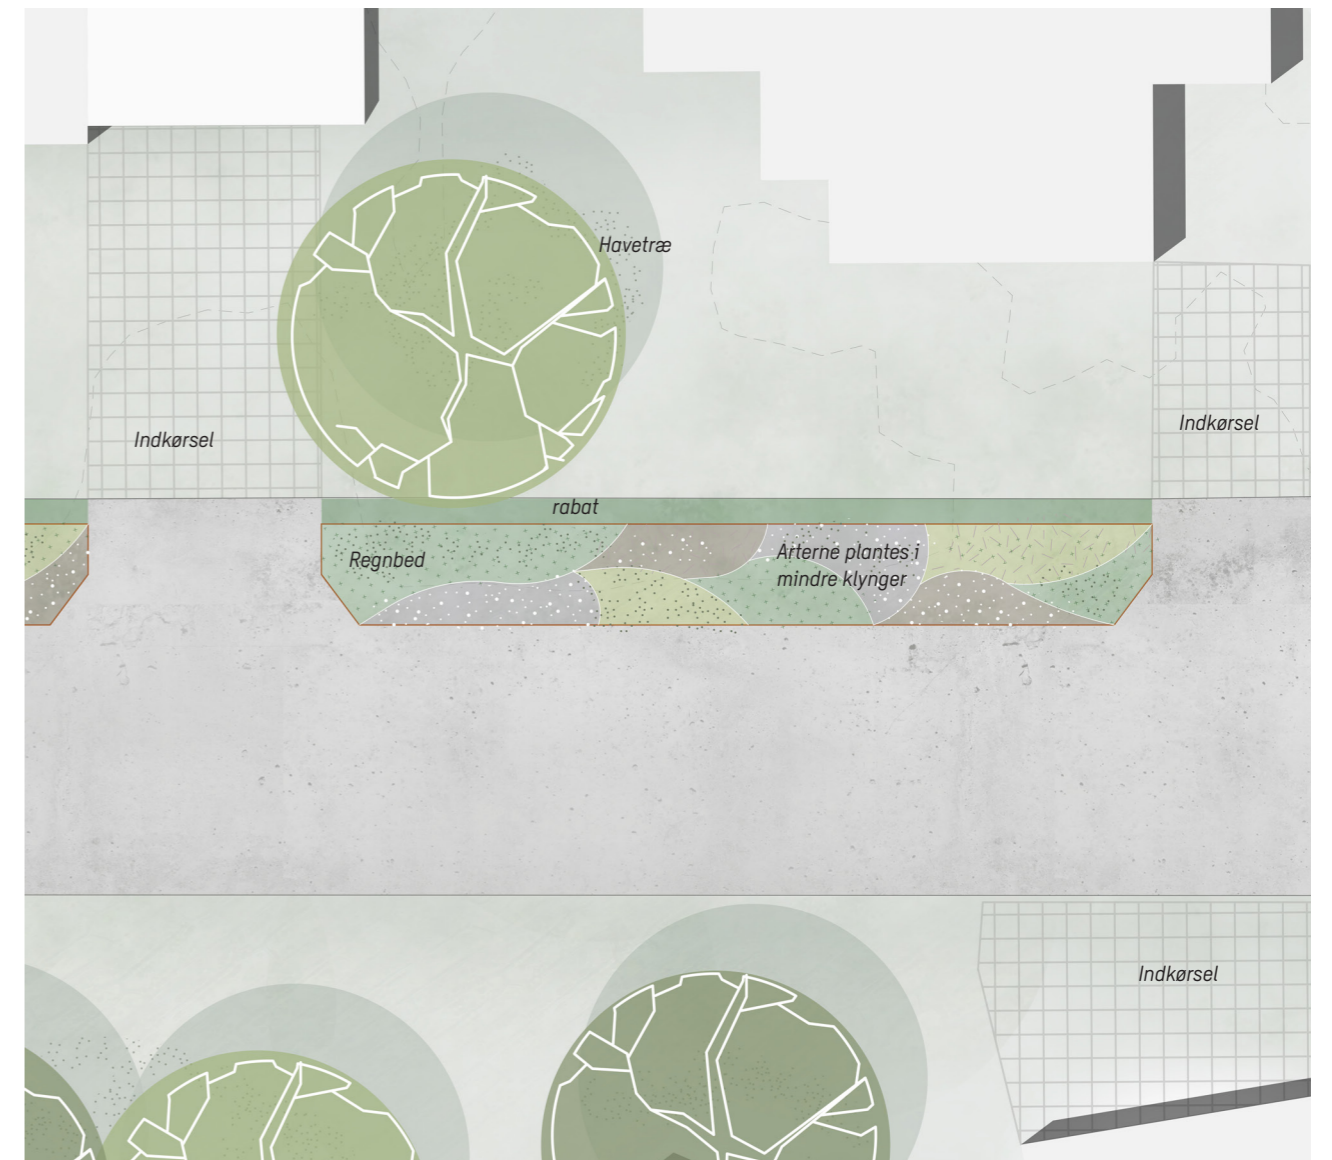

Øverst: Plantegning 1:150
Nederst: Snit af regnbed