


HEMS TYPE C SKILLEVÆGGE

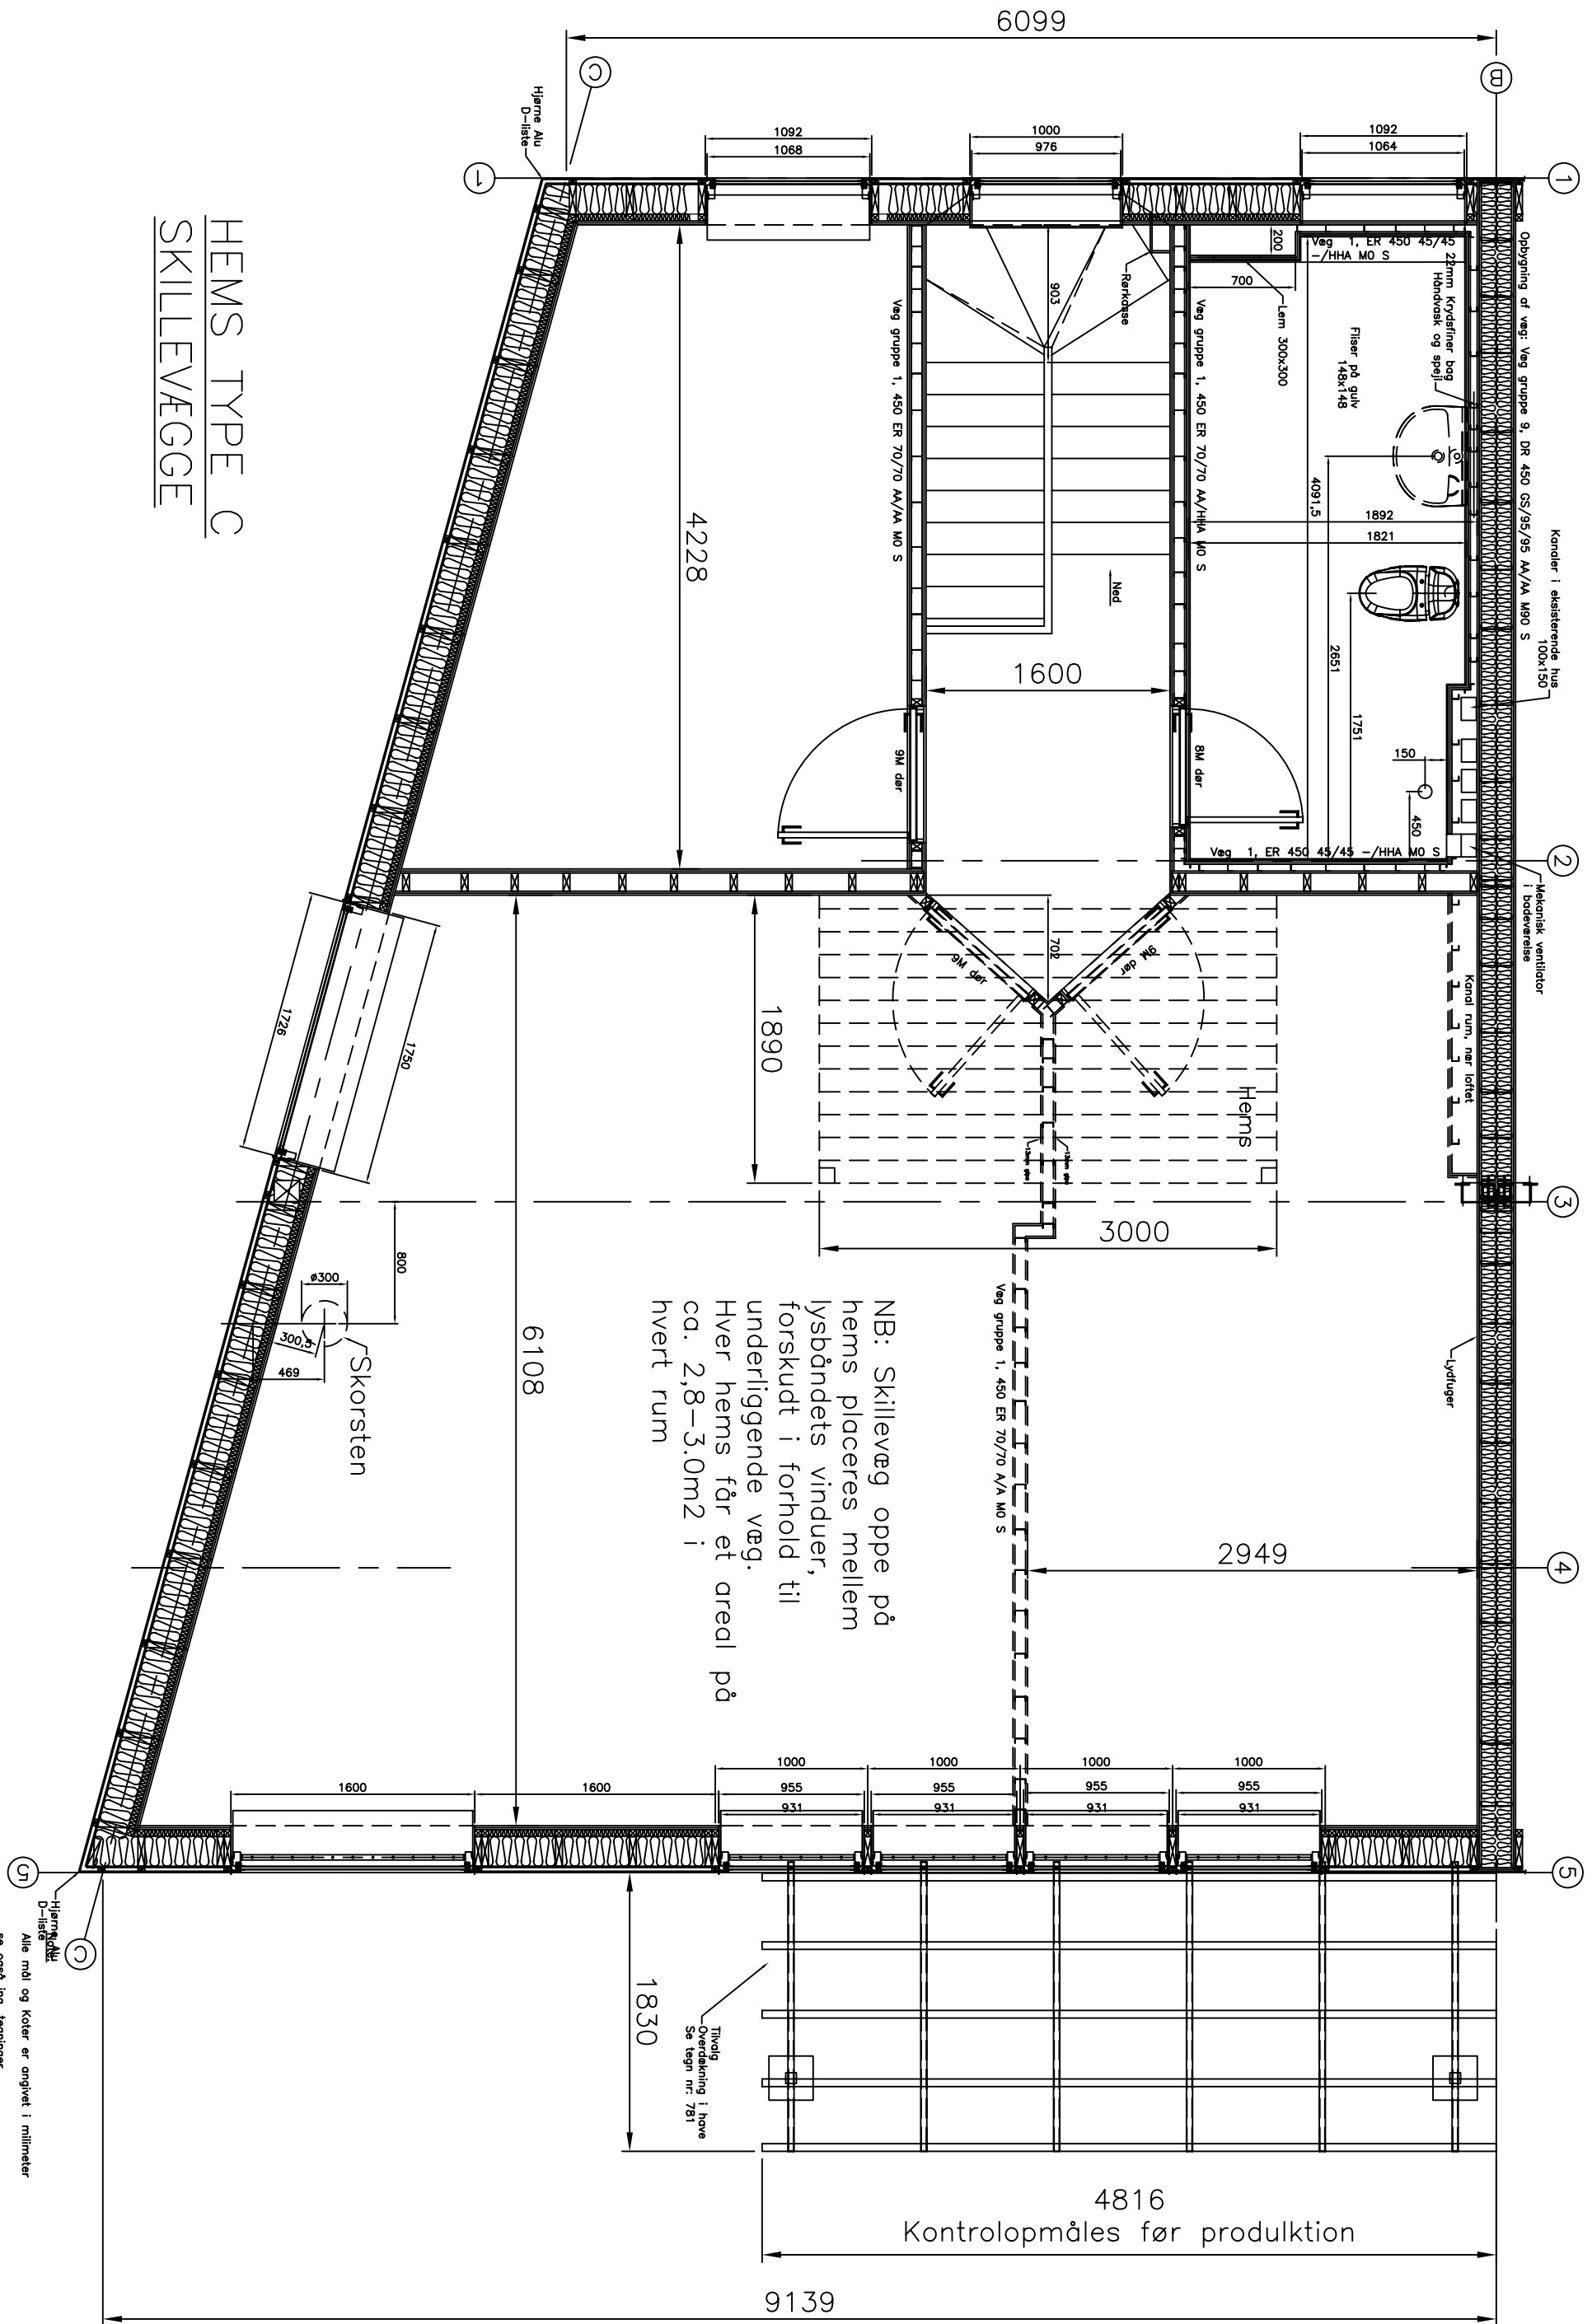

NB: Skillevæg oppe på hems placeres mellem lysbåndets vinduer, forskudt i forhold til underliggende væg. Hvert hems får et areal på ca. 2,8-3.0m² i hvert rum

Hjærgælle D-løse
Alle mdl og Koter er angivet i millimeter
se også ing. tegninger

A/B KÆRSKIFTE HUS TYPE: **C**
Kompletteret: **FDN**
Godkendt: **FDN**

SÅG: Tegningsprojekteret med tegnings
MÅLE NR.: 278-2885 A
BYGHERRE: A/B Kærskifte
EMNE: Plan 1. Sol.
DATO: 10.10.2007

TEGNER: JBA
KOMPLETTERET: JBA
GODKENDT: JBA

TEGNNR.: 312