HEMS TYPE D
SKILLEVÆGGE

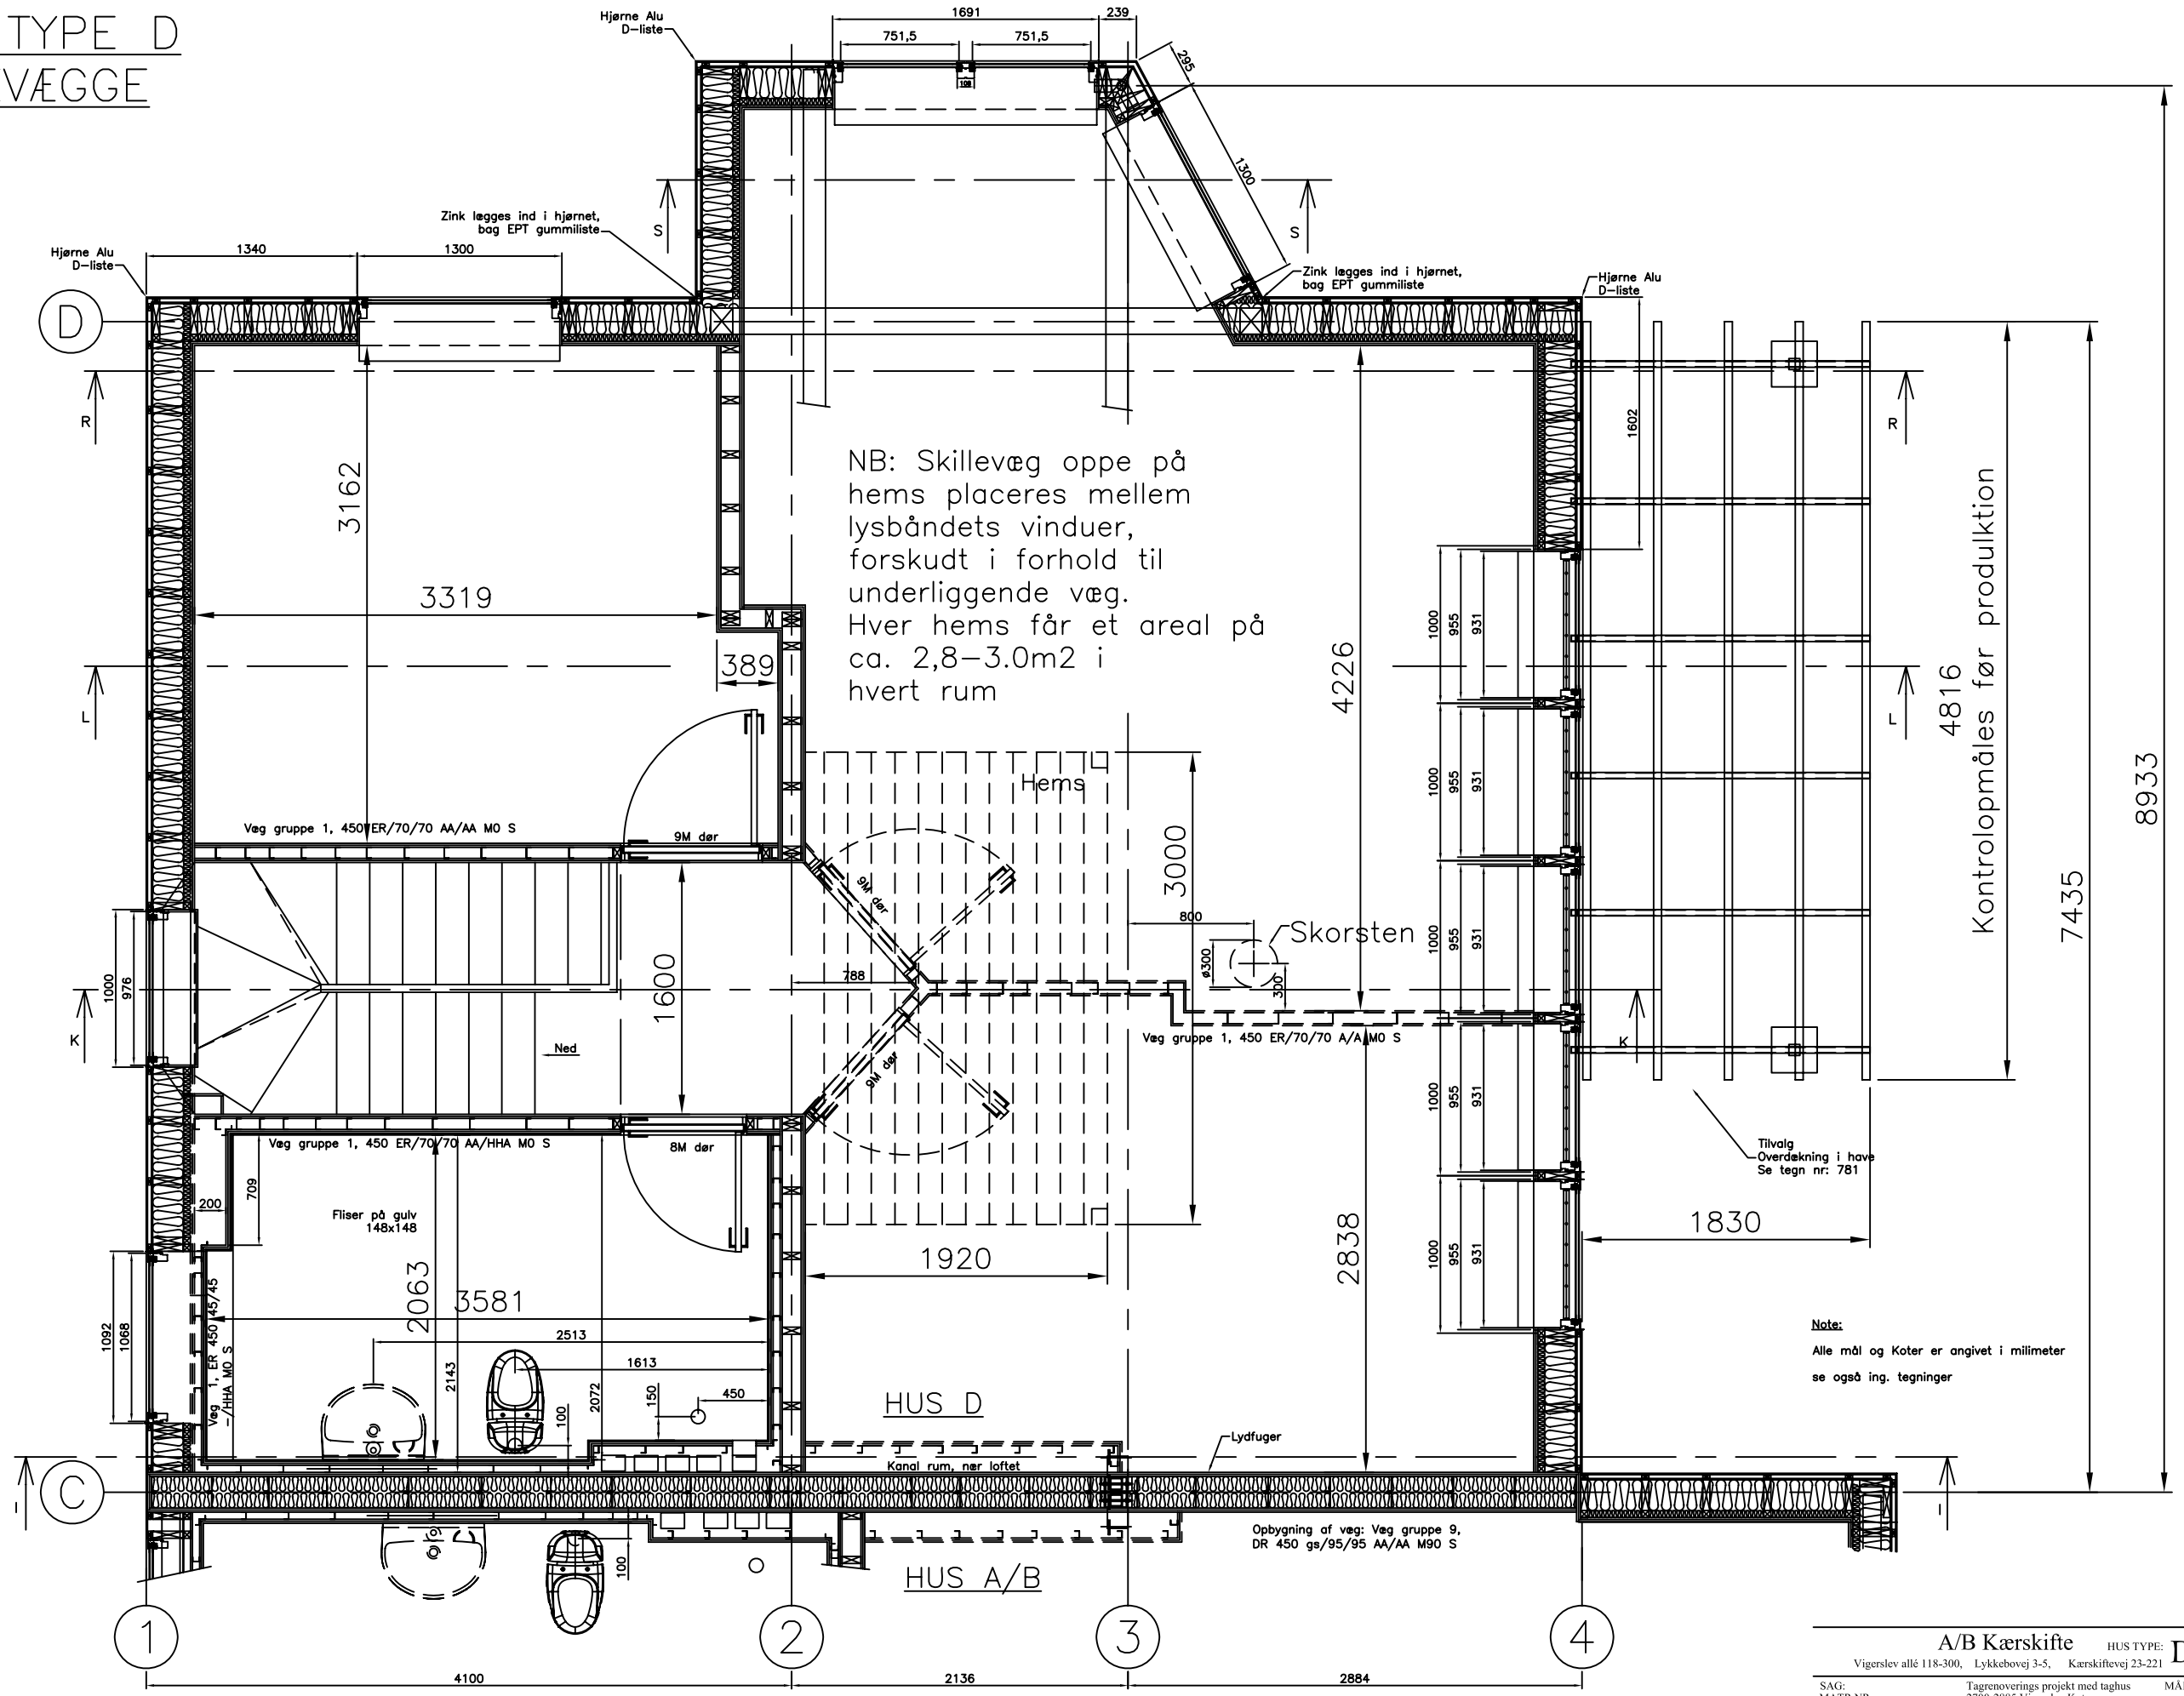

A/B Kærskifte

HUS TYPE: D

Vigerslev allé 118-300, Lykkebovej 3-5, Kærskiftevej 23-221

Tegnet: JBJa
Kontroleret: FDN
Godkendt: FDN

SAG:	Tagrenoverings projekt med taghus	MÅL: 1:20	
MATR.NR.:	2700-2885 Vigerslev Kvt.		
BYGHERRE:	A/B Kærskifte	TEGN.NR.:	412
EMNE:	Plan 1. sal.		
DATO: 10-10-2007			

	NAVN	ADRESSE	TLF	FAX	MOBIL	EMAIL
ADMINISTRATION:	ADVOKATFIRMAET NICOLAI GRØDESEN	FREDERIKSHOLMS KANAL 18, 1220 KØBENHAVN K	33 15 84 45	33 13 79 28		info@nicolaisen@vokat.dk
BYGGELEDER:	RUSMANN BYG A/S	IMMERKLER 46, 2650 HVIDOVRE		36 76 65 08	20 44 22 66	vej@rusmann.dk