



Sportpark Molenkouter

Ingebruikname - september 2022

INHOUD

- Eerste spadesteek
- De inplanting
- Het stadion
- Overleg en opvolging der werken
- Foto- album en stand van zaken





Eerste spadesteek

Vrijdag 3 september 2021

Burgemeester Filip Thienpont en Schepen van sport Egbert Lachaert gaven op vrijdag 3 september 2021 de eerste spadesteek als officiële start van de bouwwerken van het nagelnieuw Sportpark Molenkouter. Een vijfsterrenlocatie die onderdak zal bieden aan voetbalclub KFC Merelbeke en Atletiekclub Stax.



De inplanting






Sportpark Molenkouter is centraal gelegen ter hoogte van de poelstraat te 9820 Merelbeke. Met een bushalte vlak aan de ingang is het tevens uitstekend bereikbaar met het openbaar vervoer (lijn 44 & 49). Op het complex is een zeer ruime parking voorzien voor +/- 300 voertuigen met een kiss & ride zone, zodat ouders hun kinderen veilig kunnen afzetten. Het sportpark zelf voorziet in ruim bemeten kunstgrasvelden (2st.), en natuurgrasvelden (2st.). Er is tevens een atletiekpiste die voorzien is voor het organiseren van officiële atletiekwedstrijden (Atletiekclub Stax).

Het centraal gelegen en architectonisch zeer mooie stadionsgebouw (zie verder) zal fungeren als eye catcher en verzamelplaats voor de leden van voetbalclub KFC Merelbeke en atletiekclub Stax.



Het stadion




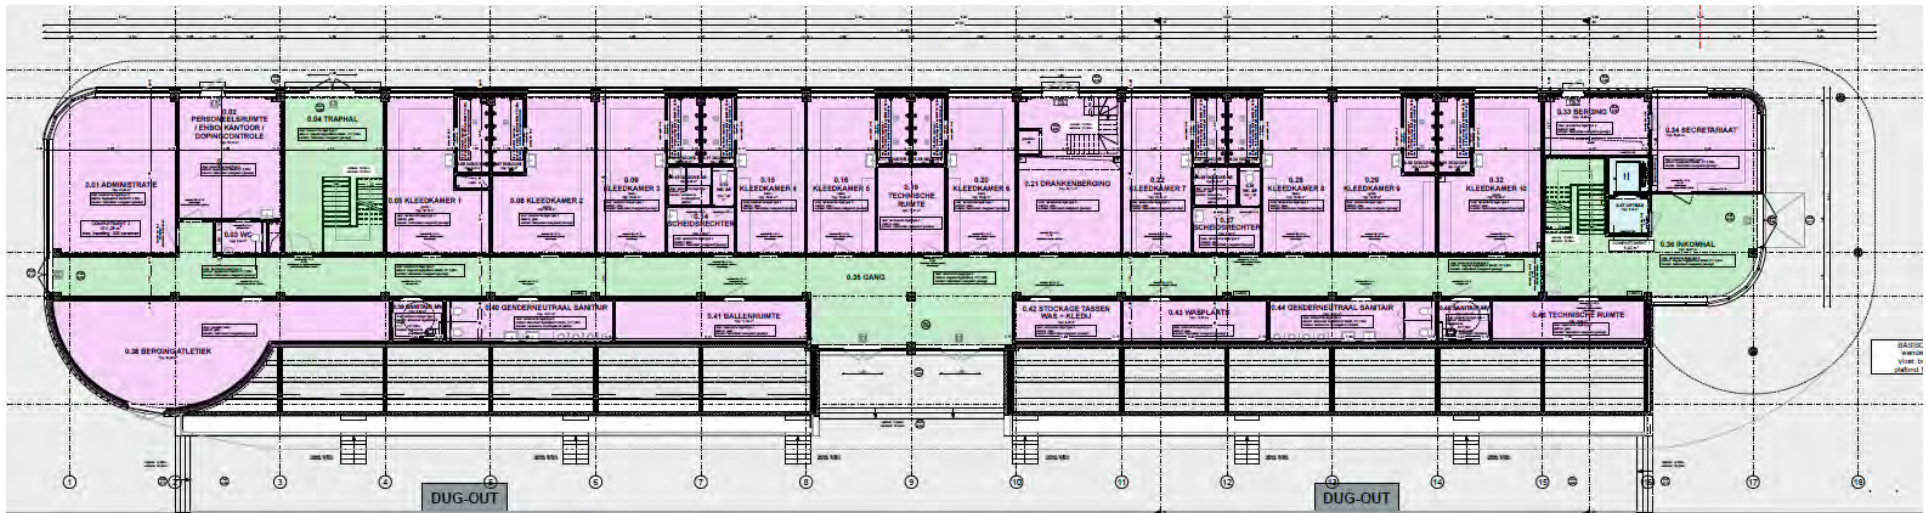

Het gelijkvloers

Voorzieningen op het gelijkvloers:

- Ruime inkomhal met inkomloket.
- Lift voor mindervaliden.
- Administratief secretariaat.
- 10 ruime kleedkamers (waarvan 4 extra grote) met afzonderlijke doucheruimtes.
- 2 scheidsrechterskleedkamers met doucheruimte.
- Dubbel genderneutraal sanitair.
- Diverse opbergruimtes voor materiaal met o.a. Wasplaats, stockage kledij en speciale ballenruimte.
- Drankenberging voor cafetaria.
- Berging atletiek materiaal.

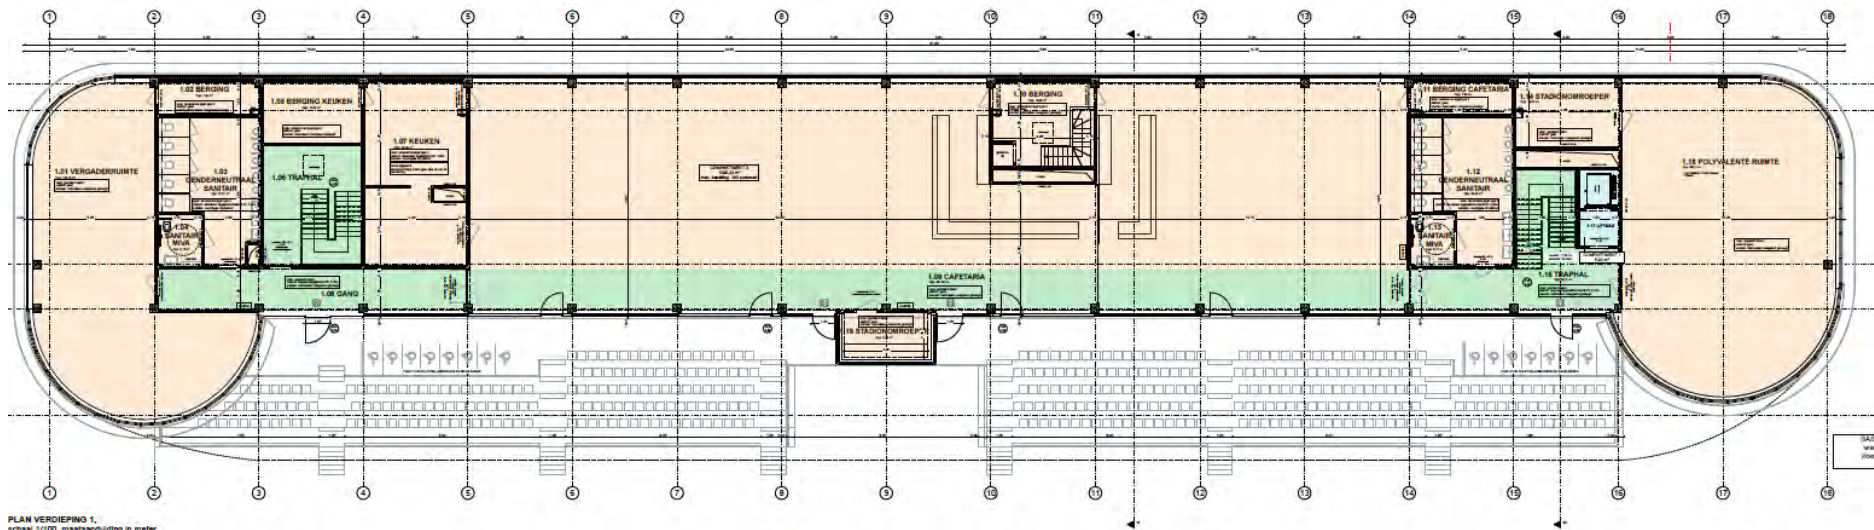


PLAN VERDIEPING 1.
schaal 1:1000, modelbouw/teken in meter



De verdieping

Voorzieningen op de verdieping:



- Cafetaria voorzien voor 400 zitplaatsen, indeelbaar in 2 afzonderlijke ruimtes.
- Volledig ingerichte industriële keuken, voorzien voor koude en warme bereidingen.
- Vergaderruimte met alle moderne voorzieningen (audiovisuele apparatuur).
- Genderneutrale sanitairruimtes.
- Polyvalente gemeenschappelijke (fitness)ruimte te gebruiken door voetbal- en atletiekclub.
- 2 Lokalen stadionomroeper (voetbal en atletiek)
- Speciale ruimte tijdopname en jury voor atletiekmanifestaties.
- Confortabele en ruime zittribune voetbal voor 400 toeschouwers met 15 speciaal voorziene plaatsen voor rolstoelgebruikers.
- 2 ruime traphallen waarvan één met lift voor mindervaliden.

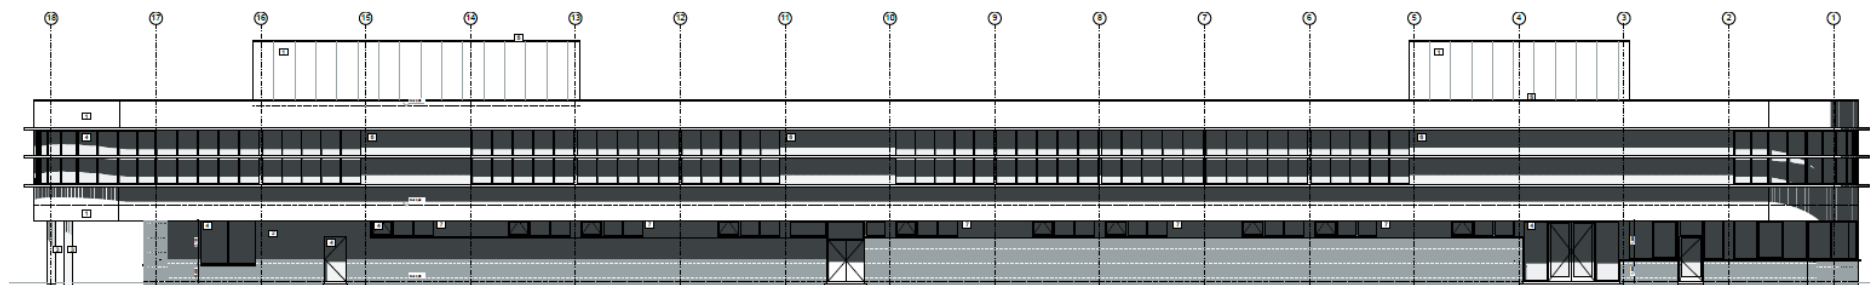

GEVEL 1, zijde atletiekplein
schaal 1/100, maatstap in meter.

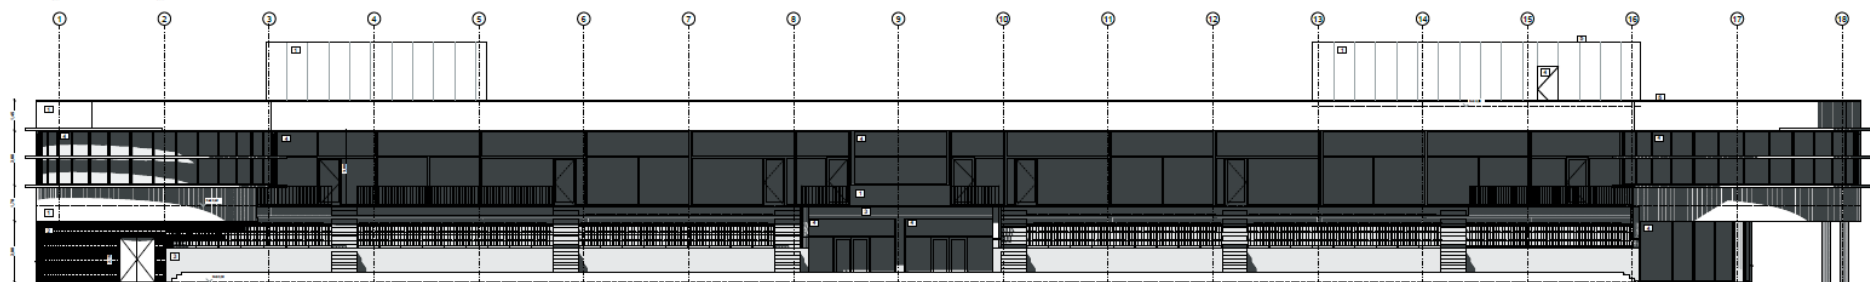 

GEVEL 2, zijde voetbalveld
schaal 1/100, maatstap in meter.

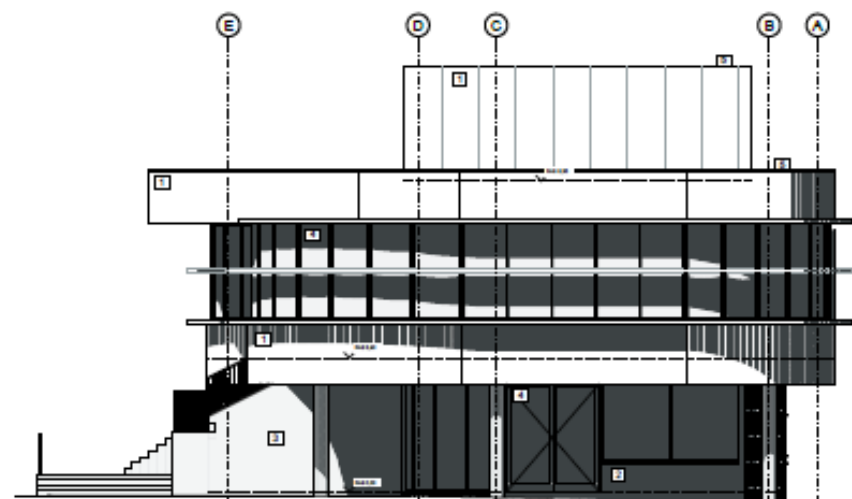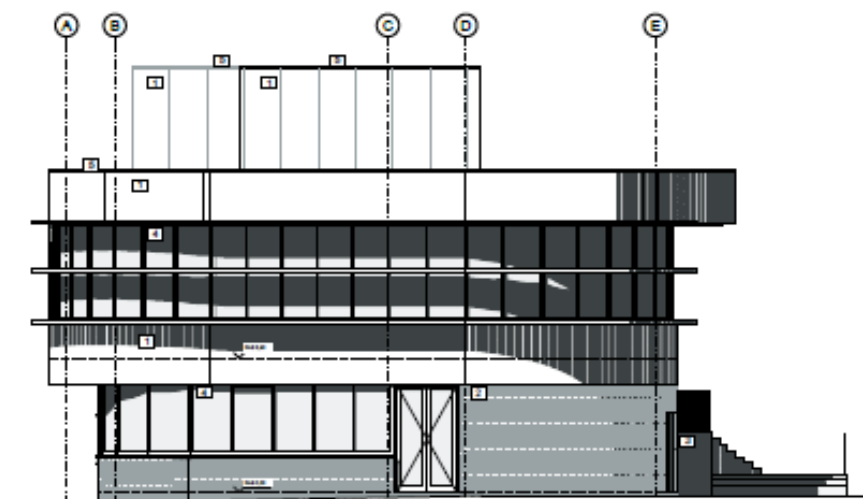



Planning der werken

Werken zo goed als op schema

Het sportpark verrijst met rasse schreden uit de grond van de Molenkouter. De aanleg van de parking, de kunst- en natuurgrasvelden, alsook de contouren van de atletiekpiste zijn reeds duidelijk te onderscheiden. Ook de

gelijkvloerse verdieping van het stadiongebouw staat reeds   in de steigers.

De werken (eind december 2021) verlopen volledig volgens de voorziene planning. Volgens de projectleiding zal de voltooiingsdatum, voorzien voor eind juni 2022, voorlopig niet in het gedrang komen. September 2022 als uiterste ingebruiknamedatum is nog steeds dus zeer realistisch.





Foto-album



Na de eerste spadesteek in september 2021, werd onmiddellijk van start gegaan met de realisatie van het nieuwe sportpark. Hieronder kan u zichzelf een idee vormen van de huidige stand der werken op datum van eind december 2021.

Foto: Een zicht op de aanleg van de parking en de reeds aangelegde boorden van de kunstgrasvelden.



De fundering en onderbouw van van beide kunstgrasvelden is reeds goed te onderscheiden. De aanleg van de paden rond de velden werd ook reeds gestart.





Het stadion krijgt reeds vorm. De beton- en metselwerken voor de realisatie van de gelijkvloerse ruimtes zijn op kruissnelheid.





De kledkamers en doucheruimtes zijn reeds goed te onderscheiden.





Zicht op de inkomruimte, met de reeds uitgevoerde betonwerken voor de liftkoker.