

Kulturhal for sundhedsfaglige aktiviteter

Ingeniør, L. P. Madsen Rådgivende Ingeniører A/S
Arkitekt, Johannesen Architects Aps

Skitseforslag
Odense 12.12.2014

Ingeniør, L. P. Madsen Rådgivende Ingeniører A/S
Arkitekt, Johannesen Architects Aps

Forslag til Kulturhal

Østfyns Produktionsskole, Marslev Byvej 35. 5290 Marslev

SKitseforslag
Odense 12.12.2014

Indholdsfortegnelse

Ankomst diagrammer	2
Situationsplan	3
Plan stue	4
Plan 1. sal	5
Rejst plan stue	6
Rejst plan 1.sal	7
Facader	8
Ankomst visualisering	9
Tværsnit og tagplaner	10
Visualisering af gruppekroge	11
Klatrevæg	12
Visualisering af hal	13
Referencer	14
Plandiagram	15

Østfyns Produktionsskoles hovedsæde i Marslev er indrettet i den gamle skole på Marslev Byvej 35. Skolen var tidligere ramme for familievirksomheden Jørgen Kruuse A/S som ekspanderede bygning for bygning gennem mange år.
Bygningskomplekset fremstår næsten færdigrenoveret med en flot sammenhængende struktur. Bygningsmassen kan kompletteres med færdiggørelse af den sidste hal. Vi forestiller os en modernisering af den eks. bygning, som ombygges til en multihal. En KULTURHAL som danner rammen om de visionære aktiviteter som Østfyns Produktionsskole rummer.
Kulturhallen vil være klimakset på bevægelsen gennem bygningskomplekset og den del der kompletterer byggeriet.
Kulturhallen skal primært kunne danne ramme for de sundhedsfaglige aktiviteter skolen udfører. Der indtænkes klatremuligheder hvor skolens vægge bruges som klatrevægge, såvel indvendigt som udvendigt . Hallens gulv skal kunne bruges til alle aktiviteter, herunder sport og teater.
Væggene dæmpes akustisk og beklædes med ribber og hallen skal kunne mørklægges. Kulturhallen udføres til multibrug således, at hallen kan anvendes til alle skolens samlinger hvor der er behov for større forsamlinger. Der indtænkes en scene som kan rulles frem når behovet er der.
Ankomsten til stedet er mulig via to adgangsveje. Den primære, udadvendte ankomst er via en ny glasgang på den eks. rampe så gæster kan ankomme på en flot måde. Den sekundære, mere daglige og interne ankomst er via skolens aula/kantine og værksted, hvor man ankommer til fitness/spinning-afdelingen. Endelig er der mulighed for at ankomme til stedet med bil for transport eller for personer med bevægelseshandicap.
I Kulturhallens vestlige ende (mod træværksted) indrettes garderober og omklædningsfacilteter i stueplan. På 1. sal indrettes fitness/spinning-afdeling med udkig over hallen. Der tænkes udført et tilskuerafsnit, som kan formidle overgangen mellem halgulv og fitnessafdeling.

Materialer
Udvendigt:
Facader afrenses.
Eks. overdækning over rampe glasinddækkes.
Nye vinduer og døre i sortmalet aluminium.

Indvendigt:
Vægge i kulturhal isoleres og beklædes med hvidmalet akustikgips.
Der opsættes ribber i træ til loft.
Tilskuertribune opbygges i træ og beklædes med gummi.
Vægge i omklædningsafsnit beklædes med træfiberplader.
Lofter er hvidmalet gips. I kulturhal opsættes akustikplader og varmepaneler.
Døre er malede, massive dørplader.

Gulve i kulturhal er fjedrende gummi- eller trægulve.
Gulve i gangarealer og vådrum er klinkegulve.
Mødebox på 1. sal udføres i glas og træ.

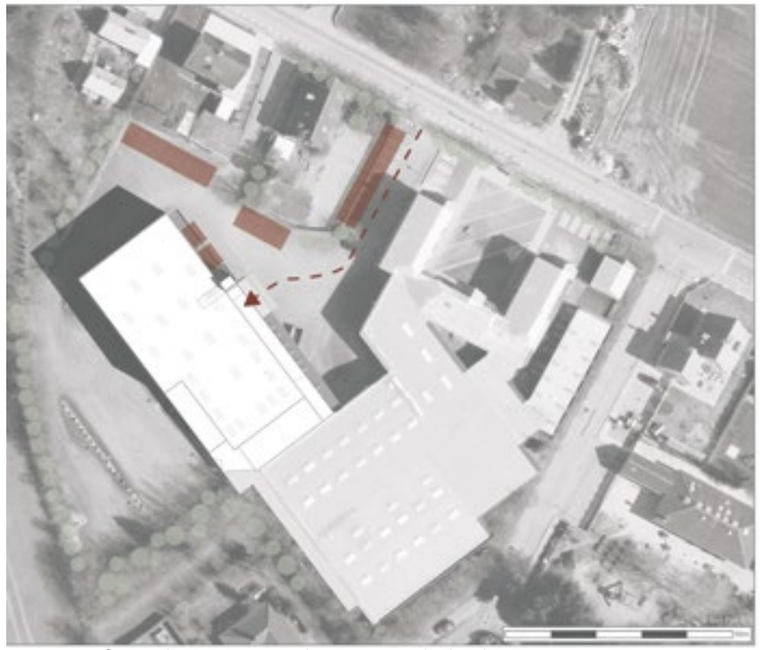


Diagram for ankomst og parkerings muligheder.

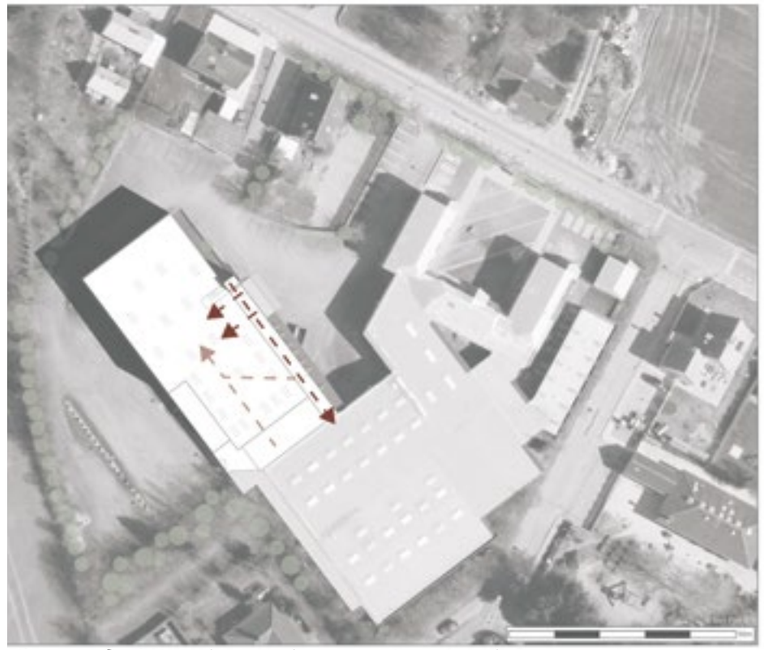


Diagram for intern bevægelsesmønster, stueplan.

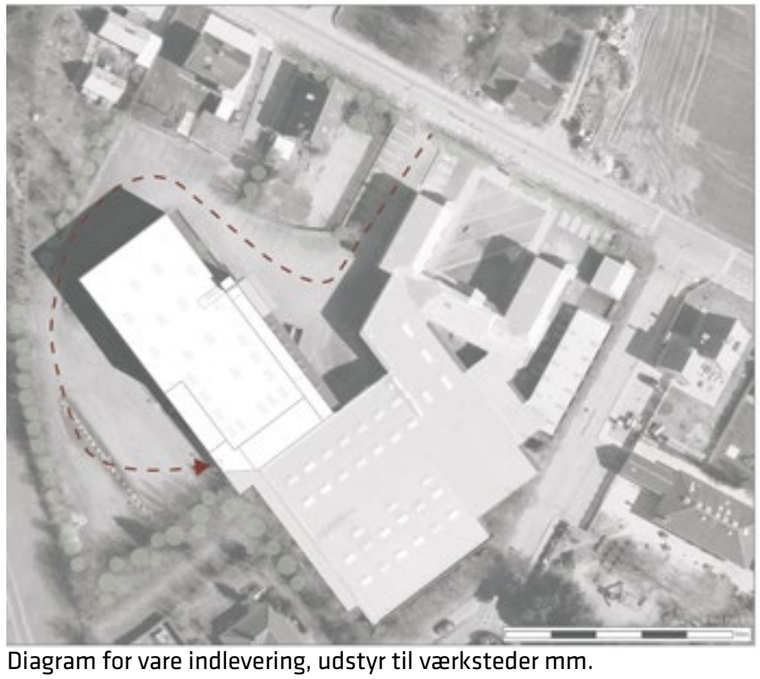


Diagram for vare indlevering, udstyr til værksteder mm.



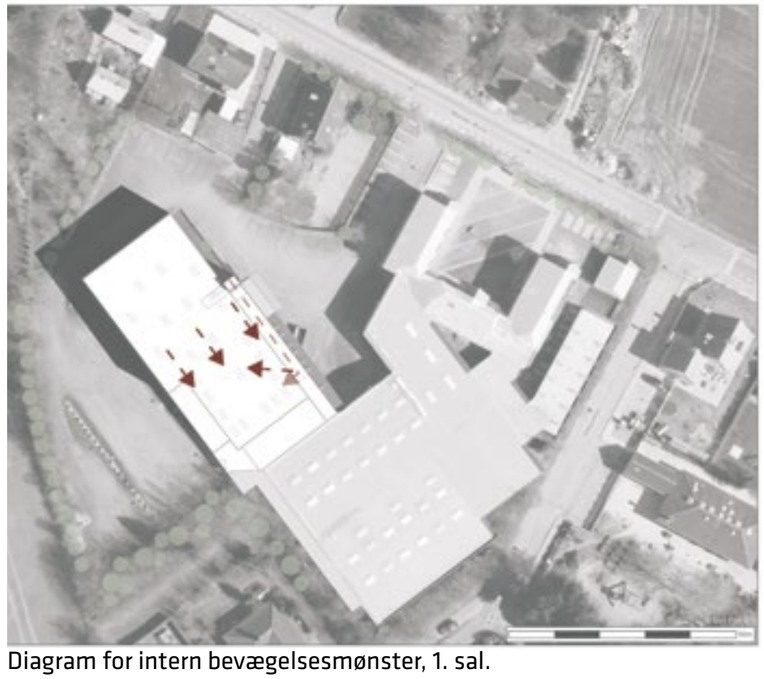


Diagram for intern bevægelsesmønster, 1. sal.

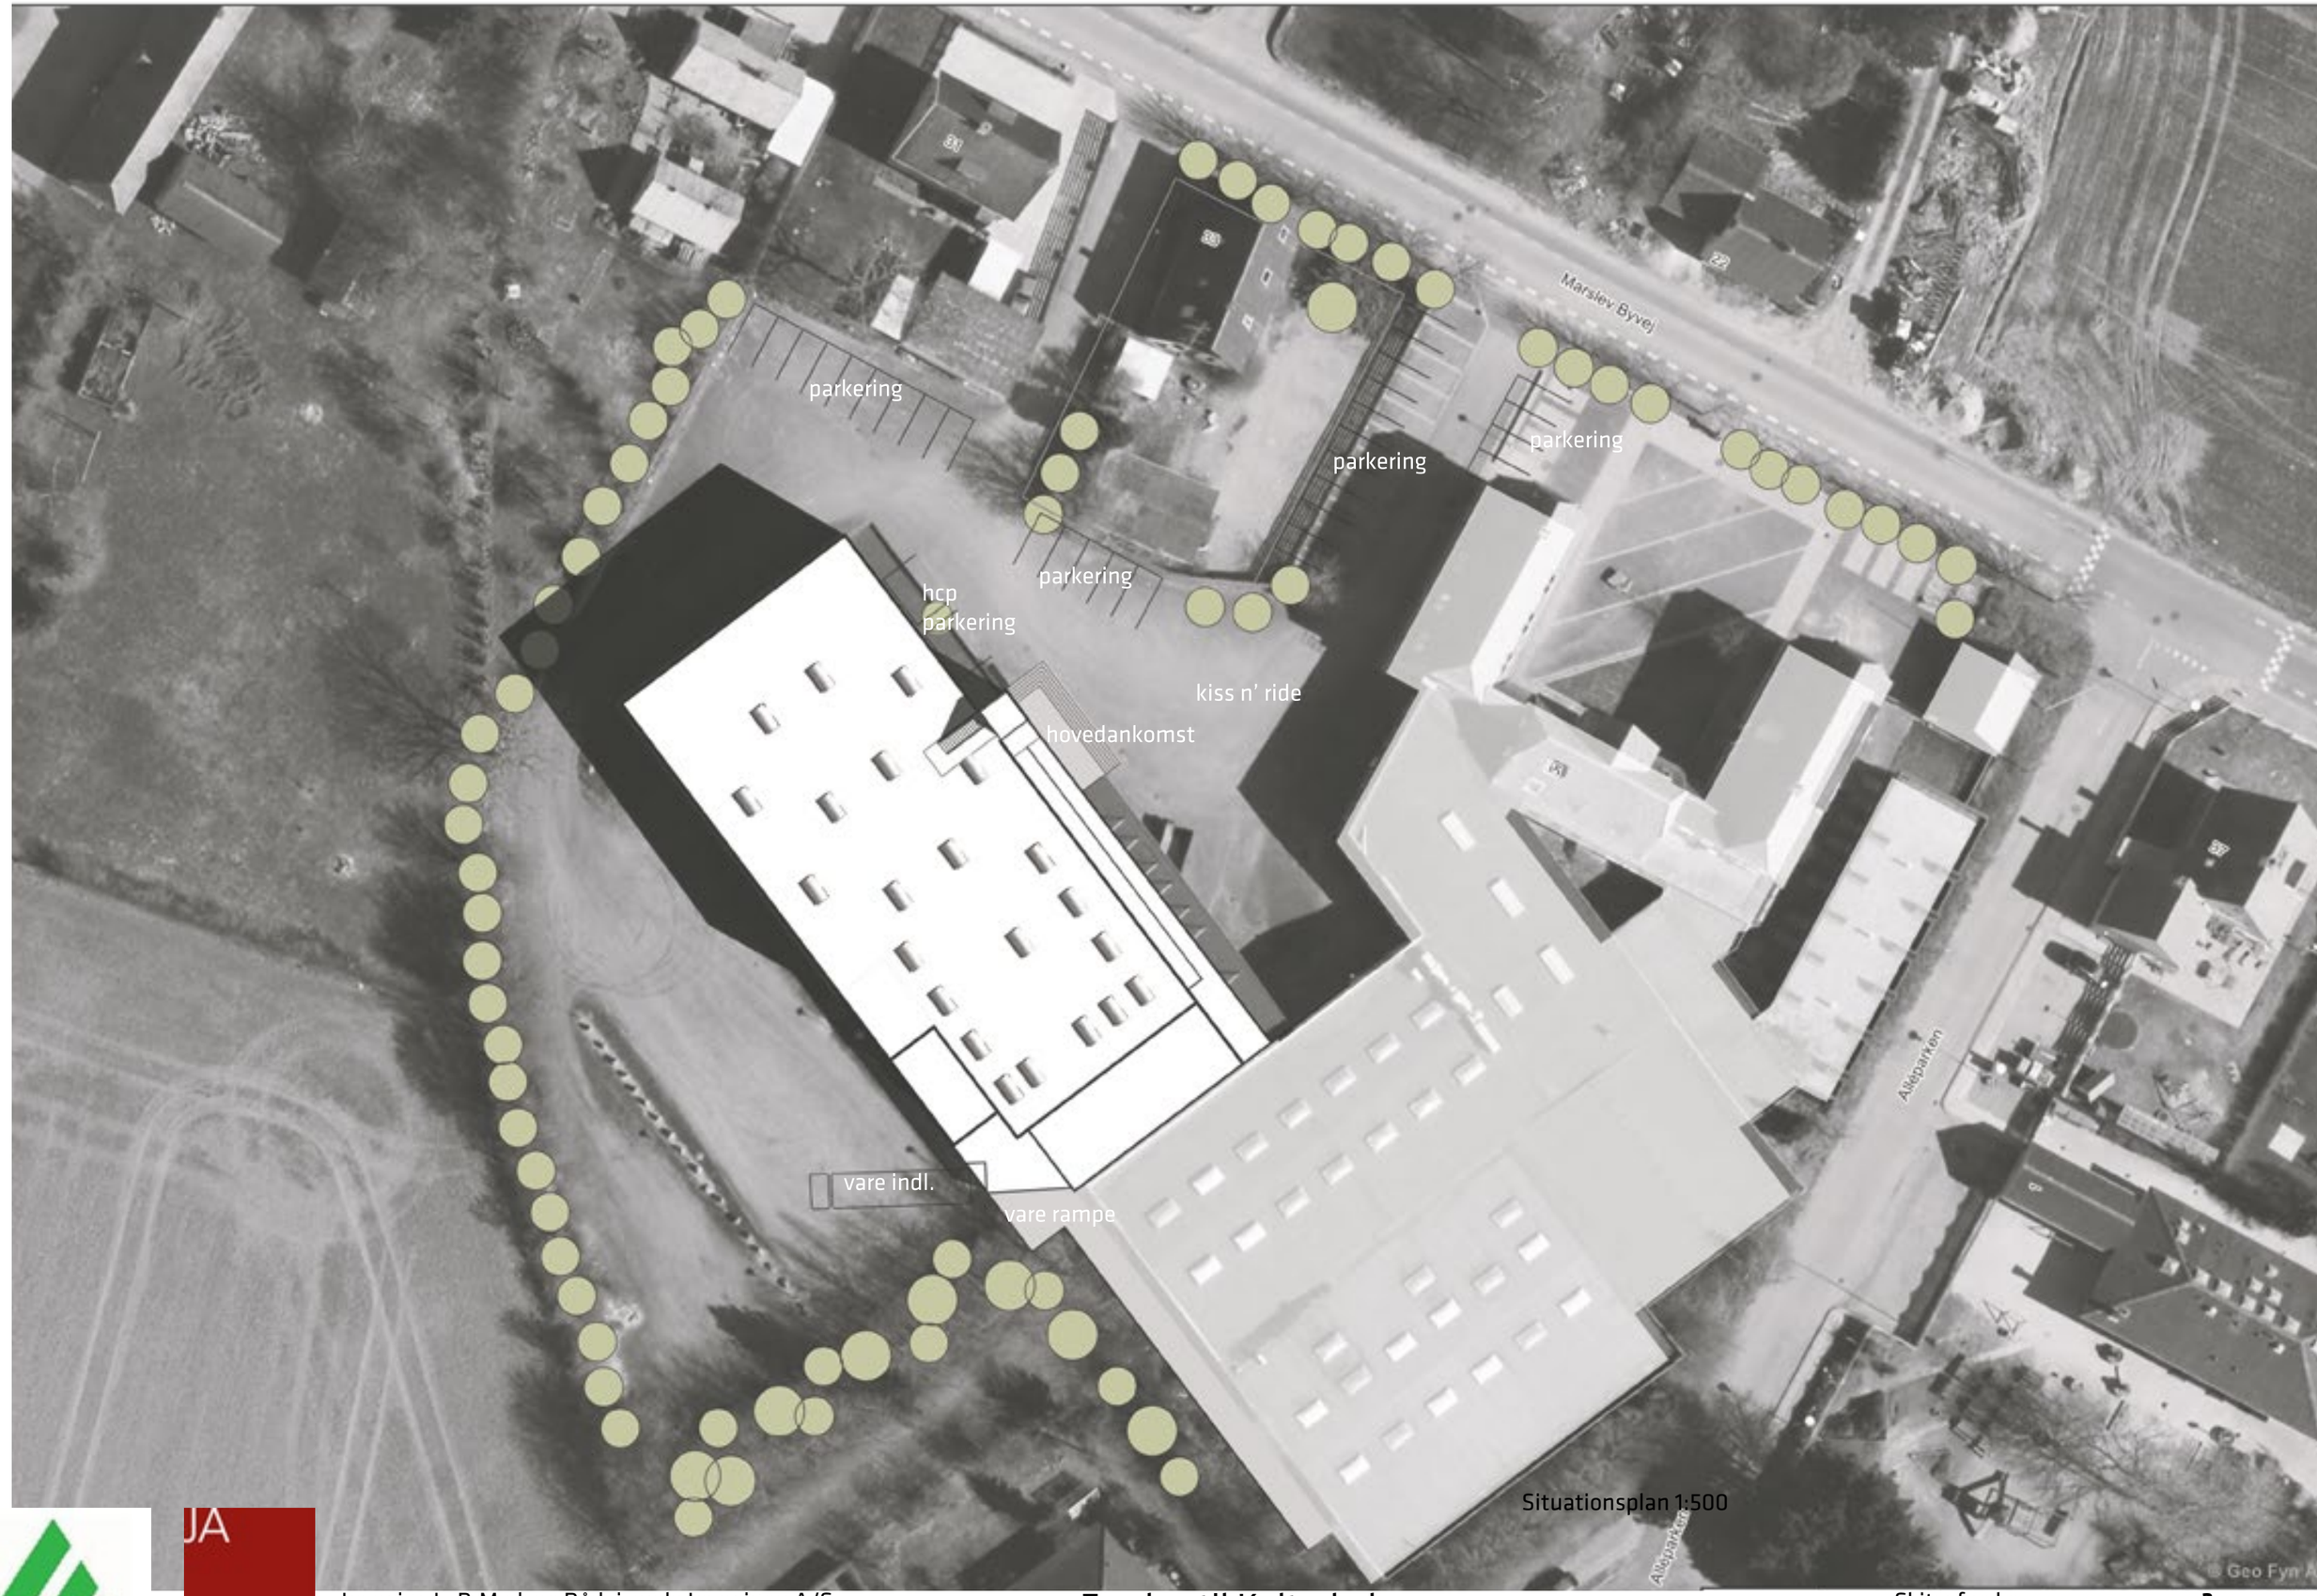

Situationsplan 1:500

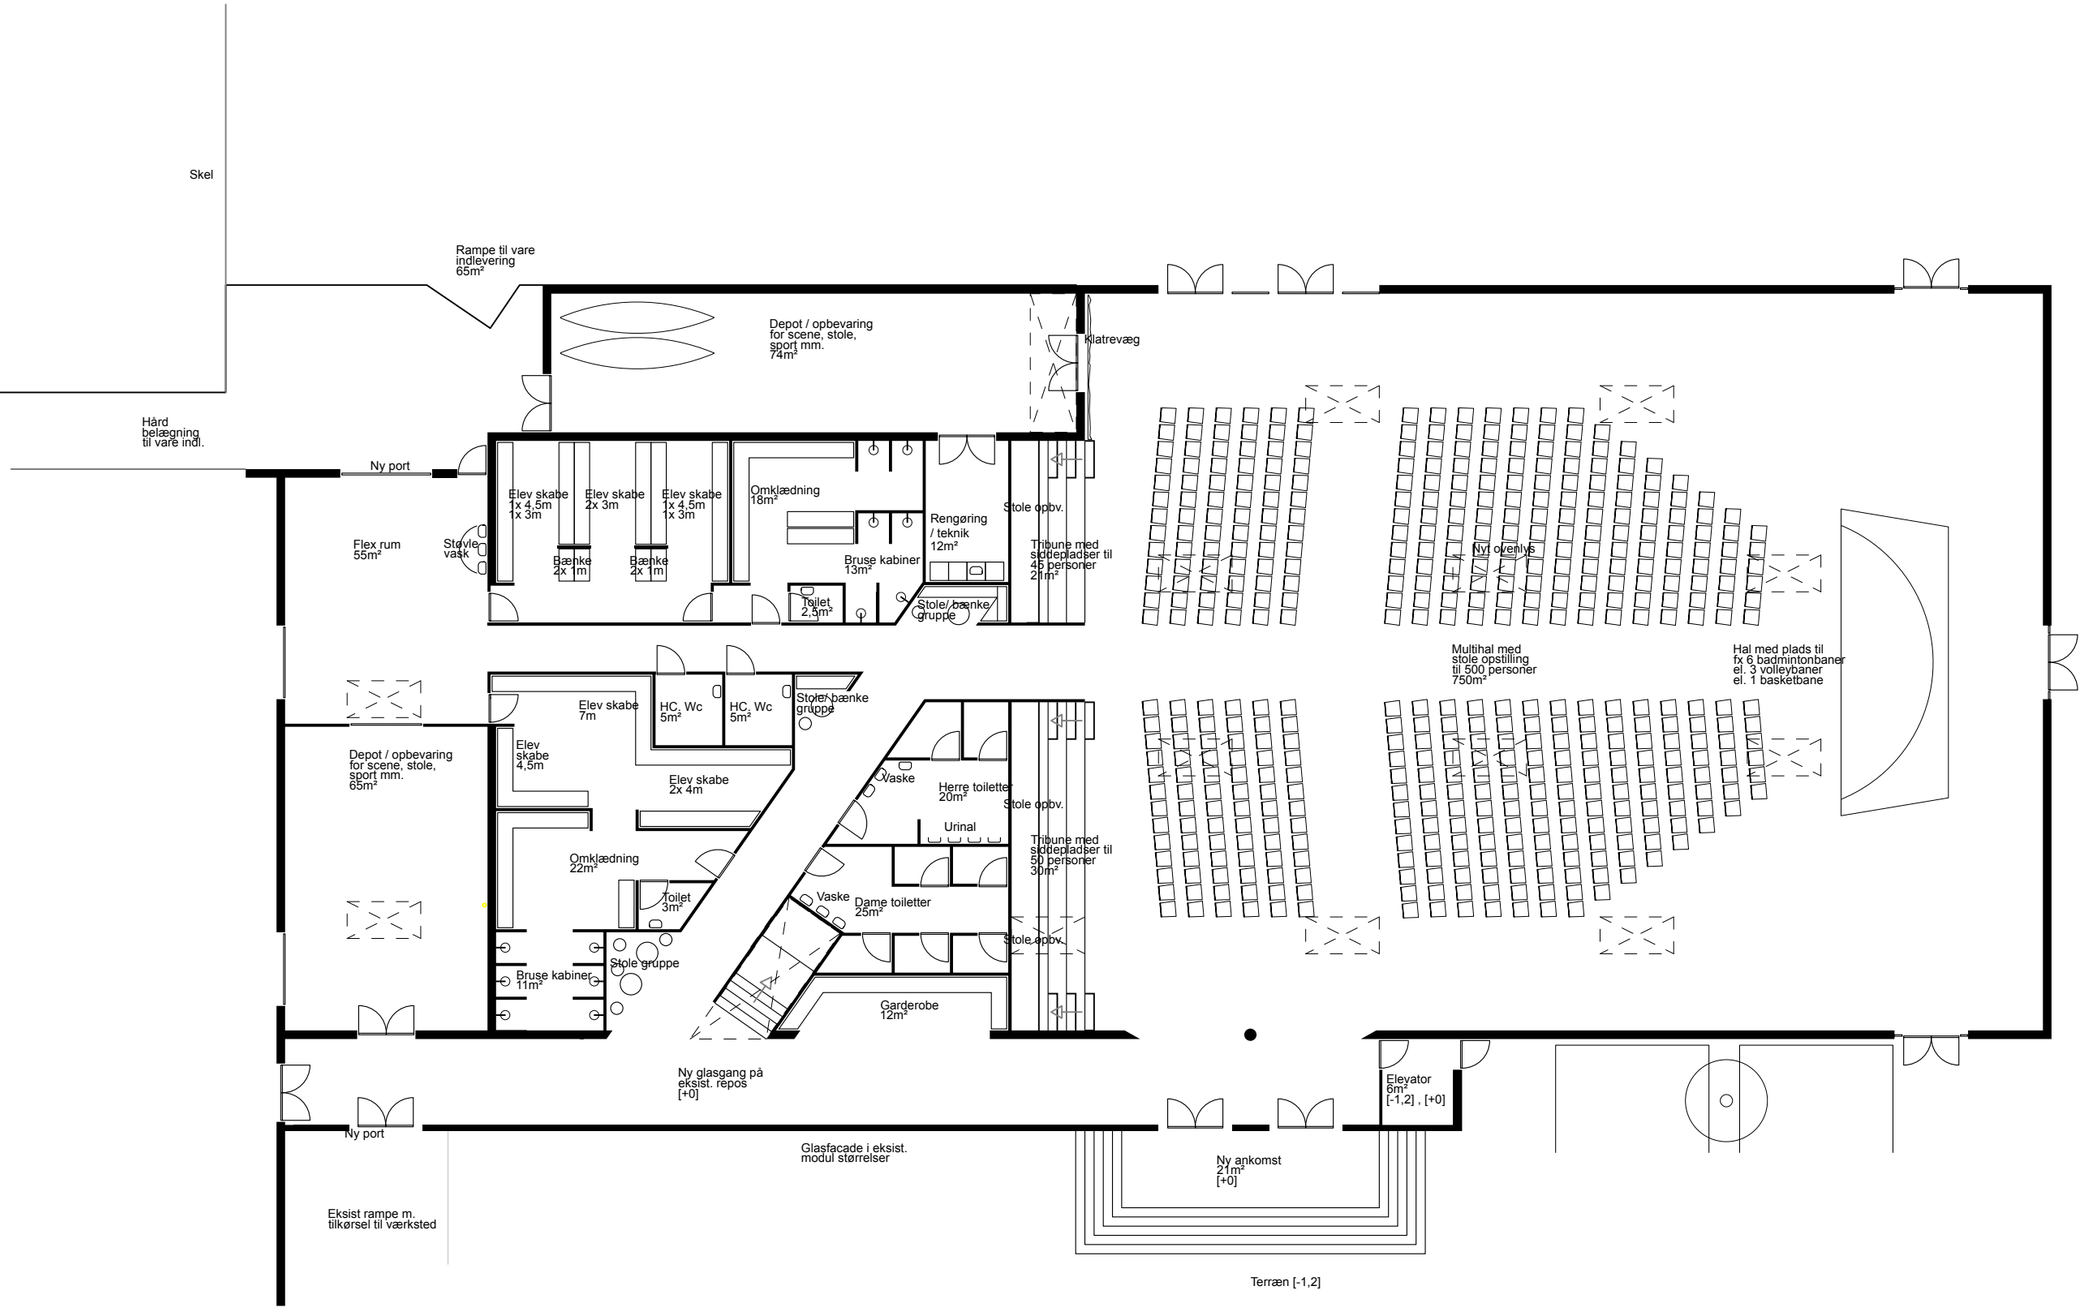


Stueplan 1:200
med stoleopstilling

Ingeniør, L. P. Madsen Rådgivende Ingeniører A/S
Arkitekt, Johannesen Architects Aps

Forslag til Kulturhal

Østfyns Produktionsskole, Marslev Byvej 35. 5290 Marslev

SKitseforslag
Odense 12.12.2014

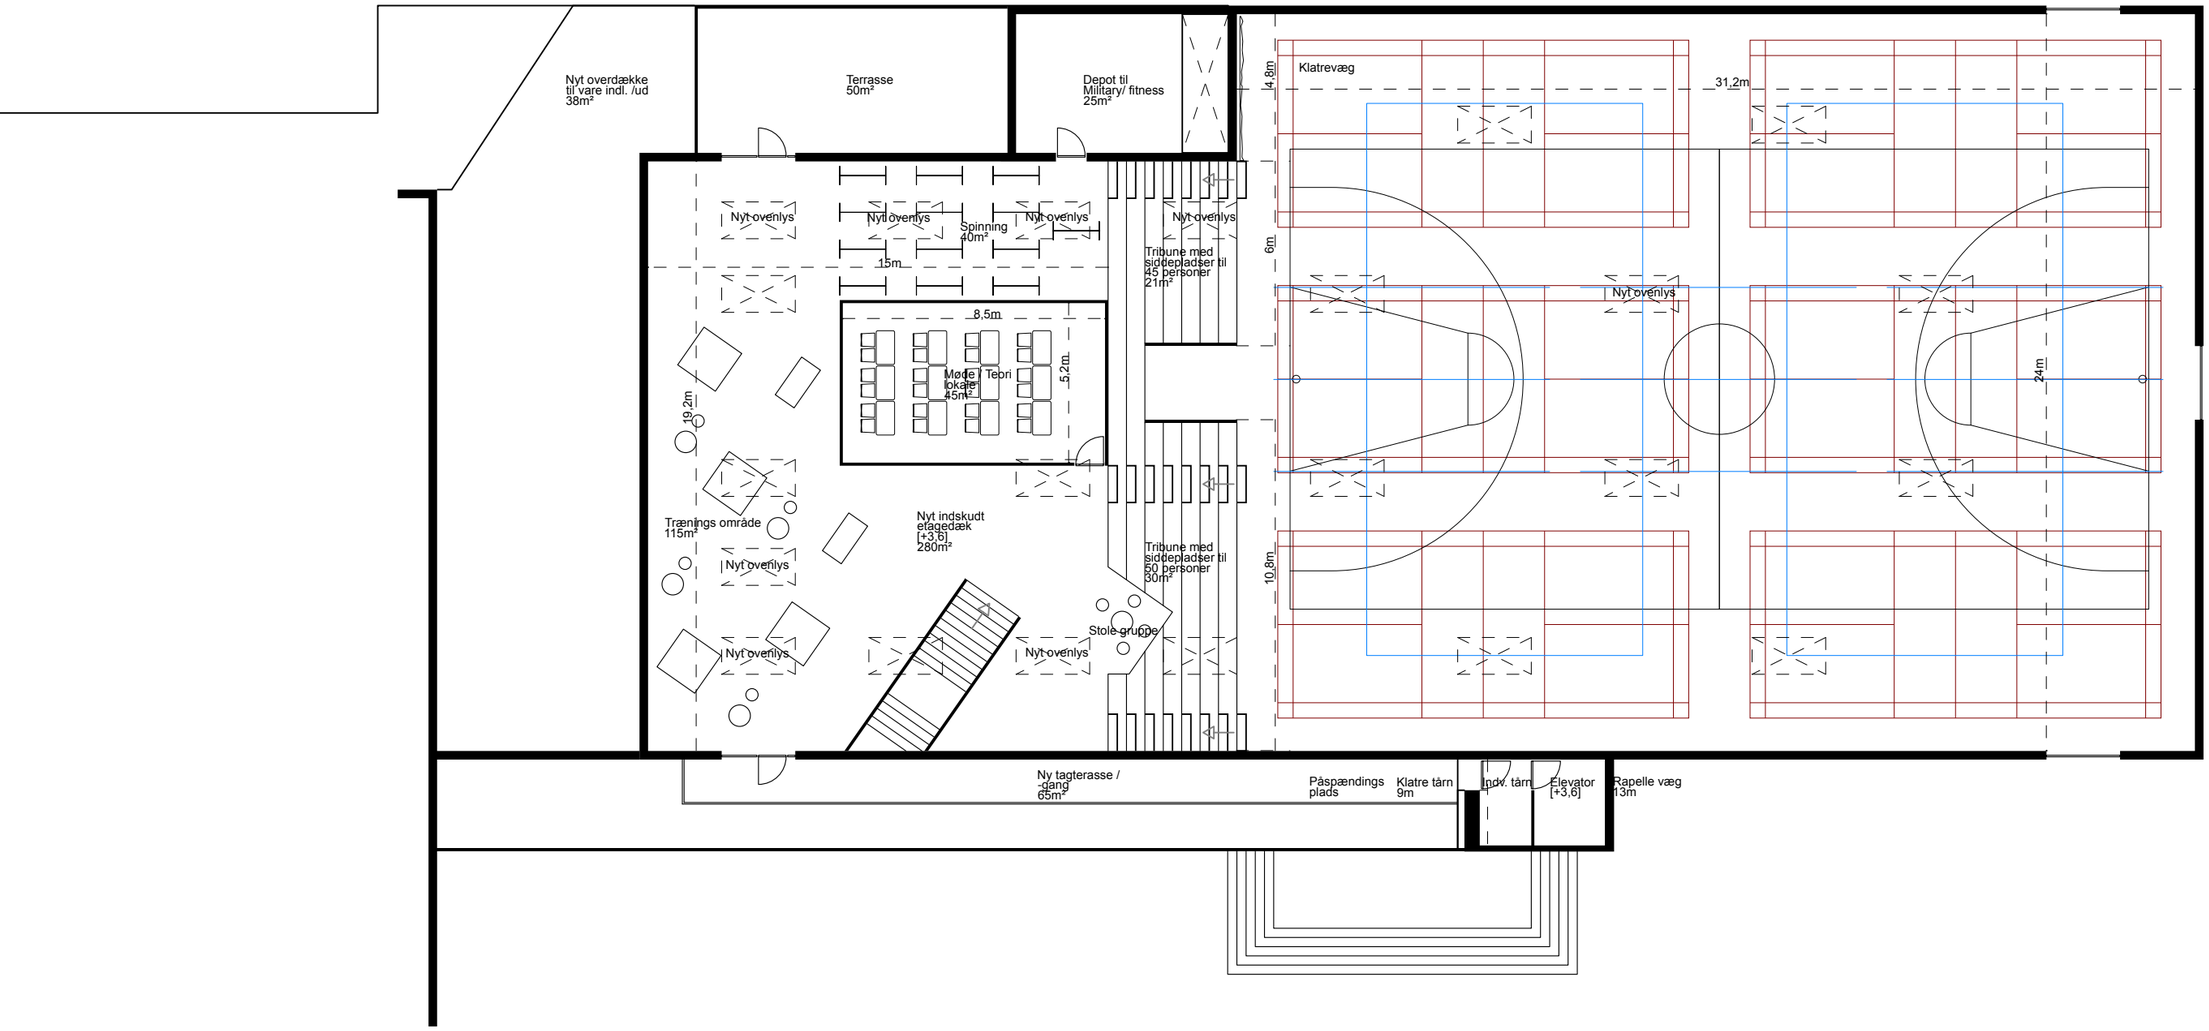


1. salsplan 1:200
med bane visning




Rejst stueplan




Rejst 1. salsplan

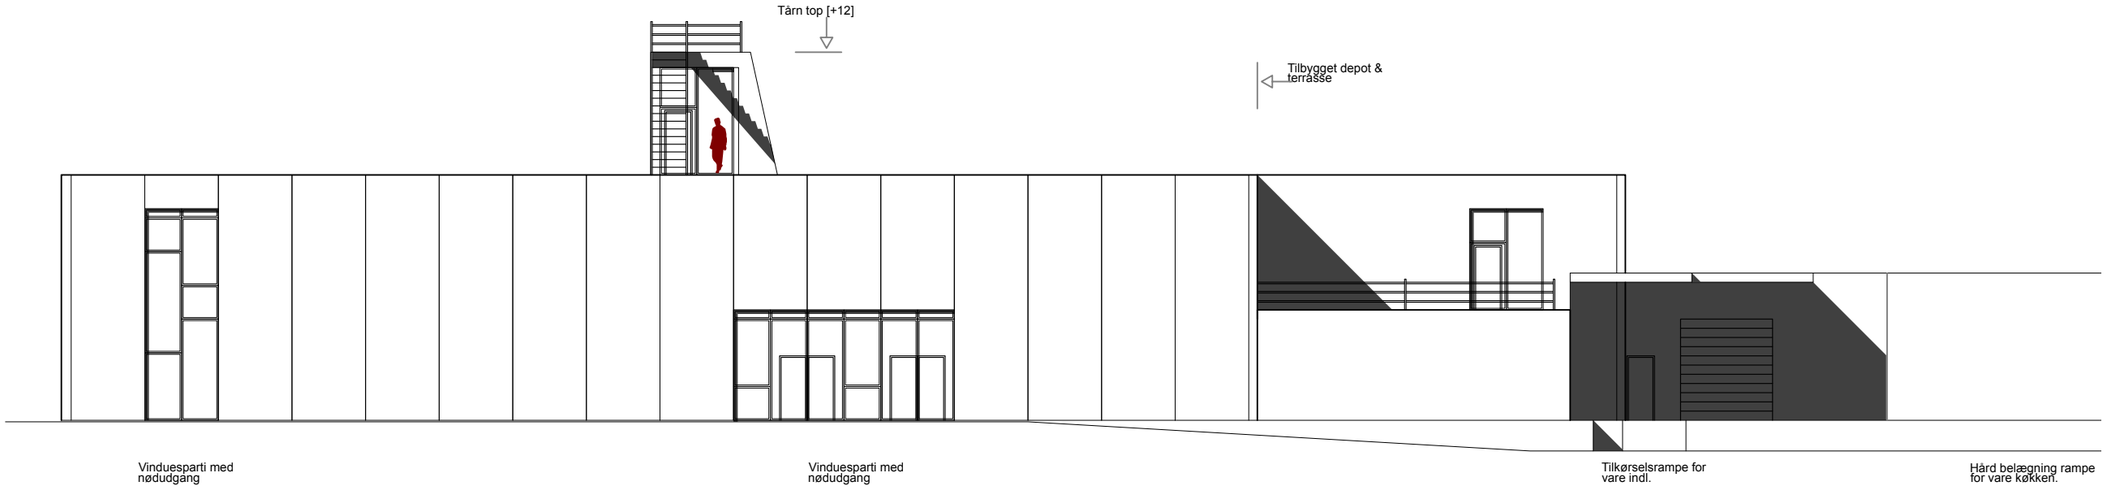


Sydfacade 1:200

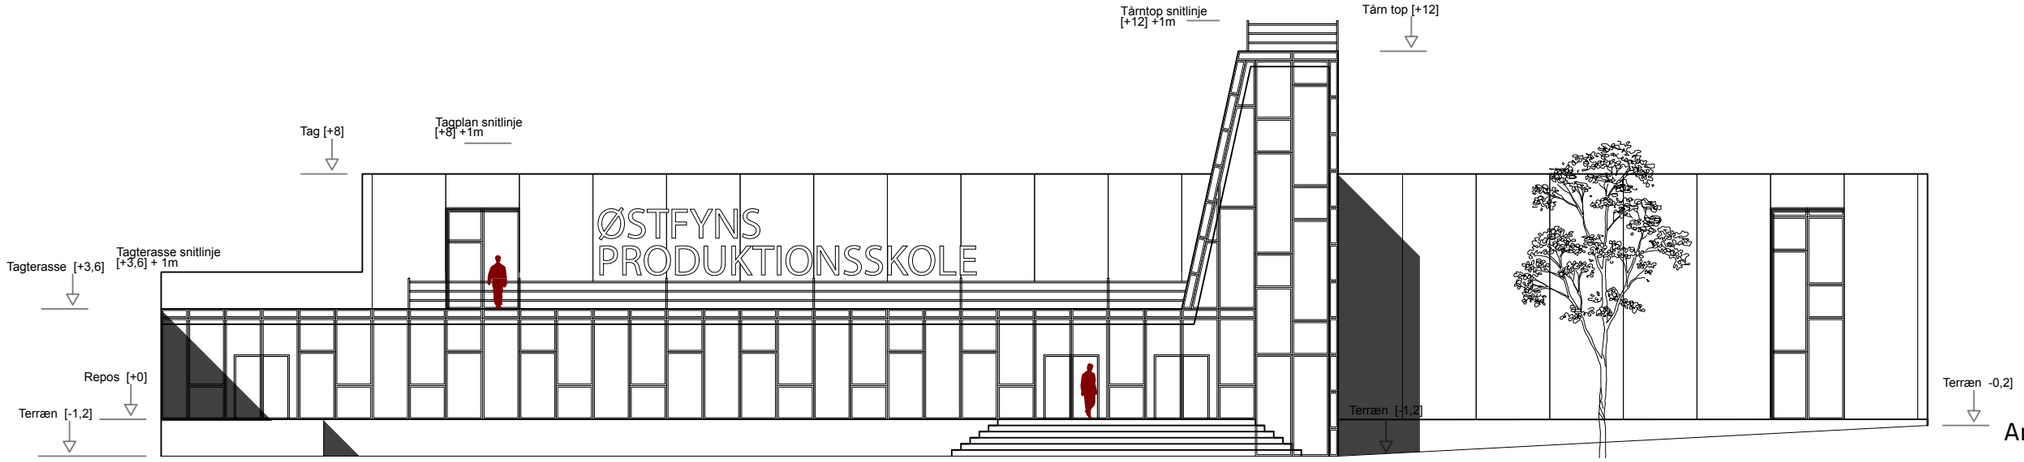

Ankomstfacade 1:200

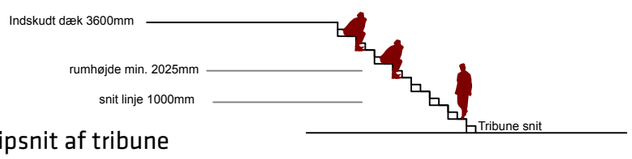


Principsnit af tribune
1:200

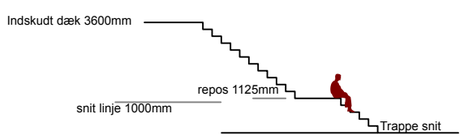


Principsnit af trappe
1:200




Visualisering af Kultur ankomst.

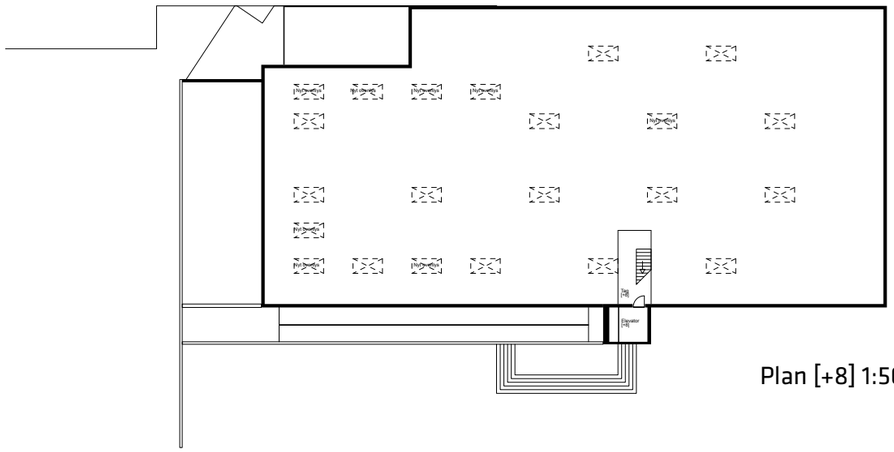


Plan [+8] 1:500

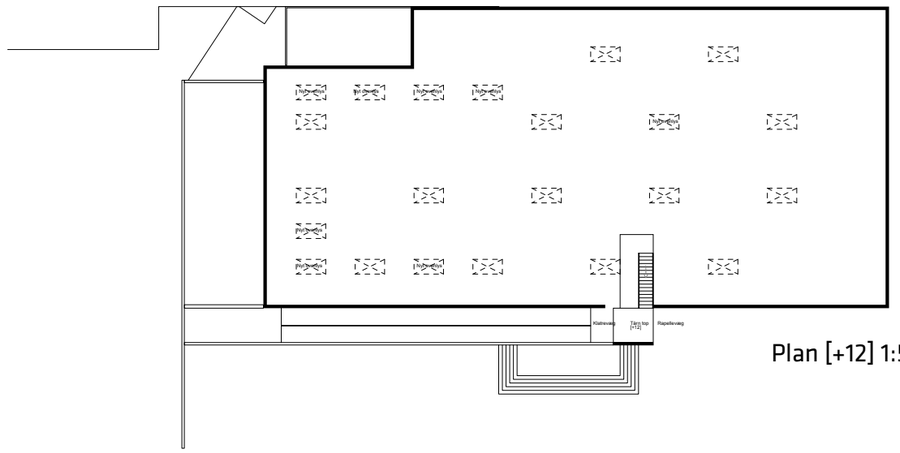

Plan [+12] 1:500

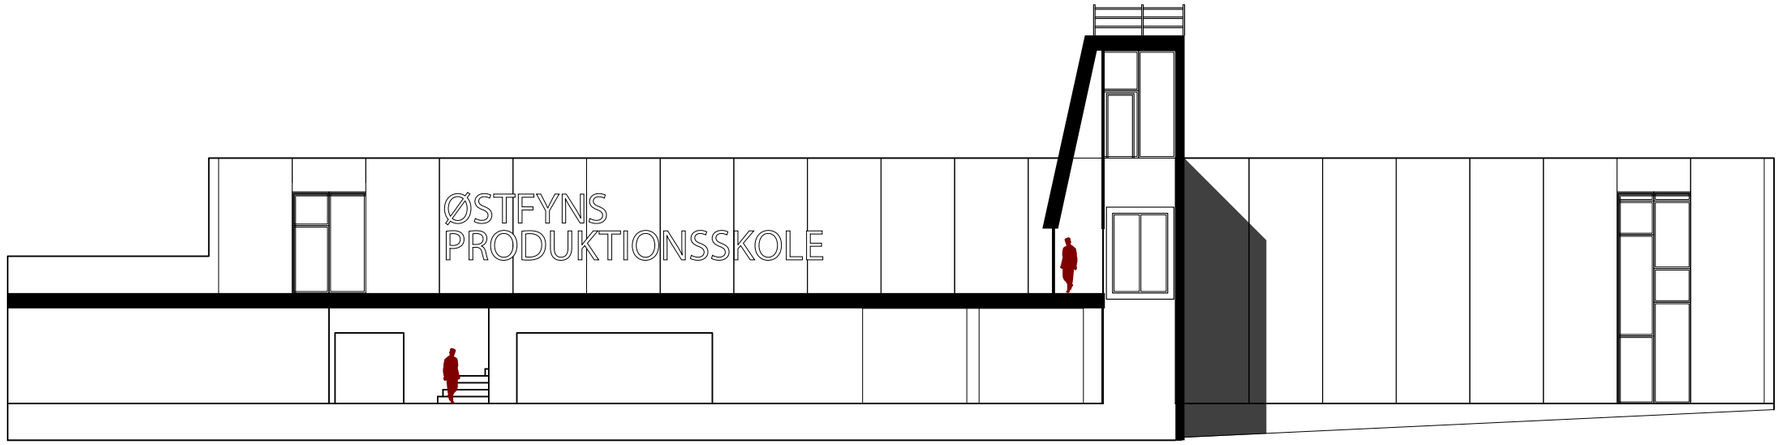


Principsnit af ankomst 1:200

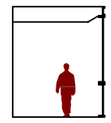

Principsnit af gang
1:200



Visualisering af gang og opholdskroge

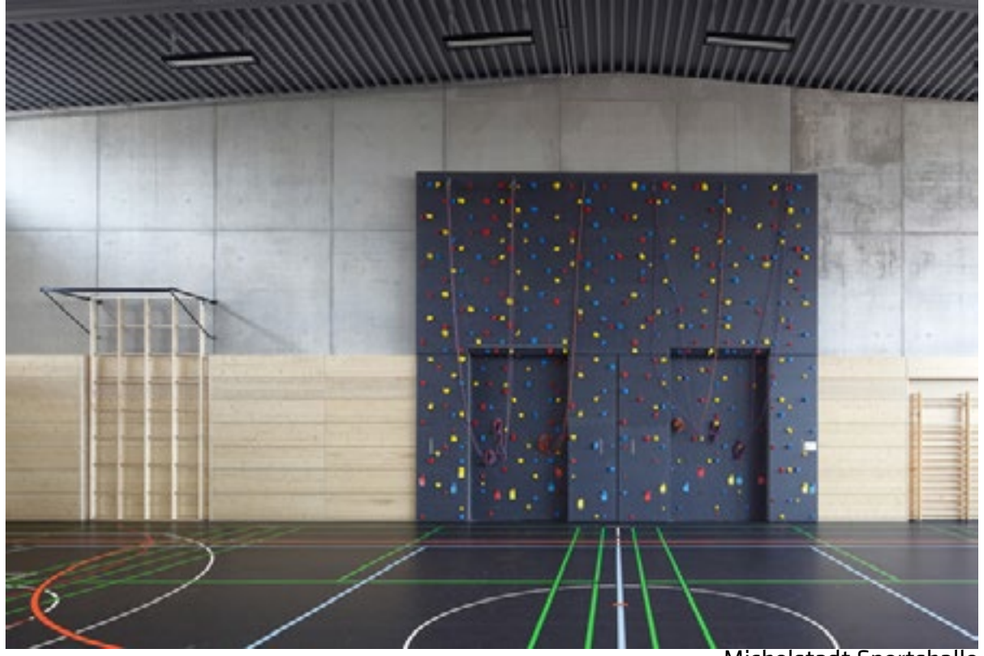

Michelstadt Sportshalle



Michelstadt Sportshalle




Visualisering af klatreaktivitet.



Visualisering af sportsaktivitet.



Holmbladsgade - Gummigulv belægning

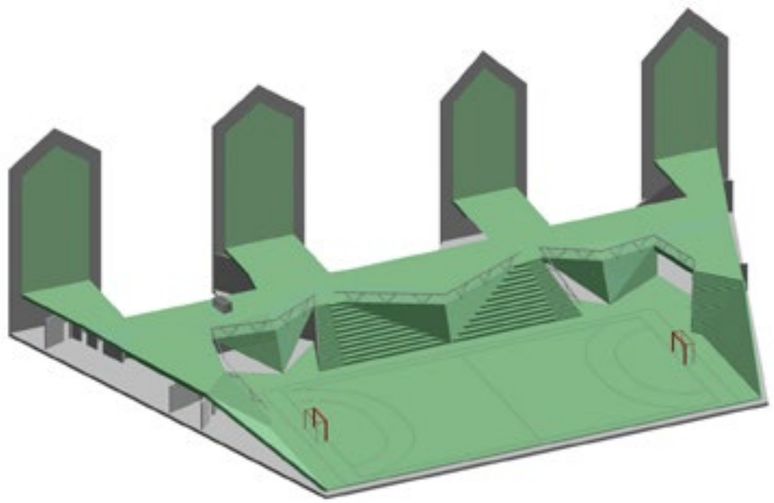

Holmbladsgade - Gummigulv belægning

Referencerne på modstående side fra Holmbladsgade, viser hvordan sports gummigulve kan "foldes" og optage niveauforskelle. Gulvene er desuden egnet til andre og kulturelle formål, da de er slidstærke og skridsikre.





Næstved Kulturhus - Træbeklædning





Næstved Kulturhus - Træbeklædning

Træbeklædningen fra Næstved kulturhus er opbygget i vandrette moduler, og kravler derved op af væggene og loftet. Ved at ændre afstanden mellem træribbene, kan man opnå gennemsigtighed, som kan virke afskræmende for sollys og støj reducerende.

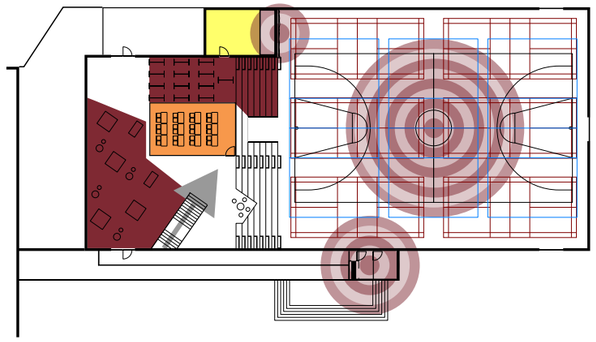

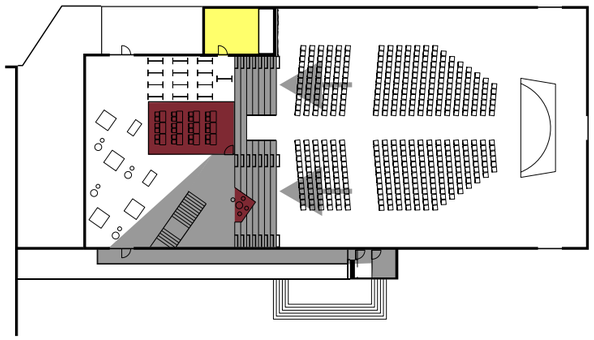

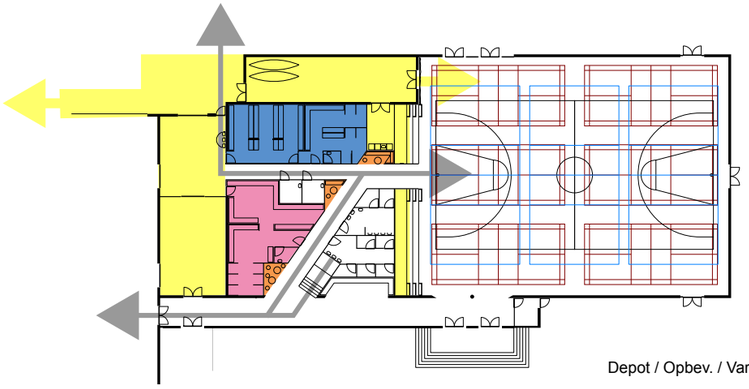

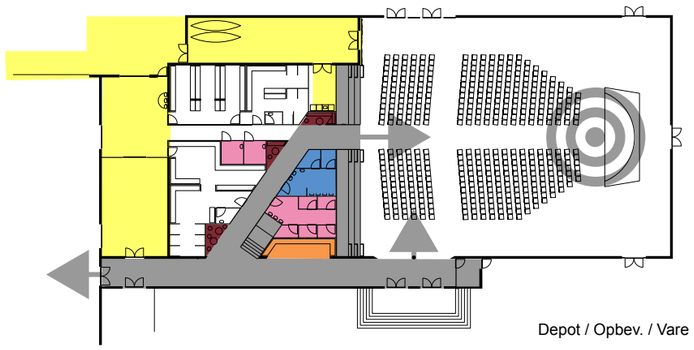

Depot / Opbev. / Vare indl.

Elevskabe, omklædning og brusere

Teorilokale / gruppekroge

Værksteds aktivitet

Bindeled

Depot / Opbev. / Vare indl.

Toiletter

Garderobe

Lounge/ konference

Kultur og bindeled

Faktaboks / m² oversigt

Faste tribune pladser til	100 personer
Viste stoleopstilling til	500 personer
Teorilokale opstilling til	24 personer
Total	**624 personer**

Stueplan

Halgulv	750m²	
Glasgang incl. garderobe		120m²
Omklædning		170m²
Depot + flex		250m²
Rengøring/ Teknik		20m²
Toiletter		60m²
Gang, trappe mm.		80m²
Ialt		**1450m²**

1.sals/ repos	230m²
Teori lokale	45m²
Depot	25m²
Ialt	**300m²**

Tribune	100m²
Tårn incl. elevator	30m²
Total	**1880m²**