





Byte av vattenledning

juni 4, 2019

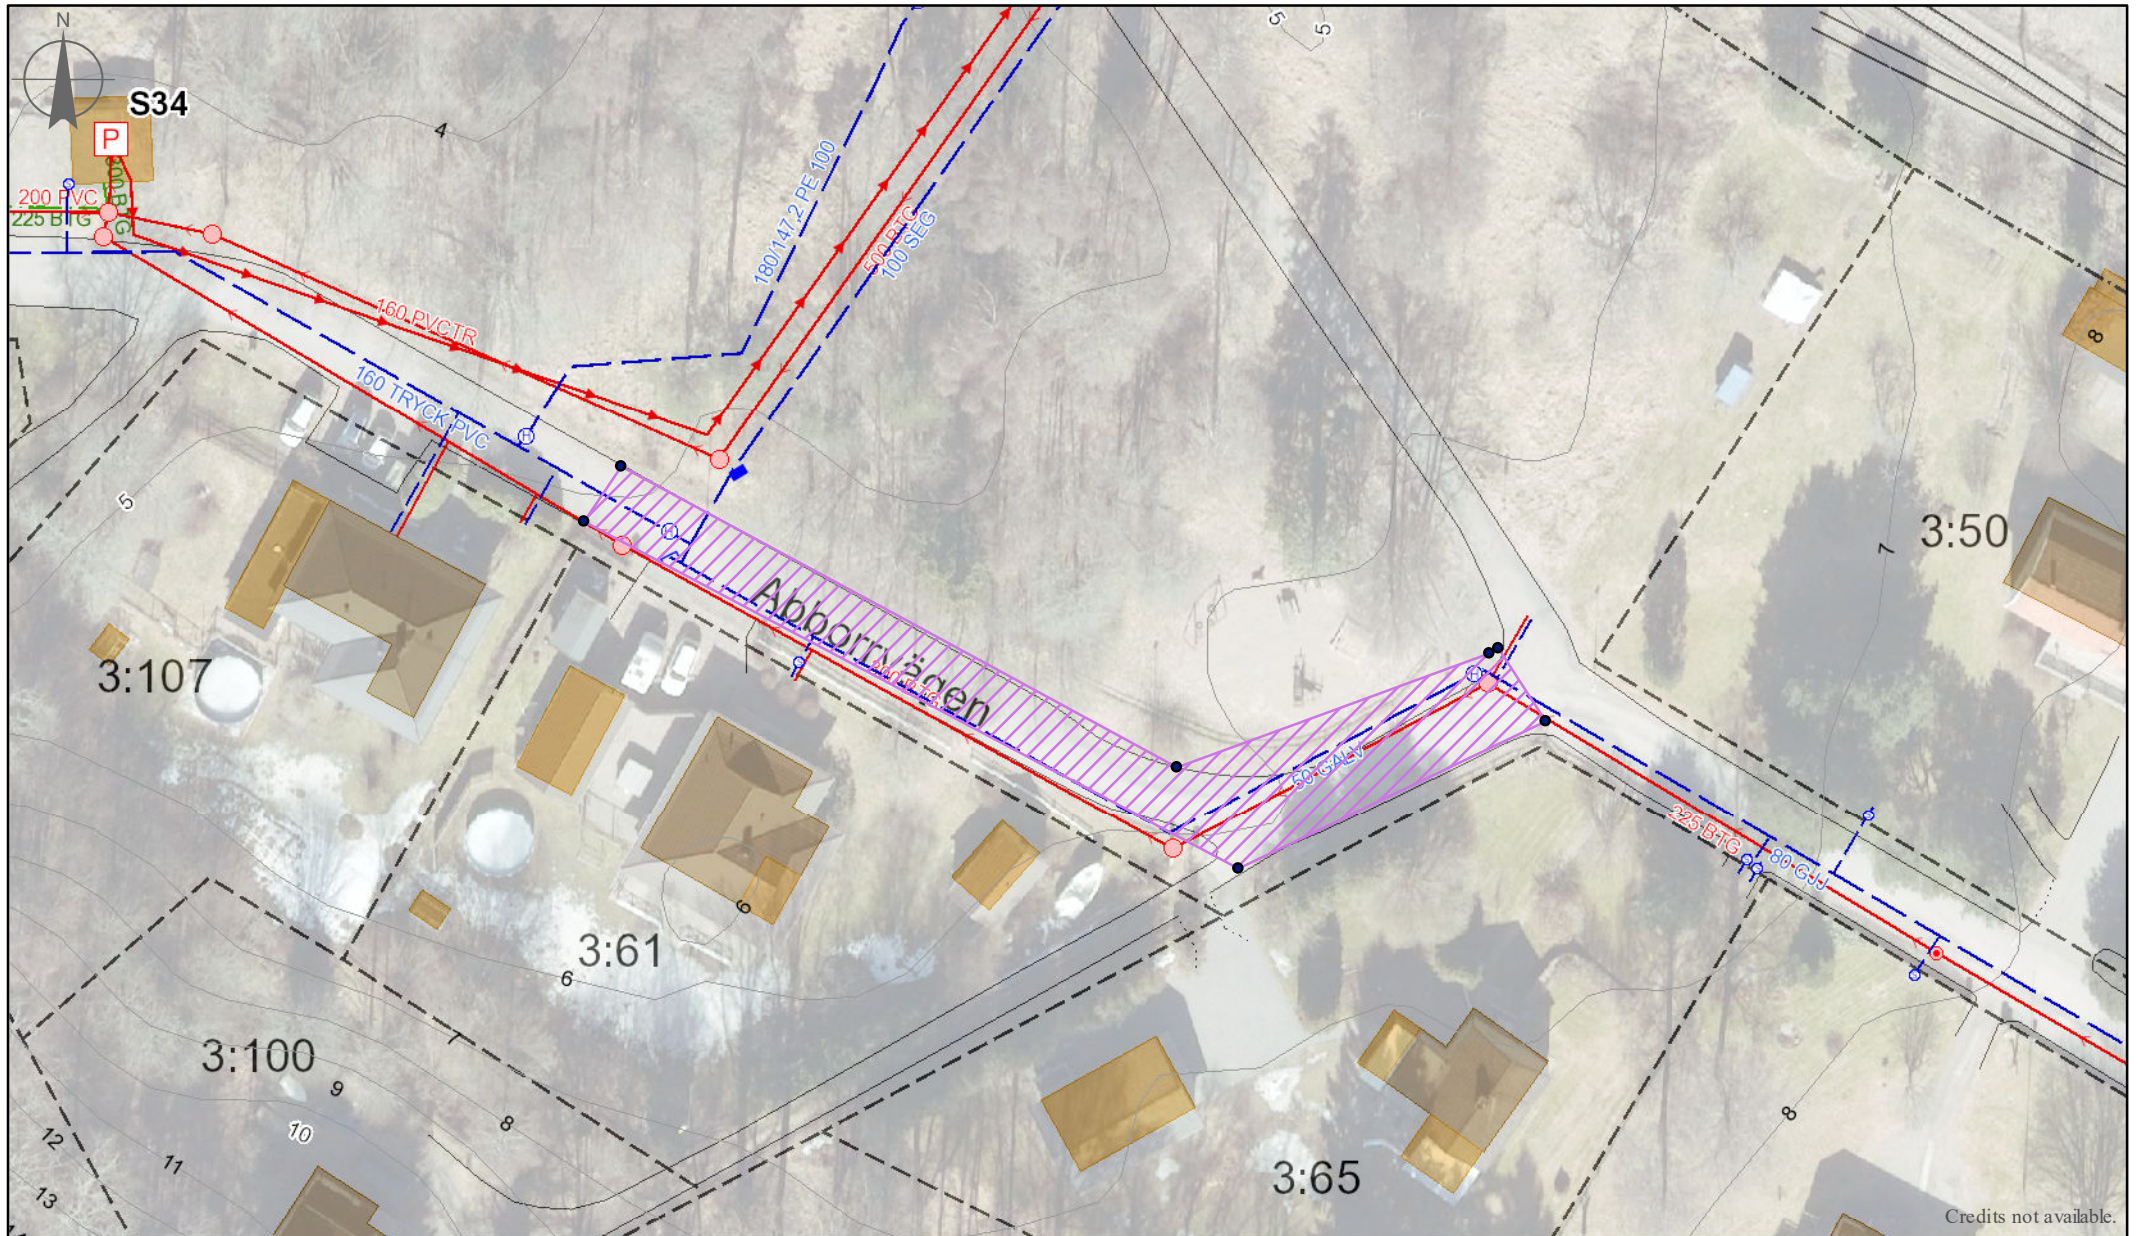

Abborrvägen

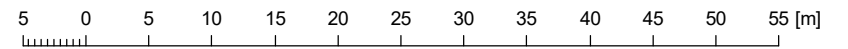

1:600

Credits not available.