


FÖRSLAG TILL BYGGNADSPLAN FÖR DEL AV LÄNNA BRUK I ALMUNGE SOCKEN STOCKHOLMS LÄN

UPPRÄTTAT ÅR 1942 PÅ LÄNSARKITEKTKONTORET I STOCKHOLMS LÄN

Toulet-Johansson

SKALA 1:1000

Kopierat ritat med original ritningen.
Stockholm den 27 augusti 1942
STATENS REPRODUKTIONSBYRÅ
P. Sjögren

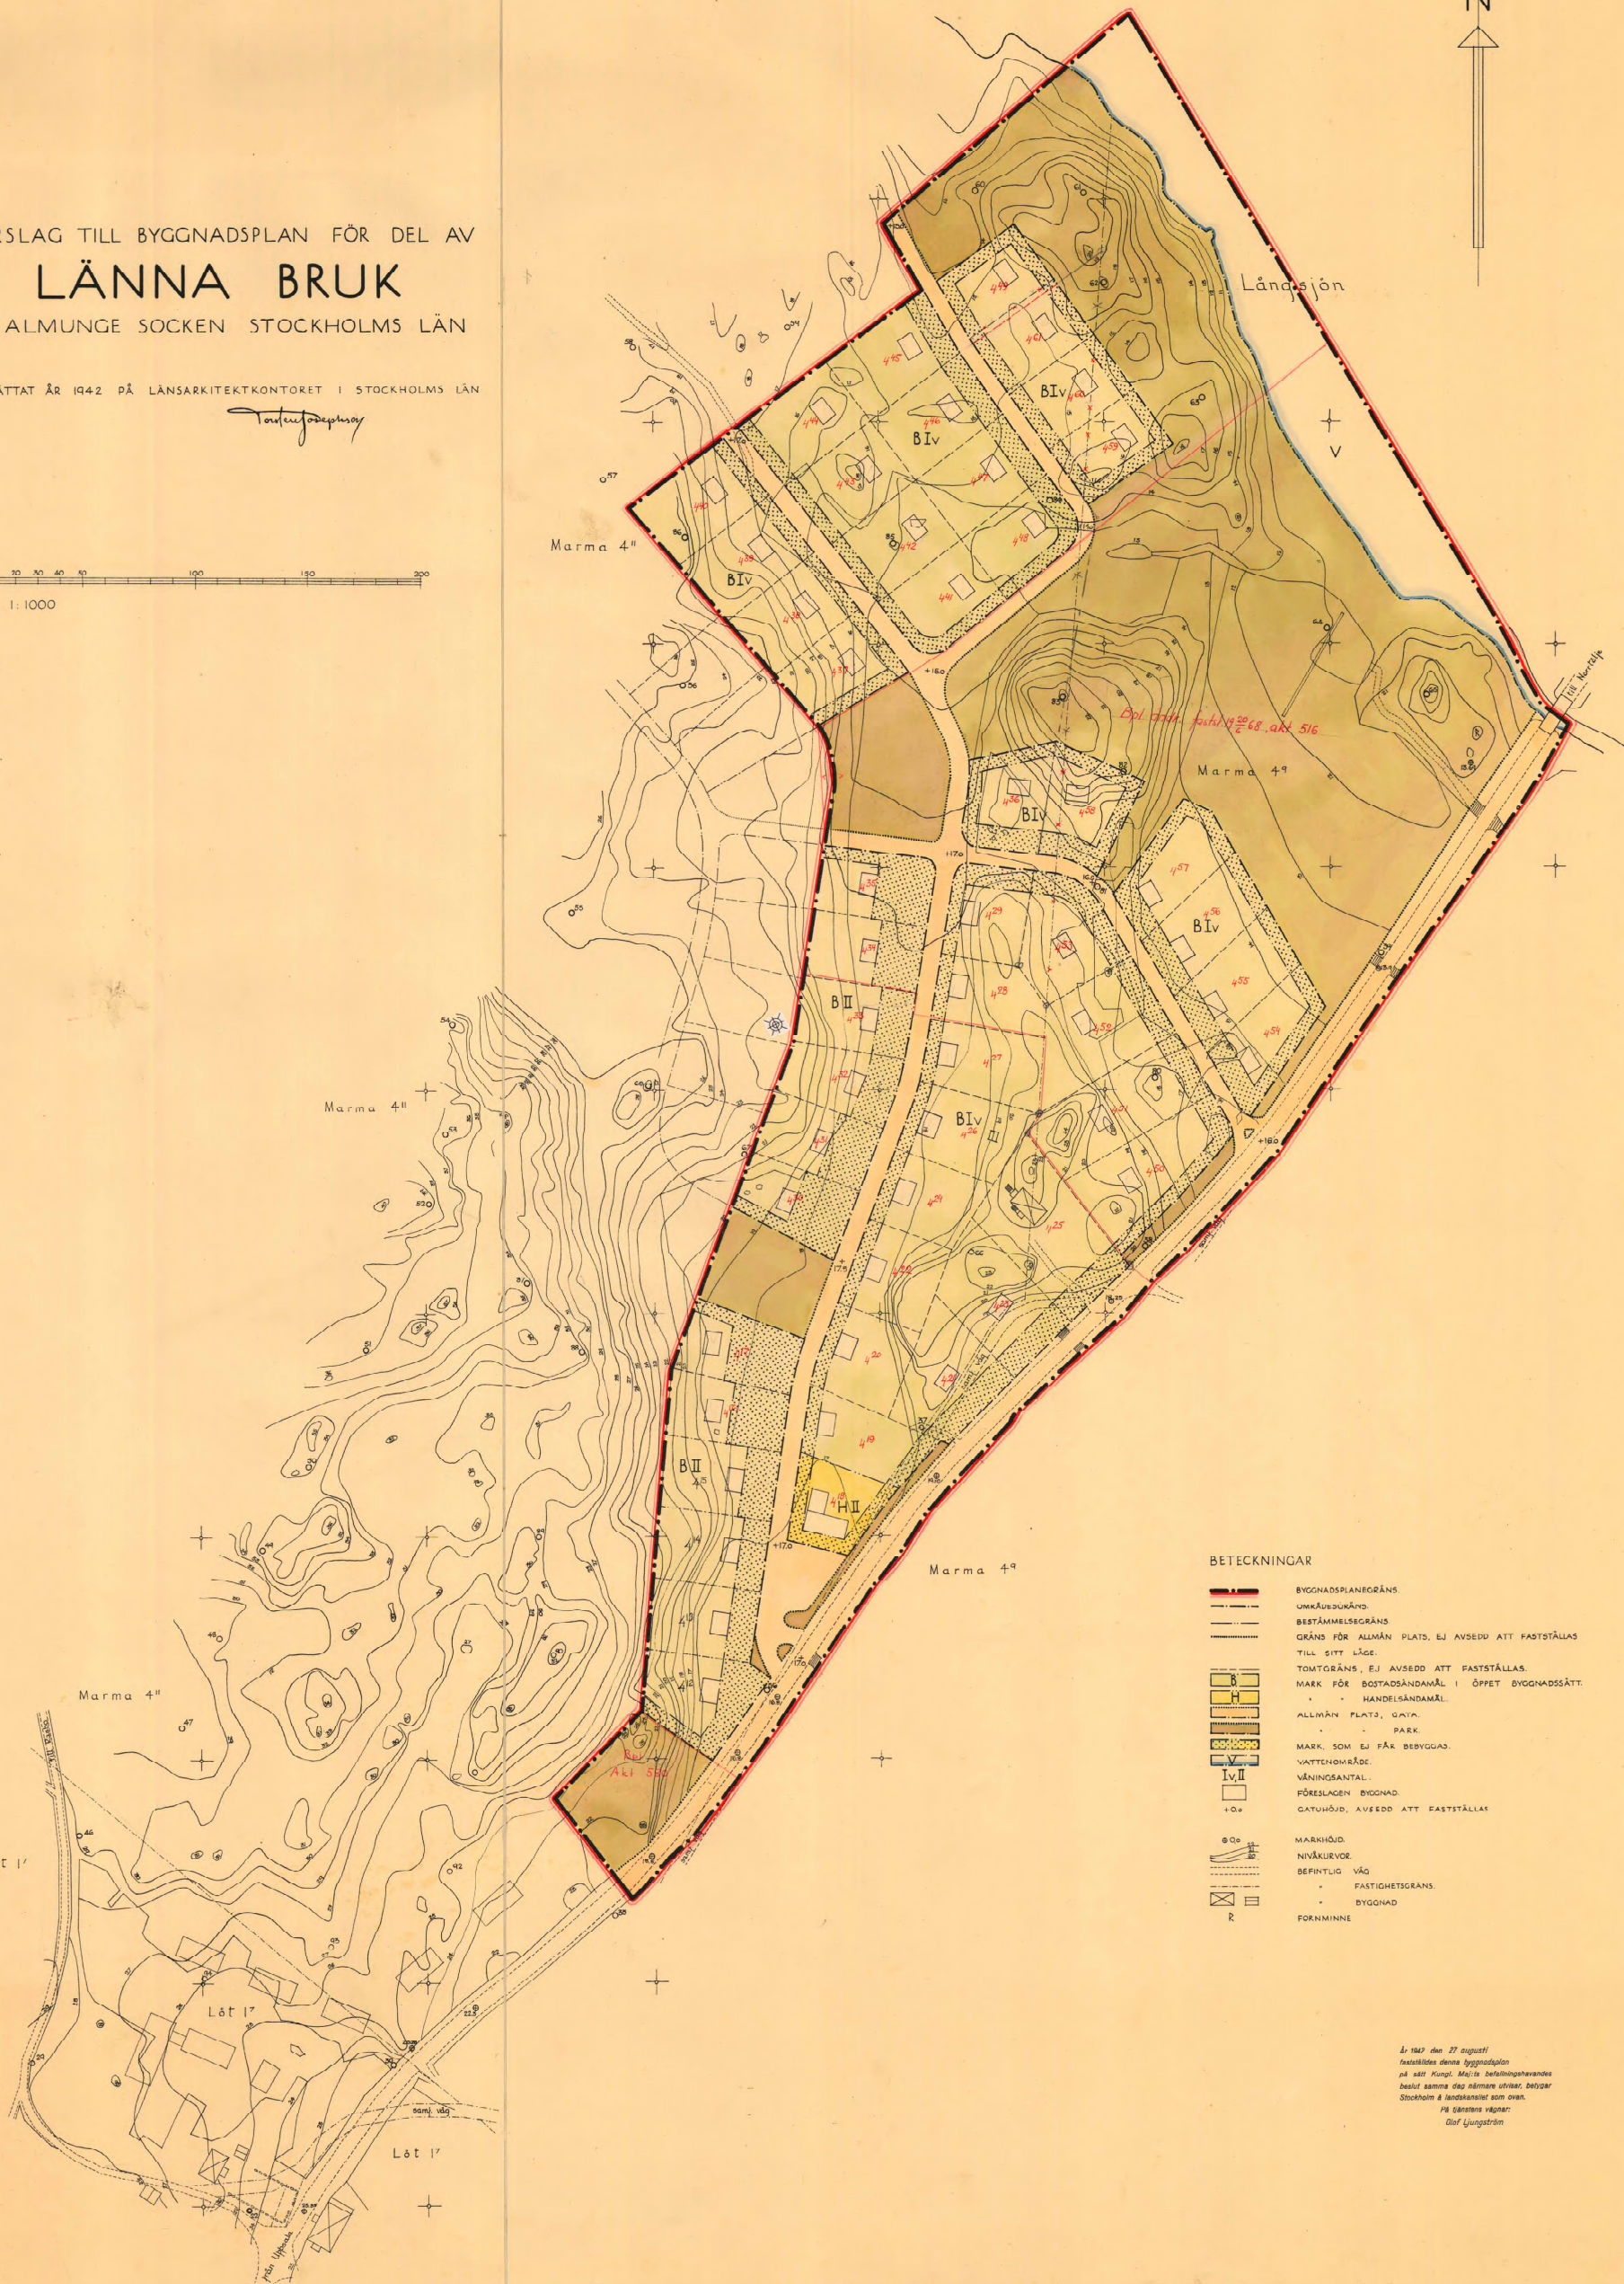

BETECKNINGAR

- BYGGNADSPLANGRÄNS.
- UMKÄNDGRÄNS.
- BESTÄMMELSEGRÄNS.
- GRÄNS FÖR ALLMÄN PLATS, EJ AVSEDD ATT FASTSTÄLLAS TILL SITT LÄGE.
- TOMTGRÄNS, EJ AVSEDD ATT FASTSTÄLLAS.
- MARK FÖR BOSTADSÄNDAMÅL I ÖPPET BYGGNADSSÄTT.
- HANDELSÄNDAMÅL.
- ALLMÄN PLATS, GATA.
- PARK.
- MARK, SOM EJ FÅR BEBYGGAS.
- VATTENOMRÅDE.
- VÄNNINGSÄNTAL.
- FÖRESLAGEN BYGGNAD.
- GATUVID, AVSEDD ATT FASTSTÄLLAS.
- MARKHÖJD.
- NIVÅKURVE.
- BEFINTLIG VÄG.
- FASTIGHETSGRÄNS.
- BYGGNAD.
- FORNMINNE.

År 1942 den 27 augusti
fastställdes denna byggnadsplan
på sätt Kungl. Maj:ts befallningshavandes
beslut samma dag tillämnade utöver detta
Stockholm å landskansliet som ovan.
På kansliets vägnar:
Olof Jönsson