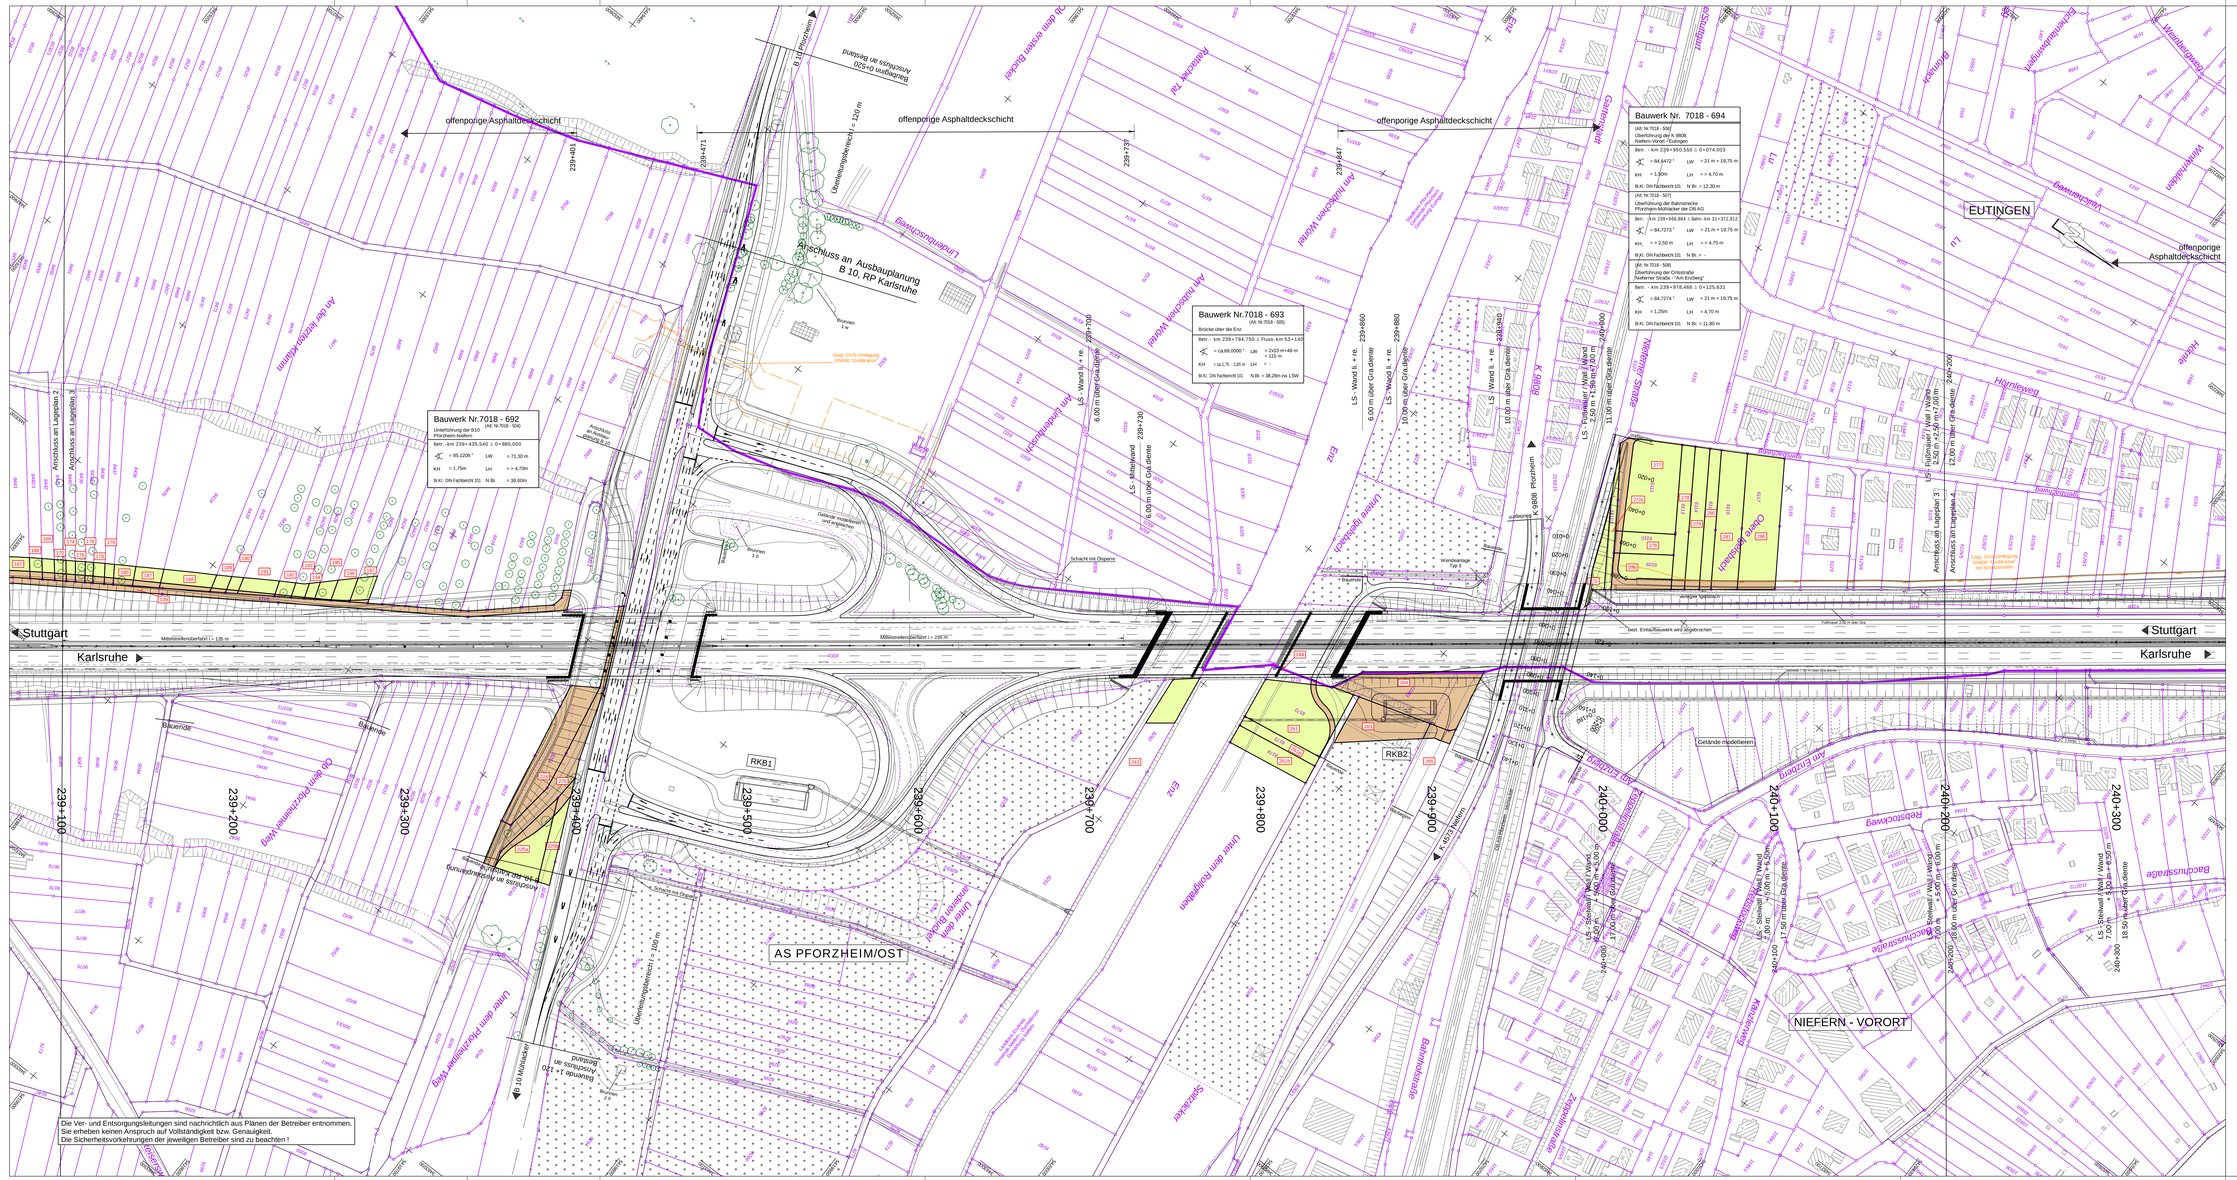

Die Ver- und Entsorgungsleitungen sind nachrichtlich aus Plänen der Betreiber entnommen.
Sie erheben keinen Anspruch auf Vollständigkeit bzw. Genauigkeit.
Die Sicherheitsvorkehrungen der jeweiligen Betreiber sind zu beachten !

Zeichenerklärung Grunderwerb

- Grunderwerbsfläche
- Vorübergehend beanspruchte Fläche (Bodenzwischenlager oder Ersatzweg)
- Gemarkungsgrenze
- Geplanter Gebäudeabbruch
- 255 — Ordnungsnummer = laufende Nummer im Grunderwerbsverzeichnis

Blatt 1 2 3 4 5

Regierungspräsidium Karlsruhe

Ingenieurbüro für: Verkehrswege, Kommunale Straßen, Landschaftsplanung

thomas und Partner — Ettlingen, Karlsruhe, Mannheim
e-mail: info@thomas-und-partner.de
Tel. 07243-34463-0
Fax 07243-34463-34

	A 15-0600	Datum	Zeichen
bearbeitet		01.06.2017	Hd
gezeichnet		01.06.2017	TD
geprüft		01.06.2017	Hd
gebilligt			

NSI - SAP - Projekt : NI

V.	2230.	A00008_A02

PROJIS - Nummer

Land	Jahr	laufende Nummer	VKE	Vertrag
91	04	7210		0033 c

Straßenplan Nr.

	von Netzknoten	nach Netzknoten	Station
Anfangsstation	7118070	7018010	2150
Endstation	7018010	7018058	1700

Nr	Art der Änderung	Datum	Zeichen
a	2. Überzug	30.09.2009	Hd
b	3. Überzug	20.06.2011	Hd
c	Einarbeitung der Änderungen aus dem Planfeststellungsbeschluss vom 20.12.2014	23.12.2015	Hd
d			
e			
f			
g			
h			

Straßenbauverwaltung Baden-Württemberg
Straße: BAB 8 Stuttgart - Karlsruhe
Streckenabschnitt: Pforzheim/Süd-Pforzheim/Nord

Anlage 14.1.3c
Plan 3c

Sechsstreifiger Ausbau der A8
AS Pforzheim/Süd- AS Pforzheim/Nord

Betr. km 237+327,830 bis 242+100.000

- PLANFESTGESTELLTER ENTWURF -

	Datum	Zeichen
bearbeitet		
gezeichnet		
geprüft		

Grunderwerbsplan 3
für 1. Einweisungstermin
Bau von Zäunen - Grundstücken
Maßstab: 1 : 1000

Aufgestellt:
Karlsruhe, den ...
Regierungspräsidium Karlsruhe

Ref. 47.3 - Straßenbau Süd

Geprüft:
Karlsruhe, den ...
Regierungspräsidium Karlsruhe

Ref. 47.3 - Straßenbau Süd

A8 - Endstapelung: 15-0600PR-Datei: 170601-LP-GEO01003-E1.PLT 01.06.17 Plangröße: 150,5 * 88,4 = 1,044 m²

GA/BW