



Gemeente Rotterdam

Stadsontwikkeling

Bezoekadres: Galvanistraat 15
3029 AD ROTTERDAM
Postadres: Postbus 6699
3002 AR ROTTERDAM

Website: www.rotterdam.nl

E-mail:

Fax:

Inlichtingen:

Afdeling: Bureau Omgevingsvergunning

Telefoon: 14010

Werf Centrum, Gemeente Rotterdam

T.a.v. de heer F. Marquart

Westersingel 18-19

3014 GP ROTTERDAM

GEMEENTEWERKEN ROTTERDAM			
WERF CENTRUM			
INGEK.	17 SEP. 2012	12/26/11	
Bij.	w e c e		
INZAAK			
in overname		AM	
INZAAK			
ARTSDELAAR			

Uw brief van: 29-8-2012-

Uw kenmerk: U 2012/23675

Ons kenmerk: OMV.12.08.00284SB

Aantal bijlagen: 1

Betref: beslissing op uw aanvraag

Datum: 14 september 2012

Geachte heer Marquart,

Op 29 augustus 2012 hebt u een omgevingsvergunning aangevraagd. In uw aanvraag geeft u aan de volgende activiteiten te willen ondernemen:

Het kappen van drie bomen ten behoeve van het renoveren van de kademuren van de Jufferkade te Rotterdam Centrum (zie bijlage).

Met deze brief wordt u geïnformeerd over het besluit op uw aanvraag. Hierbij komen achtereenvolgens aan de orde:

- overwegingen
- voorschriften
- besluit

Overwegingen

De beslissing op uw aanvraag is genomen op basis van de volgende overwegingen:

- De kademuren van de Jufferkade dienen te worden gerenoveerd;
- De wortels van verschillende bomen staan herstel van de kademuren in de weg;
- Door de boomdeskundige dienst van de Gemeente Rotterdam is onderzocht bij welke bomen de wortels kunnen worden weggehaald ten behoeve van de renovatie;
- Volgens het bewortelingsonderzoek is bij drie bomen het duurzaam beheer van de kade en deze bomen onverenigbaar;
- Na het renoveren van de kademuren, worden drie nieuwe bomen geplant.

Voorschriften

Voorschriften bij de uitvoering van de vergunning:

- U mag pas gebruik maken van deze vergunning na de afloop van de 6 weken durende bezwaartermijn voor (derde) belanghebbenden op deze omgevingsvergunning. Als u of een derde belanghebbende een verzoek op voorlopige voorziening in heeft gediend bij de Voorzieningenrechter mag u pas gebruik maken van deze vergunning als deze rechter het verzoek heeft afgewezen.
- De omgevingsvergunning moet door de vergunninghouder op aanvraag aan de politie dan wel aan vertegenwoordigers van de bevoegde organen der gemeente worden getoond.
- Bij de aanvang van en tijdens de werkzaamheden moet er altijd aan de flora- en faunawetgeving worden voldaan. Denkt u hierbij aan de aanwezigheid van bijvoorbeeld (vogel)nesten of vleermuizen.
- Er wordt u een herplantplicht opgelegd, op basis van art. 4.4.4 lid 5 van de Algemene Plaatselijke Verordening van de gemeente Rotterdam.



- een herplantplicht wordt opgelegd voor drie bomen, van tenminste de tweede grootte.
- de herplant moet worden uitgevoerd in het eerstvolgende plantseizoen, nadat het project is gerealiseerd;

Besluit

Gelet op het hiervoor genoemde wordt u vergunning verleend voor het uitvoeren van het bovenomschreven plan, op basis van de Wet Algemene Bepalingen Omgevingsrecht, artikel 2.2 lid 1 onder g.

Met vriendelijke groet,
Burgemeester en Wethouders van de gemeente Rotterdam,
Namens deze,

Mw. S. Bosch
Hoofd Bureau Omgevingsvergunning

Belanghebbenden kunnen tegen dit besluit binnen zes weken na datum van verzending ervan een bezwaarschrift indienen bij het college van burgemeester en wethouders.

Dit bezwaarschrift moet ondertekend zijn en moet ten minste bevatten:

- naam en adres van de indiener;
- datum bezwaarschrift;
- de gronden van het bezwaar;
- een omschrijving van het besluit waartegen het bezwaar zich richt.

U wordt verzocht tevens een kopie van dit besluit mee te zenden.

Het bezwaarschrift moet worden gezonden naar:

Het college van Burgemeester en Wethouders,
T.a.v. de Algemene Bezwaarschriftencommissie, Postbus 1011, 3000 BA te ROTTERDAM.
Faxnummer Algemene Bezwaarschriftencommissie: 010 - 892 6300.

U kunt, indien u een bezwaarschrift bij het college heeft ingediend, een verzoek om voorlopige voorziening (o.a. schorsing) indienen bij:


Rechtbank Rotterdam, sector Bestuursrecht, Postbus 50951, 3007 BM te ROTTERDAM.
Voor een dergelijk verzoek is griffierecht verschuldigd.

gemeente Rotterdam
dienst stedenbouw+Volkshuisvesting

2012-09-14

S. Bosch

Planning Vergunningen

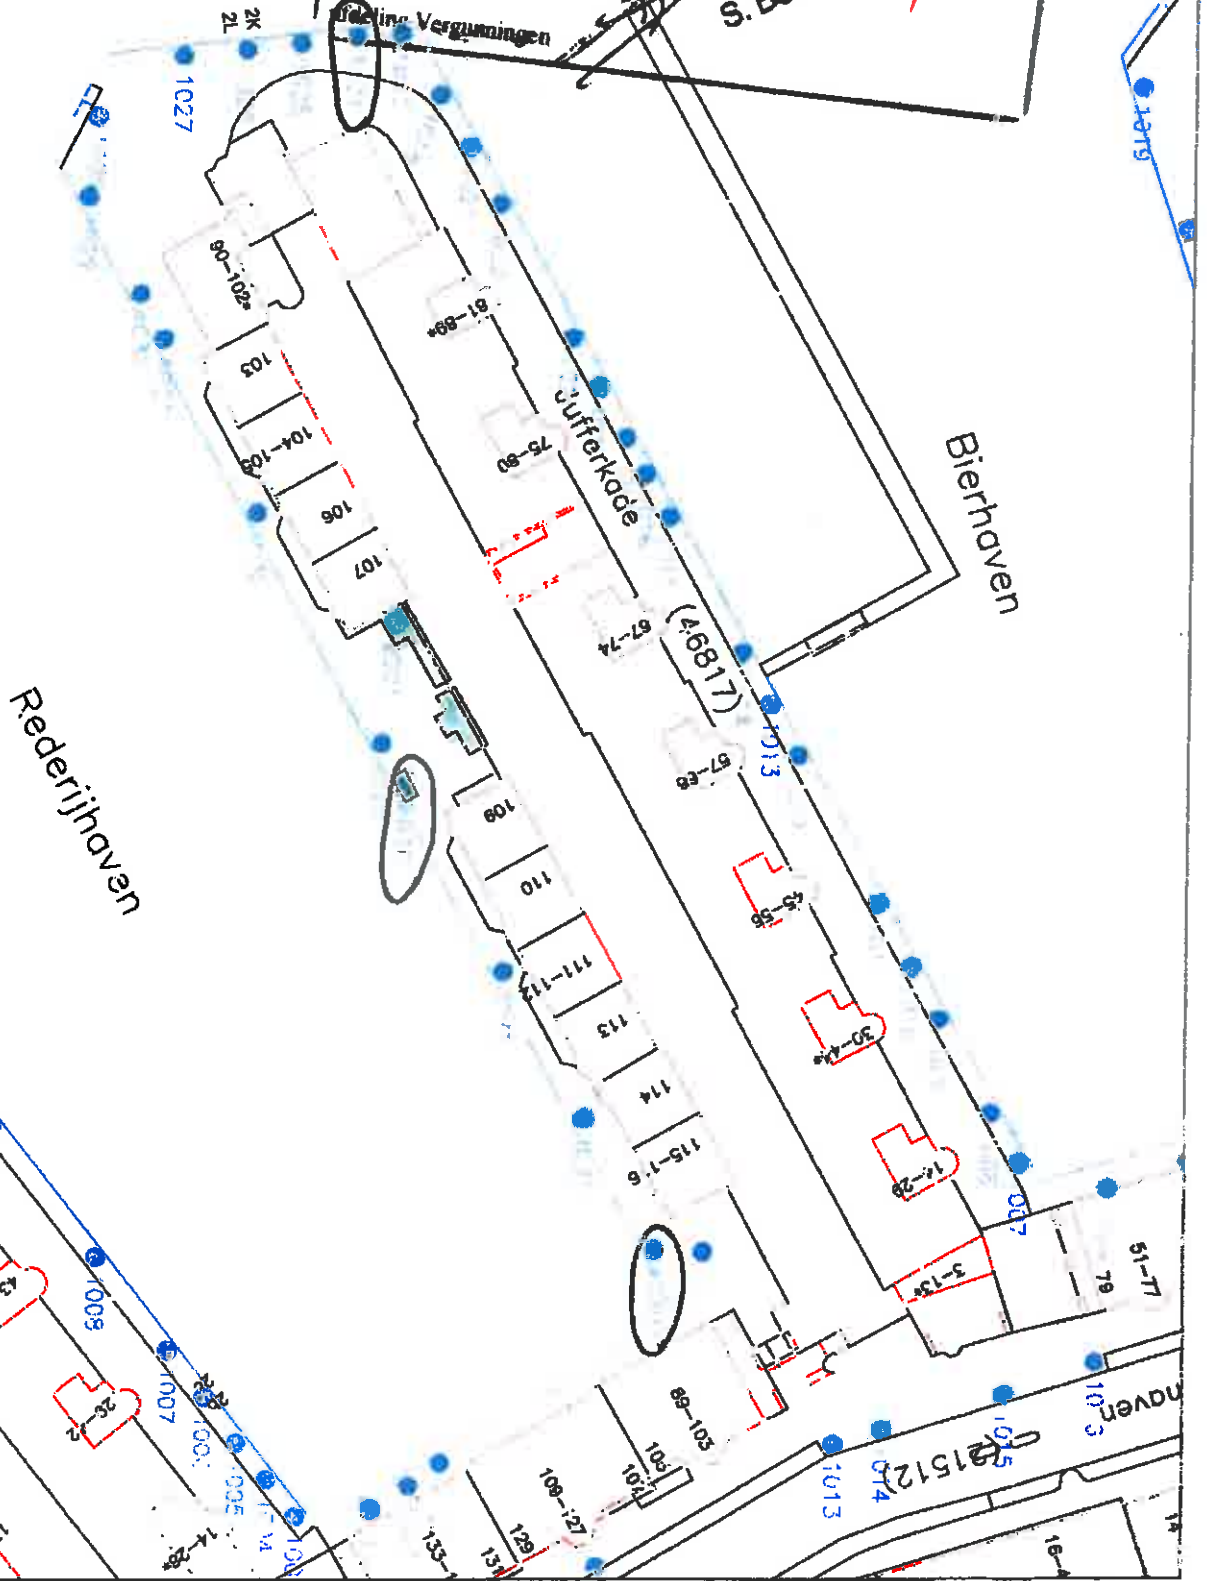

Coördinaten links onder:
92790,436868
Coördinaten rechtsboven:
92897,436804

Hoek van Holland
Gebruiker: A. de Wit
Schaal 1: 788
Datum: 31-08-2012

Te kappen bomen



Gemeente Rotterdam
Gemeentewerken