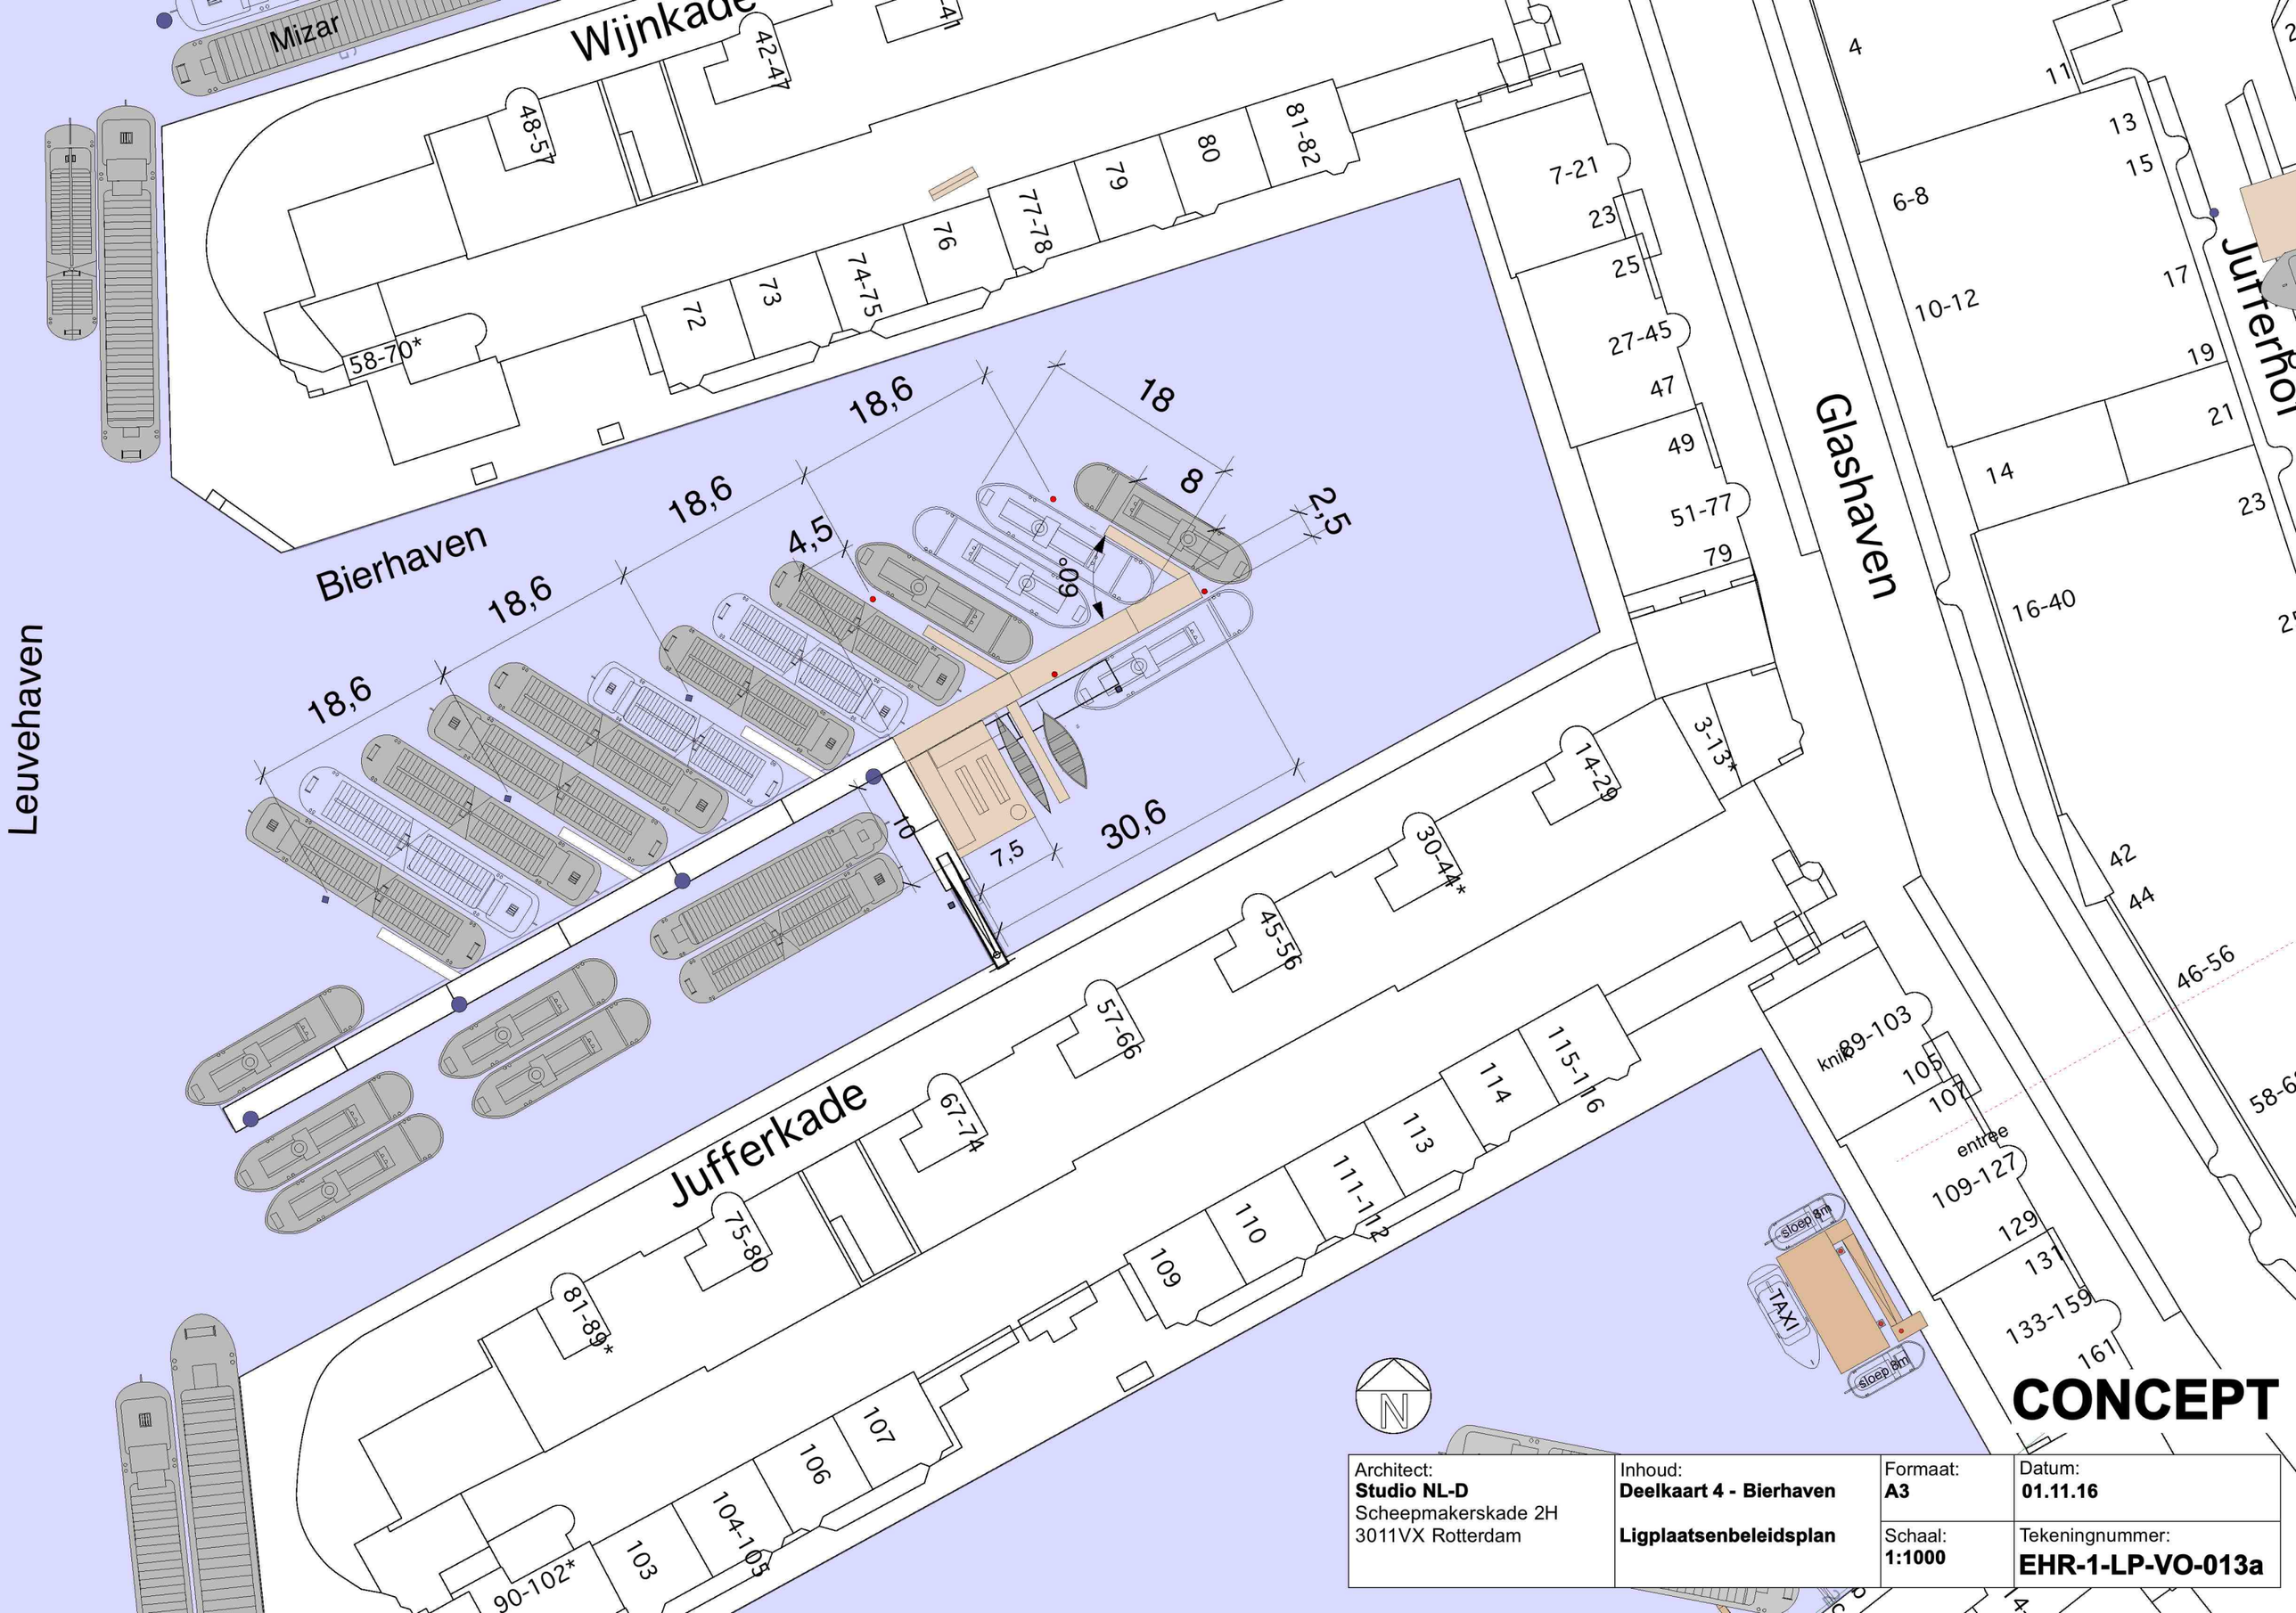

CONCEPT

Architect:	Inhoud:	Formaat:	Datum:
Studio NL-D Scheepmakerskade 2H 3011VX Rotterdam	**Deelkaart 4 - Bierhaven** **Ligplaatsenbeleidsplan**	**A3**	**01.11.16**
		Schaal: **1:1000**	Tekeningnummer: **EHR-1-LP-VO-013a**