


C6 3 rums lejlighed på 97 m²

2 stk

Lejligheden har to værelser, køkken/alrum, forstue og opholdsstue. Fra det ene værelse og opholdsstuen er der udgang til den østvendte altan på 10 m².

Fra køkken/alrum er der udgang til den vestvendte altan.

I lejligheden i tagetagen findes opbevaringsplads på et 27 m² indskudt loft.

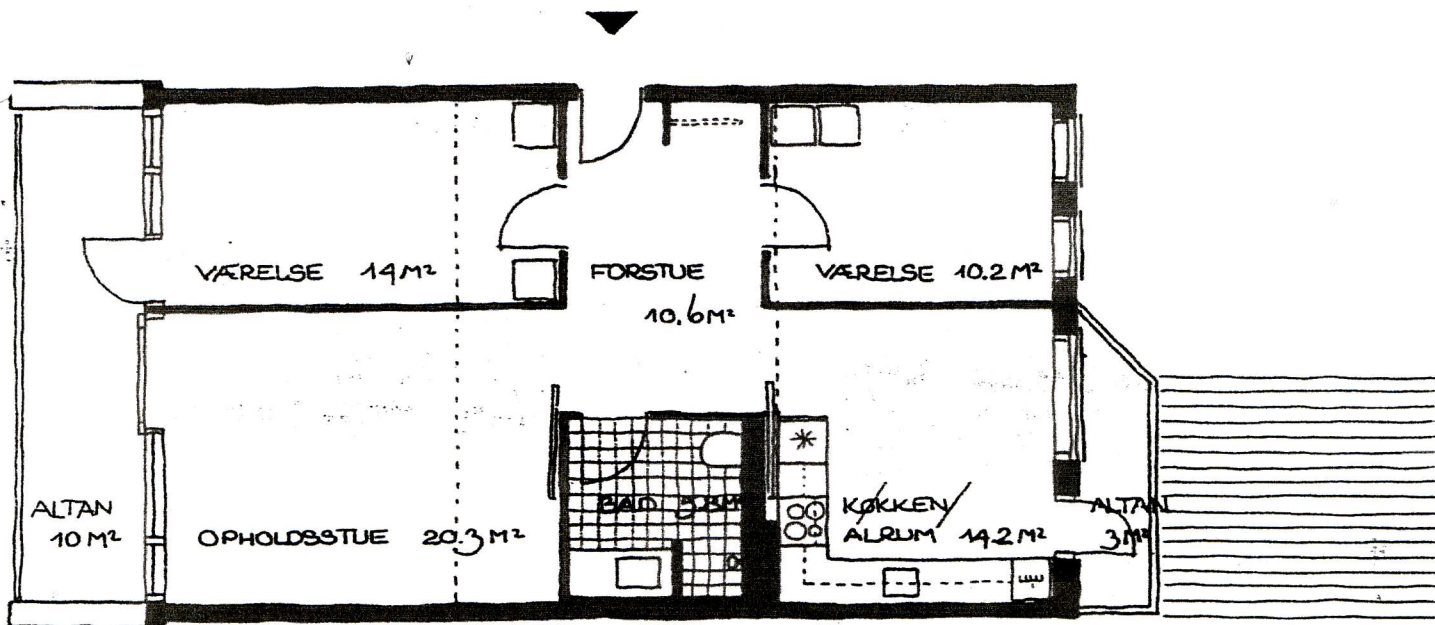

LEJLIGHEDSPLAN