


E 1 5 rums lejlighed på 129 m²

4 stk

Lejligheden har opholdsstue med skydedør til en 15 m² stor altan, et køkken/alrum med fransk altan, 3 værelser og et kammer.
Altanen er østvendt

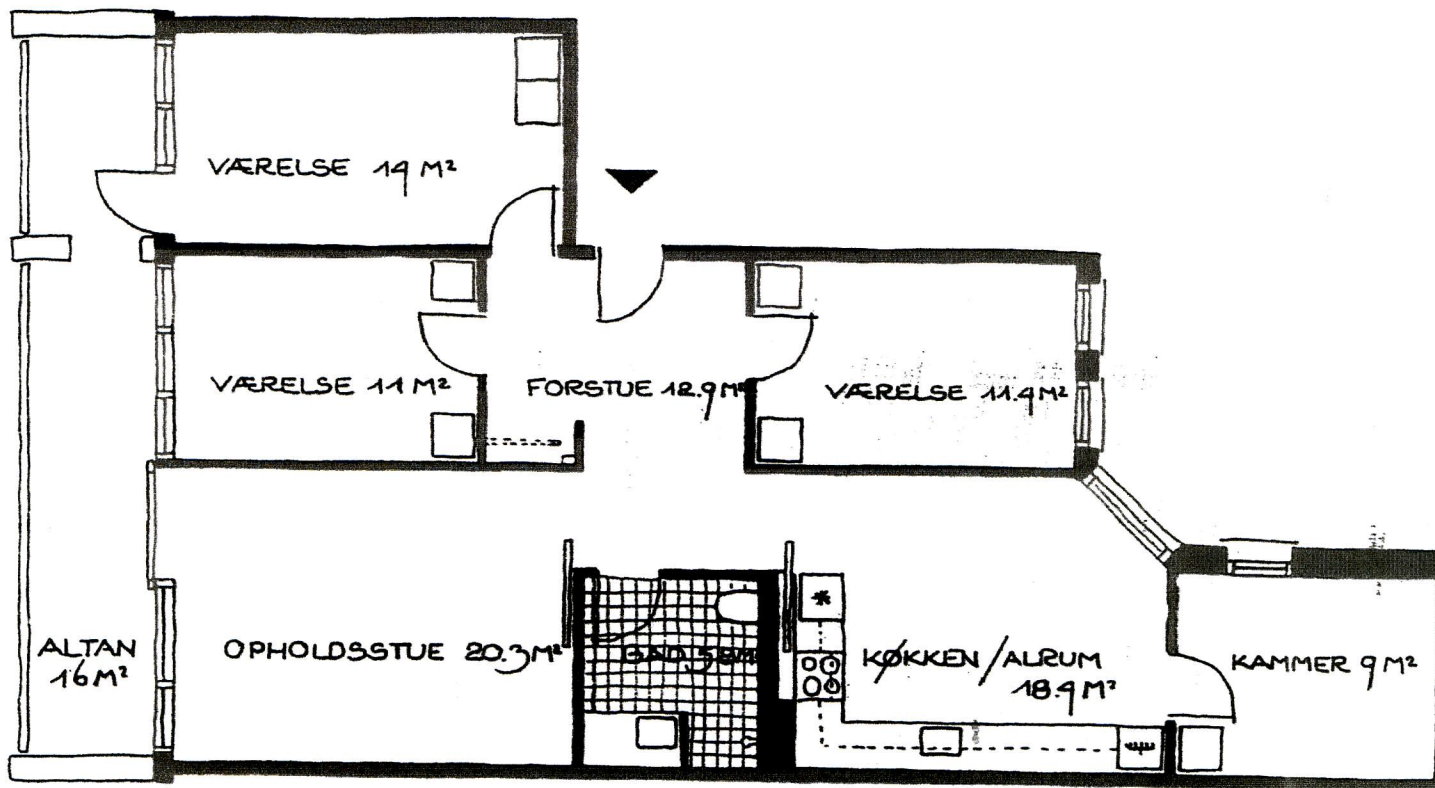

LEJLIGHEDSPLAN