


E 2 5 rums lejlighed på 136 m²

6 stk


Lejligheden har i underetagen to værelser, et køkken / alrum, hvorfra der fører en trappe til overetagen.

Her er en opholdsstue i åben forbindelse med køkken / alrum samt et værelse.

Den 10 m² store altan er sydvendt, den mindre altan på 4 m² er nord-øst vendt

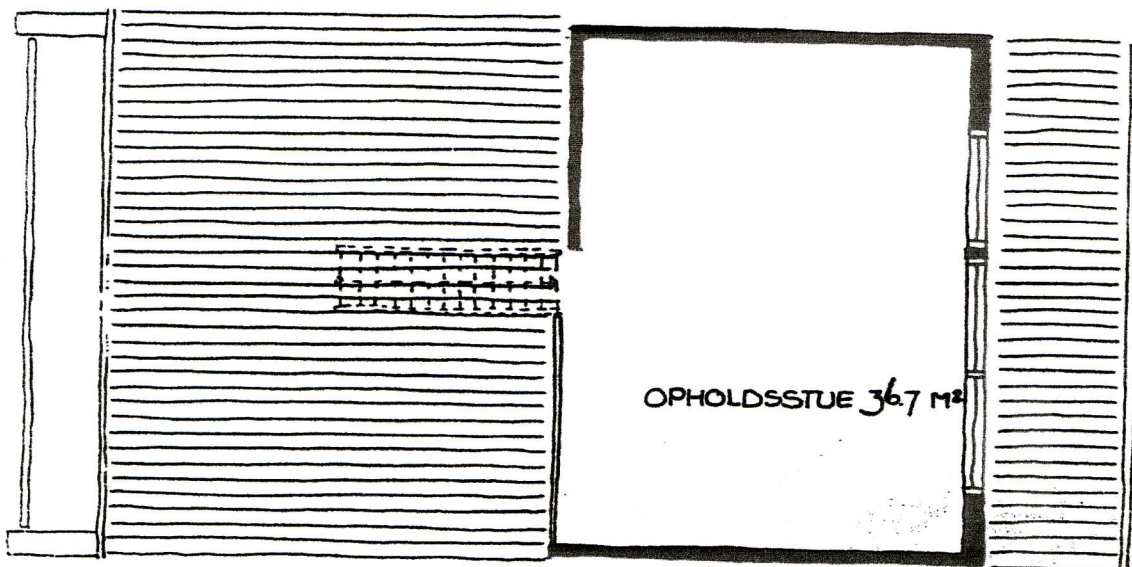

OVERETAGE

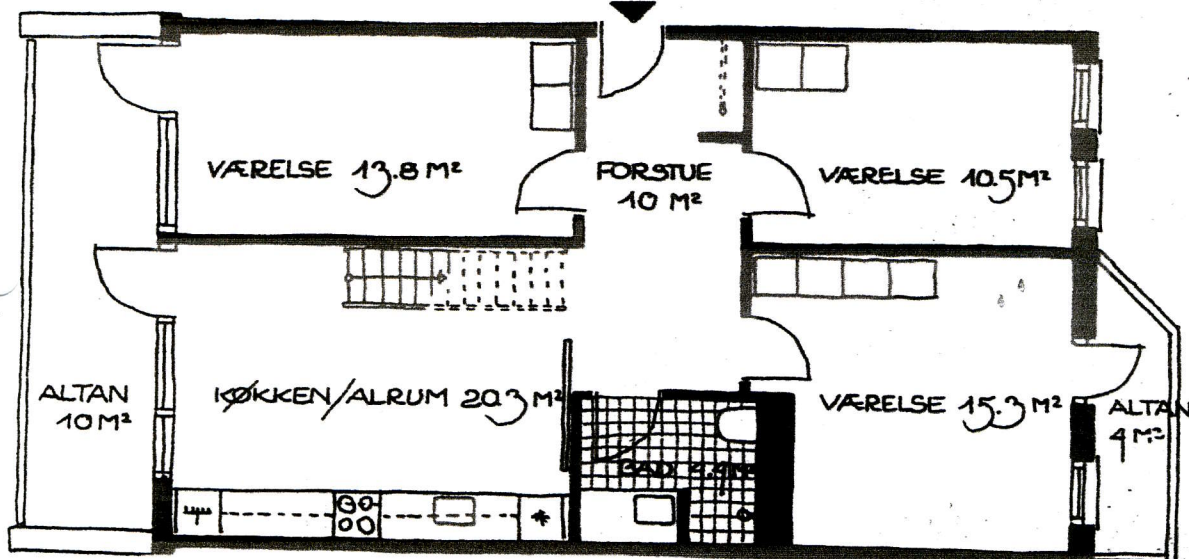

UNDERETAGE

1 cm på planen = 1 m i lejligheden

målestok 1:100