




Tillfällig parkering
Yta 1
Area: 325 m²

Tillfällig parkering
Yta 2
Area: 1687,5 m²

tyresö kommun
UTDRAG UR KARTDATABAS
Öst av BOLLMORA 2:1, ALBY S:2 m.fl.
Datum: 2022-03-10
Skala: 1:1000

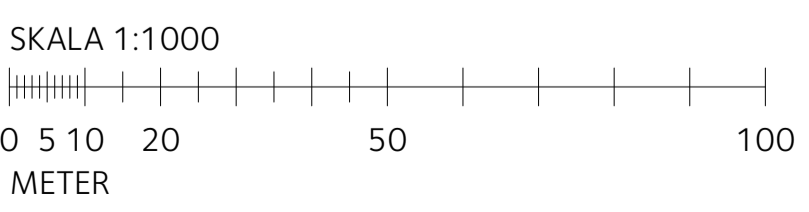

2022-03-10
filicam.pln

BET	ÄNDRING AVSER	DATUM	Sign.
BYGGLOVSHANDLING			
MUSSERONGÅNGEN, TYRESÖ			
E/S A tyresö kommun			
A	E/S-A Arkitekter AB		
UPPDRAG NR	RITAD AV	HANDLÄGGARE	
DATUM	ANSVARIG	A.LISINA	
2022-03-10	XXXX		
MUSSERONGÅNGEN, TYRESÖ FASTIGHET ALBY S:2 TILLFÄLLIG PARKERING Situationsplan			
SKALA A1 A3 1:1000 1:2000	NUMMER A-01-0-001	BET	