


Belægningsplan Hal 1

Vejledning - du skal:

- 1) Indsætte markering for bagage og person (i alt 3 blokke) for antallet af personer til overnatning
- 2) Indsætte start og slut dato
- 3) Anføre antal personer
- 4) Indsende belægningsplanen sammen med "Ansøgning om midlertidig overnatning"

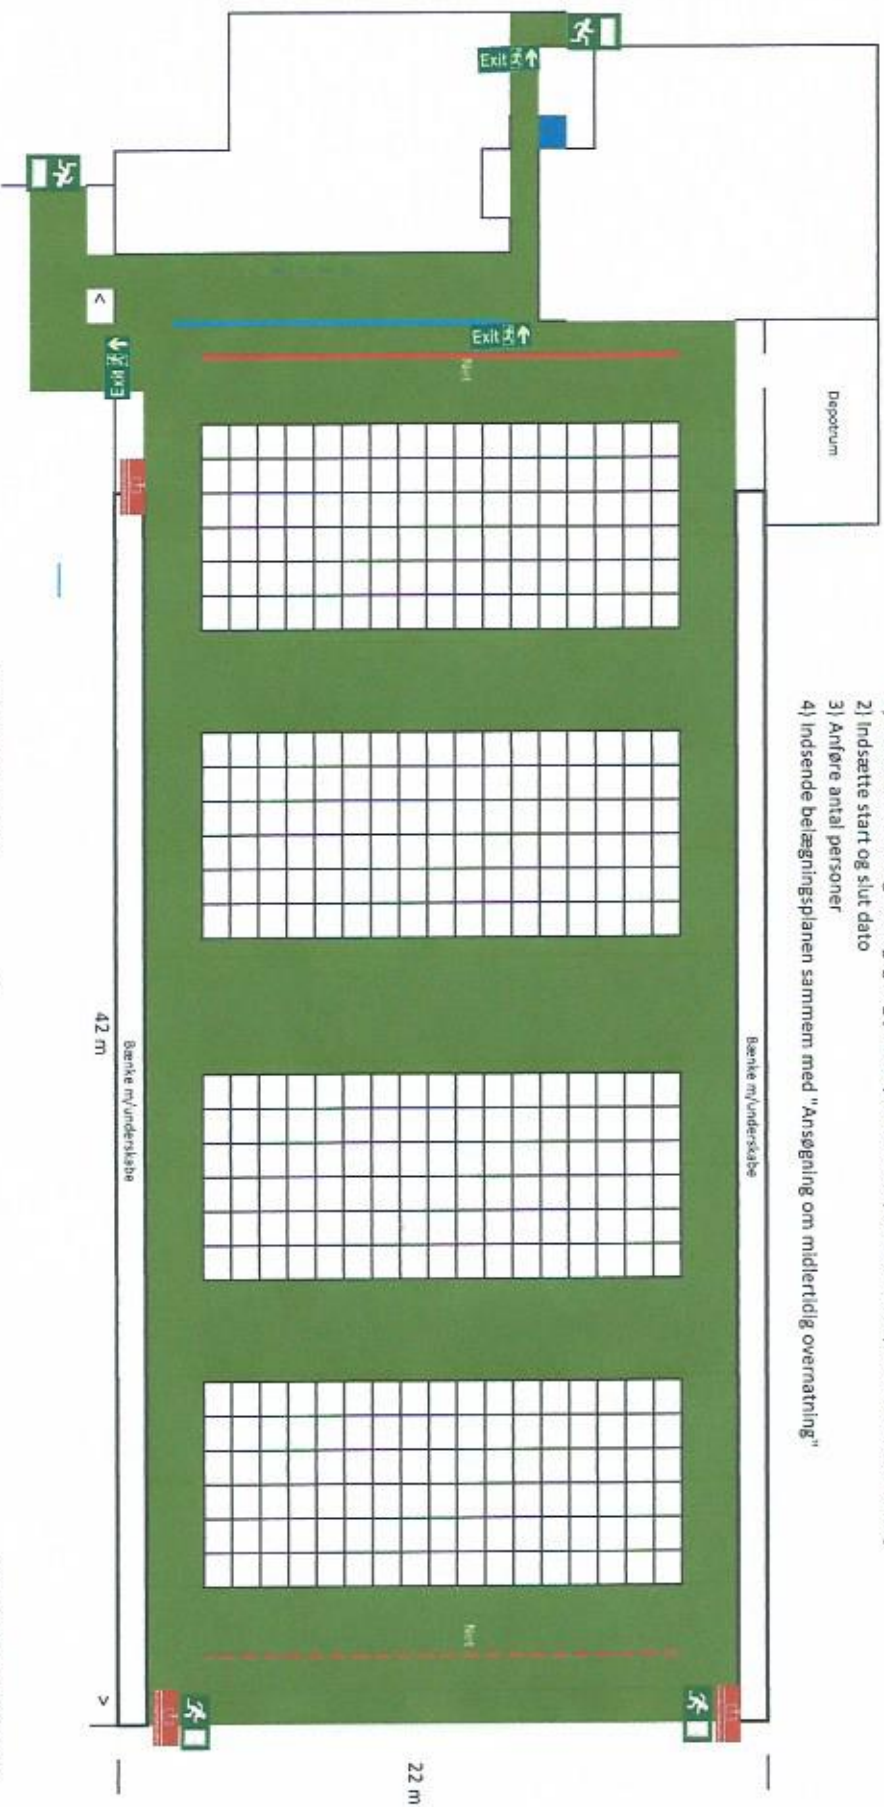

Belægningsplan fra _____ til _____



Minimum flugtvejbredde på 1,3 m. bred
NET
Træ- og glasveg


Til hver person bruges i alt 3 blokke
1 blok til bagage
2 blokke til personen

Godkendt med den viste
opstilling til _____ personer
Beredskabschefen i Odense
Dato: _____

Belægningsplan Hal 2

Vejledning - du skal:

- 1) Indsætte markering for bagage og person (i alt 3 blokke) for antallet af personer til overnatning
- 2) Indsætte start og slut dato
- 3) Anføre antal personer
- 4) Indsende belægningsplanen sammen med "Ansøgning om midlertidig overnatning"

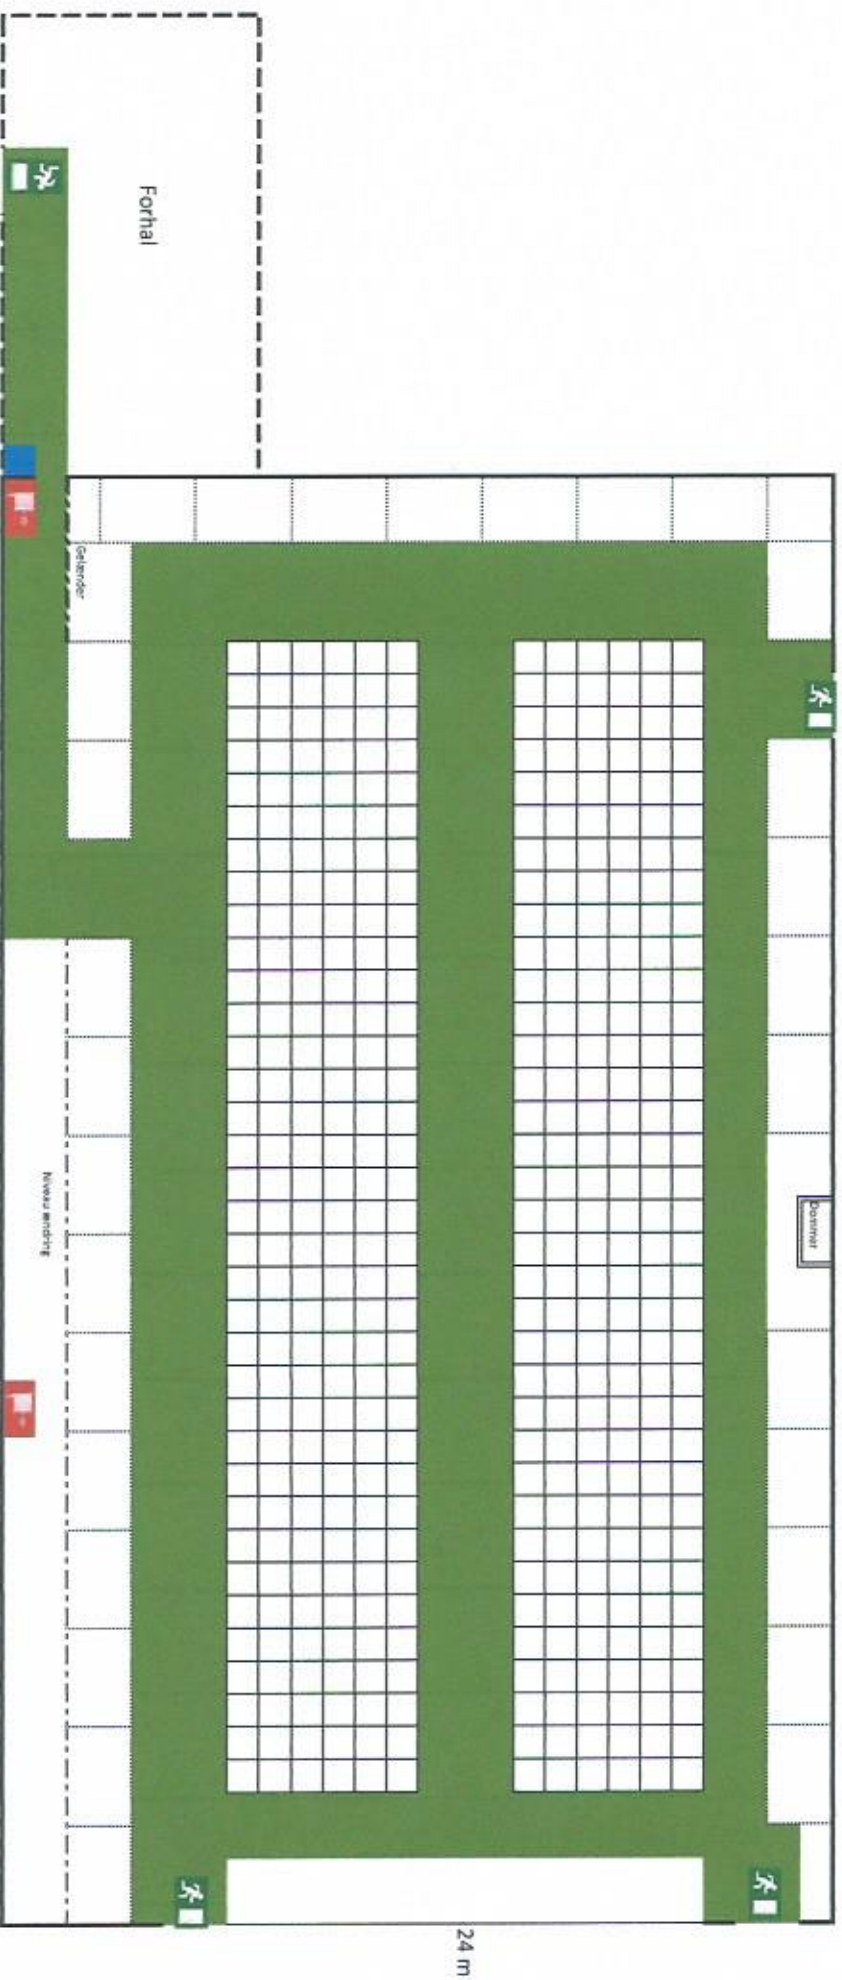

Næstbyhallerne (HAL 2)

Søren Eriksens Vej 6

5270 Odense N

Belægningsplan fra ... til ...

44 m

24 m

Godkendt med den viste opstilling til ... personer.

Beredskabschefen i Odense

Dato:

Ophængssted for plan
Flugvej helt til det fri

Vendyldt slangekøde
Minimum Flugvejshøjde på 1,9 m. bred

Til hver person bruges lagt 3 blokke


1 blok til bagage

2 blokke til personen

Belægningsplan mødelokaler

Vejledning - du skal:

- 1) Indsætte start og slut dato
- 2) Anføre antal personer (maksimum er 49)
- 3) Indsende belægningsplanen sammen med "Ansøgning om midlertidig overnatning"

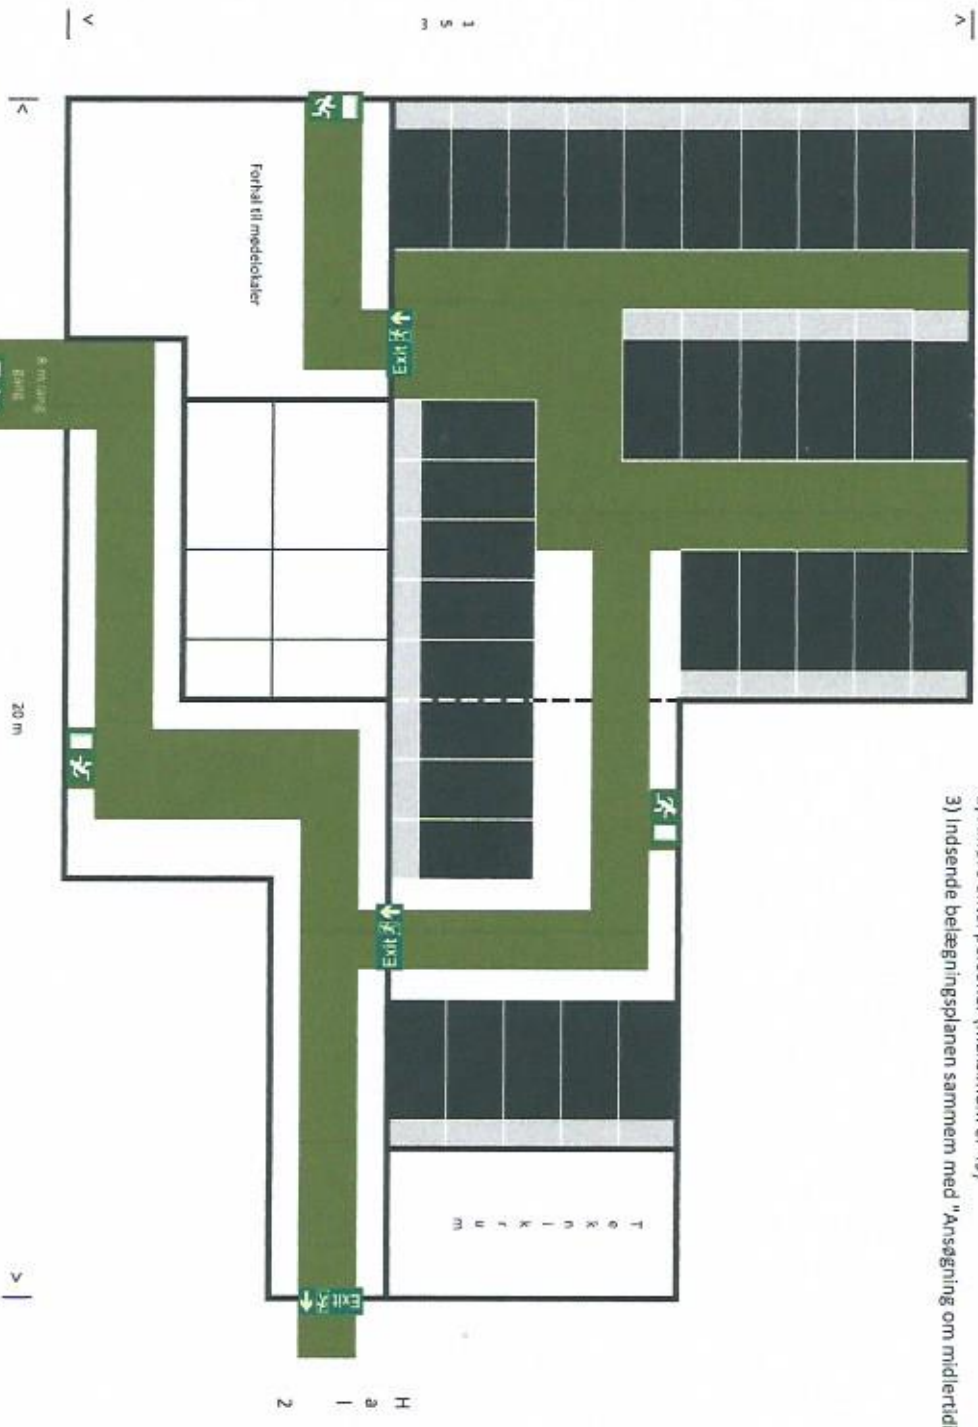

Næstbyhallerne (Mødelokaler)
Søren Eriksens Vej 6
5270 Odense N

Belægningsplan fra _____ til _____

Opsamlingssted for plan
Flugtvej helt til det fri
Exit
Flugtvej

Minimum flugtvejsbredde på 1,3 m. bred
Fodleræng med dør

1 Person
Bæge for 1 person

Godkendt med den viste opstilling til _____ personer.
Beredskabschefen i Odense
Dato: _____