


120mm tegel lika befintligt  
 27mm luftspalt  
 9mm vindskiva  
 45x195mm stående reglar c 600mm  
 195mm stenullsisolering  
 11mm OSB-skiva  
 13mm gipsskiva

Bottenplan

— Ny vägg

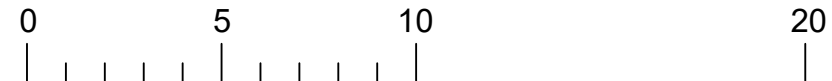

Bygglovhandling

Hälsövården 2  
 Bottenplan Ergonomicentrum  
 Ekensbergs Fastighet AB  
 Rit. av Karl-Ejnar Billnert  
 2018-11-08  
 Skala 1:200

Rit. nr A5116