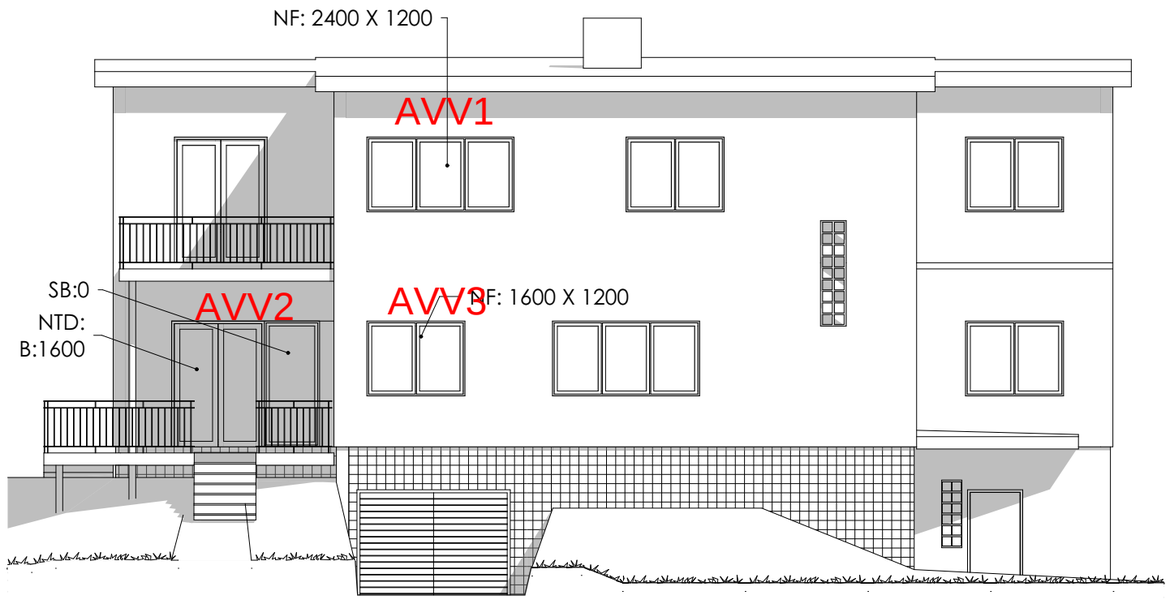

FASAD MOT ÖSTER
SKALA 1:100

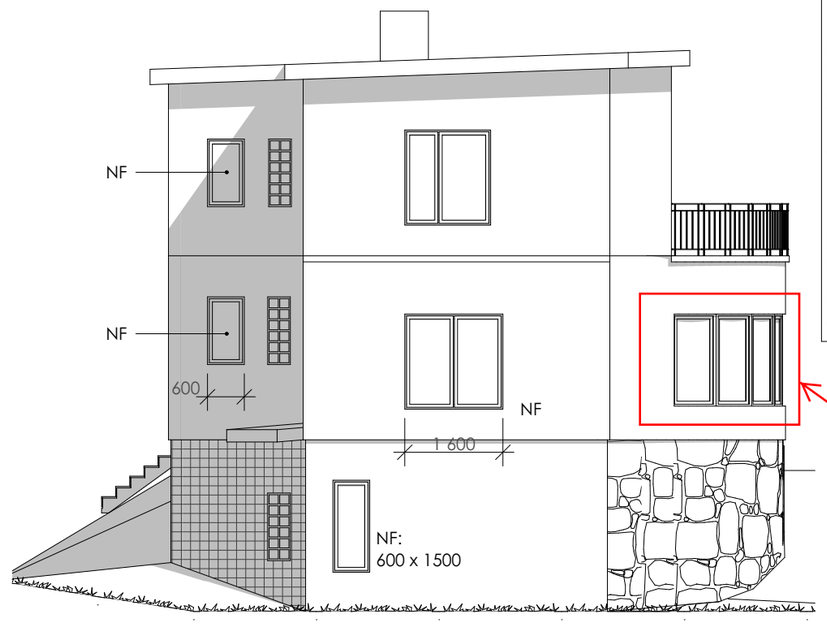

FASAD MOT NORR
SKALA 1:100

FÖRKLARINGAR

NF	Nytt fönster
NTD	Ny terrassdörr
SB	Bröstningshöjd sänks till angiven höjd.
SB:TD	Befintligt fönster byts till terrassdörr.

Kulörer
Nya fönster i kulör
NCS S3010-B90G (avstäms mot orginalkulör.)

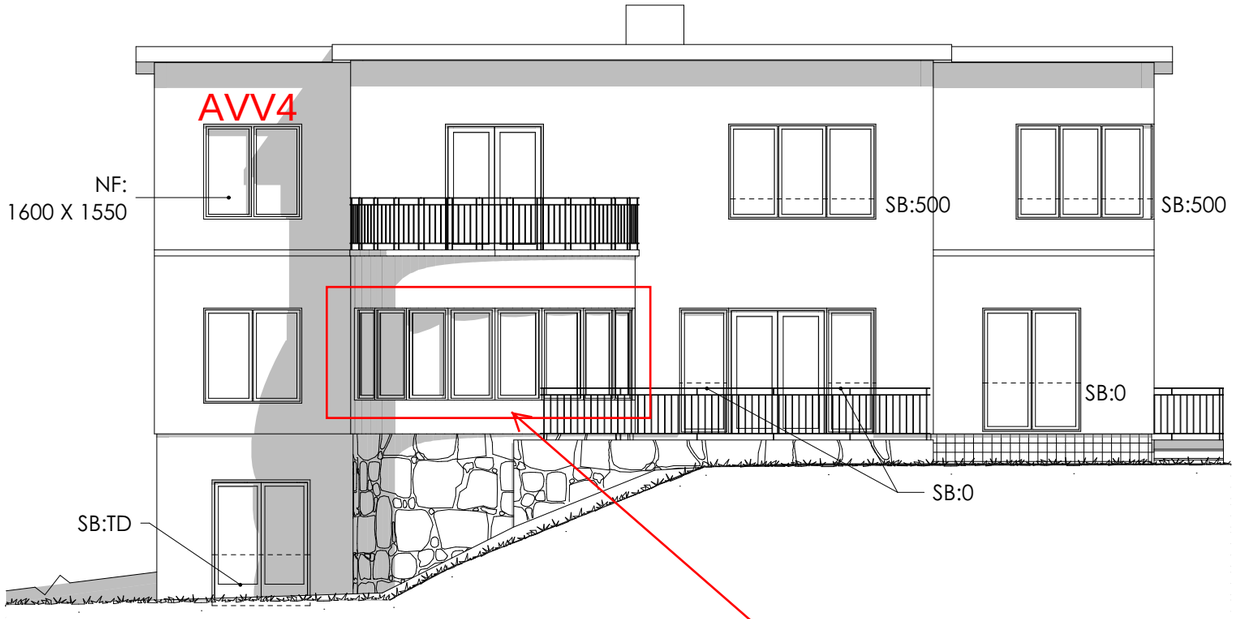

FASAD MOT VÄSTER
SKALA 1:100

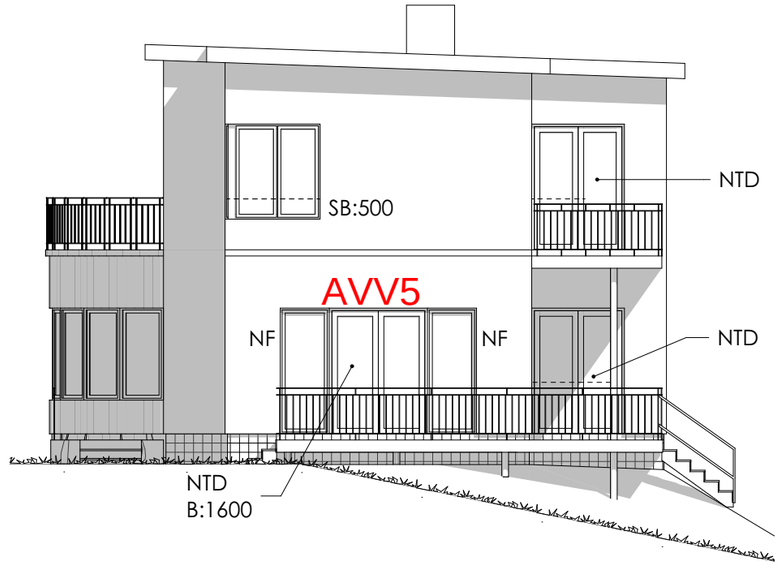

FASAD MOT SÖDER
SKALA 1:100

SKALA 1:100

0 1 2 5 10
METER

Selander
Arkitekter

BET ANT ÄNDRINGEN AVSER	DATUM	SIGN
BYGGLOVSHANDLING		
Kv Västerberget 20		
FASADER - EFTER ÅTGÄRD		

UPPDR NR	RITAD AV	HANDLÄGGARE
1917	US	US

DATUM 2019-10-09

ANSVARIG	SKALA	NUMMER	BET
Urban Selander	1:100	A00:03	