

Arende Anläggningsförfattning berörande
SÖDERBY HUVUDGÅRD 2 49- 2 133 och 2 136-2 184
kvartererna PLOGEN och LIEN

Registerområde Östernarringe

Förordningslantmätare

Kommun Hantinge Len Stockholms

Nybildade fastigheter
Gemensamhetsanläggning

Uppgift om ötgård
förordningen 24-
setts har införts i
fastighetsregistret För fastighetsregistermyndigheten

BETECKNINGAR


Ingående i anläggningen

- Övrigt
- Parkeringsplatser Senare utbyggnad
- F1 Förråd
- Kör- och gångtytor, när dessa ej ingår i enskilda tomtmärk
- Lektytor
- Grönytor
- Värmeulvert sekundärledning och serviceledningar för VA i samma grav
- Serviceledn. för VA
- Värmeulvert (sekundärledning)
- UC Undercentral
- Centralantenn för radio och TV

Ej ingående i anläggningen

- Värmeulvert, primärledning och huvudledning för VA i samma grav
- Allmän VA-ledning
- Brandpost

Kvartersgränser

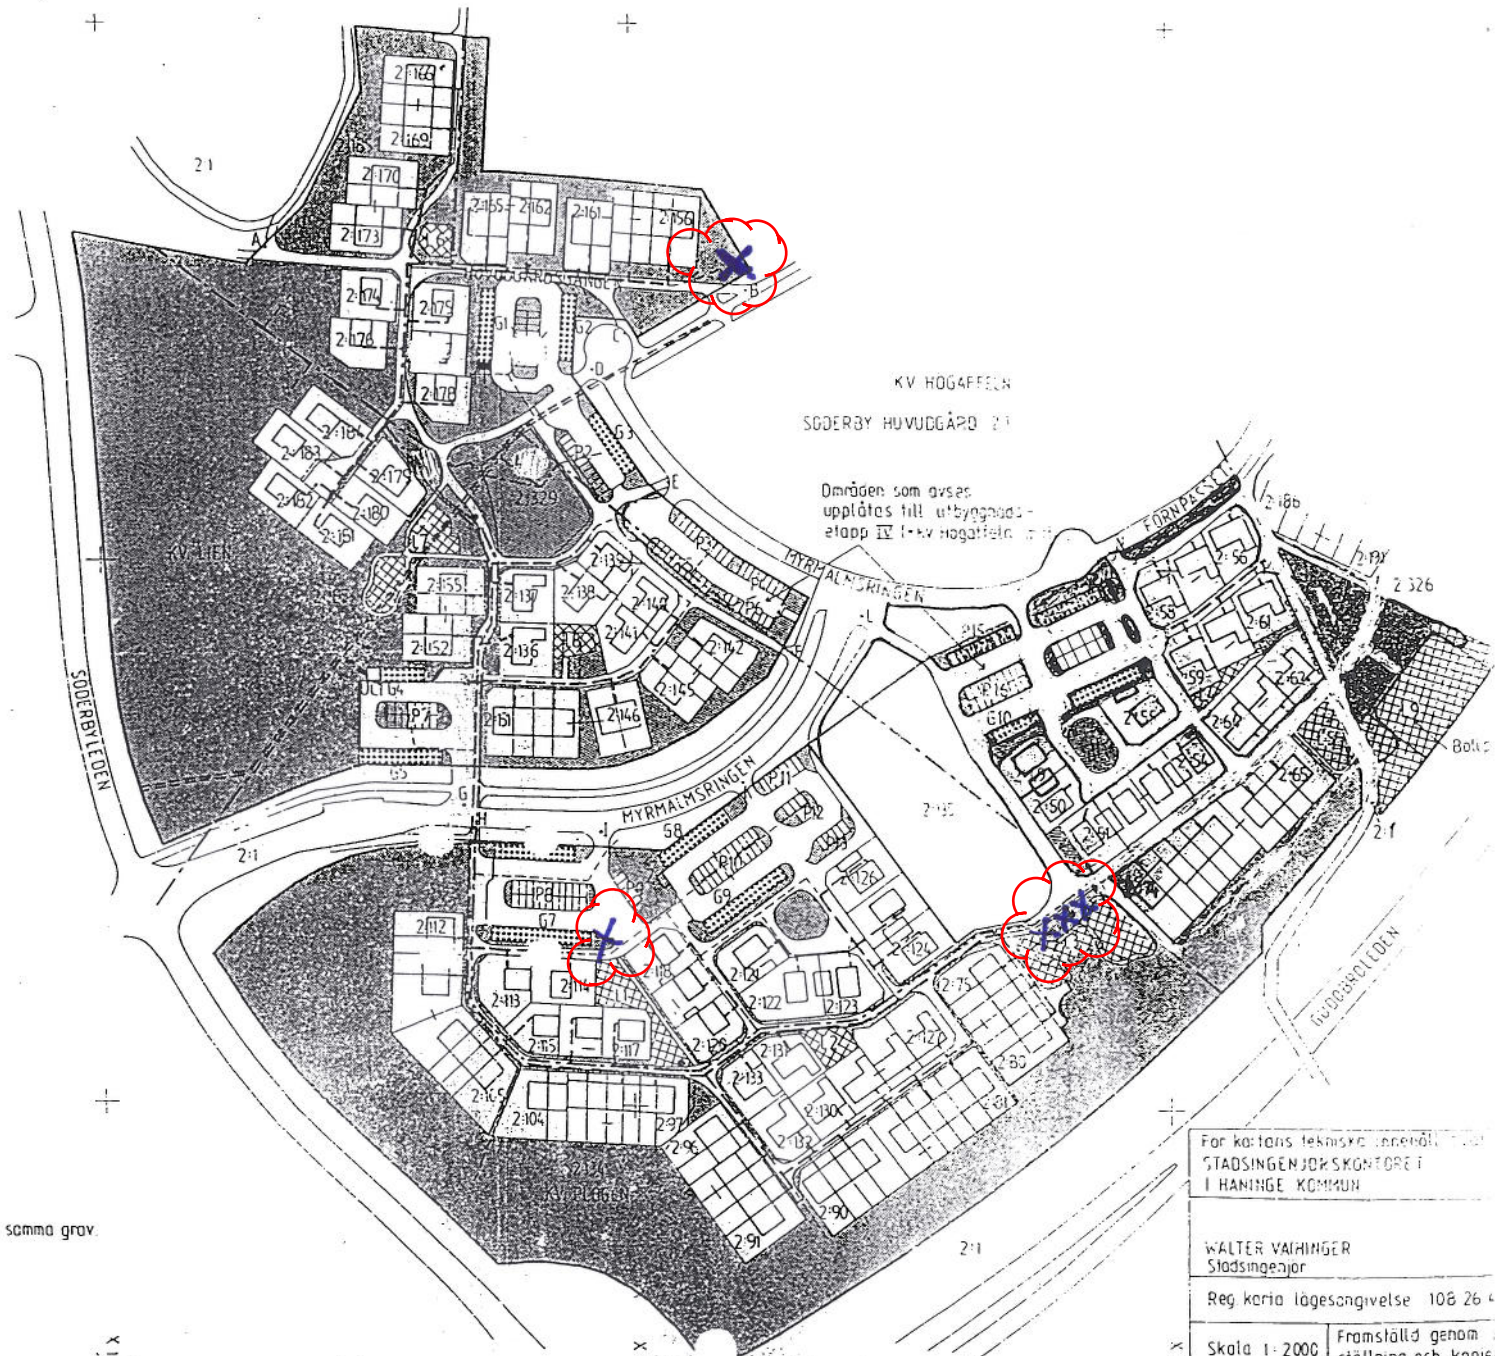

KV HOGAFFELN

SÖDERBY HUVUDGÅRD 21

Områden som avses
upplåtes till utbyggnads-
stadiet II i kv Hogaffeln

För kartans tekniska inredning
STADSINGENJÖR SKÖTÖRE I
I HANTINGE KOMMUN

WALTER VAHINGER
Stadsingenjör

Reg. korta lägesangivelse 108 26 4

Skala 1:2000 Framställd genom
ställning och kopia

Ritn redigerad I N

X 106 000

X 106 200

X 106 400