


VALKENLAAN 14
 NIEUWE SITUATIE
 GELIJKVLOERS 91m²

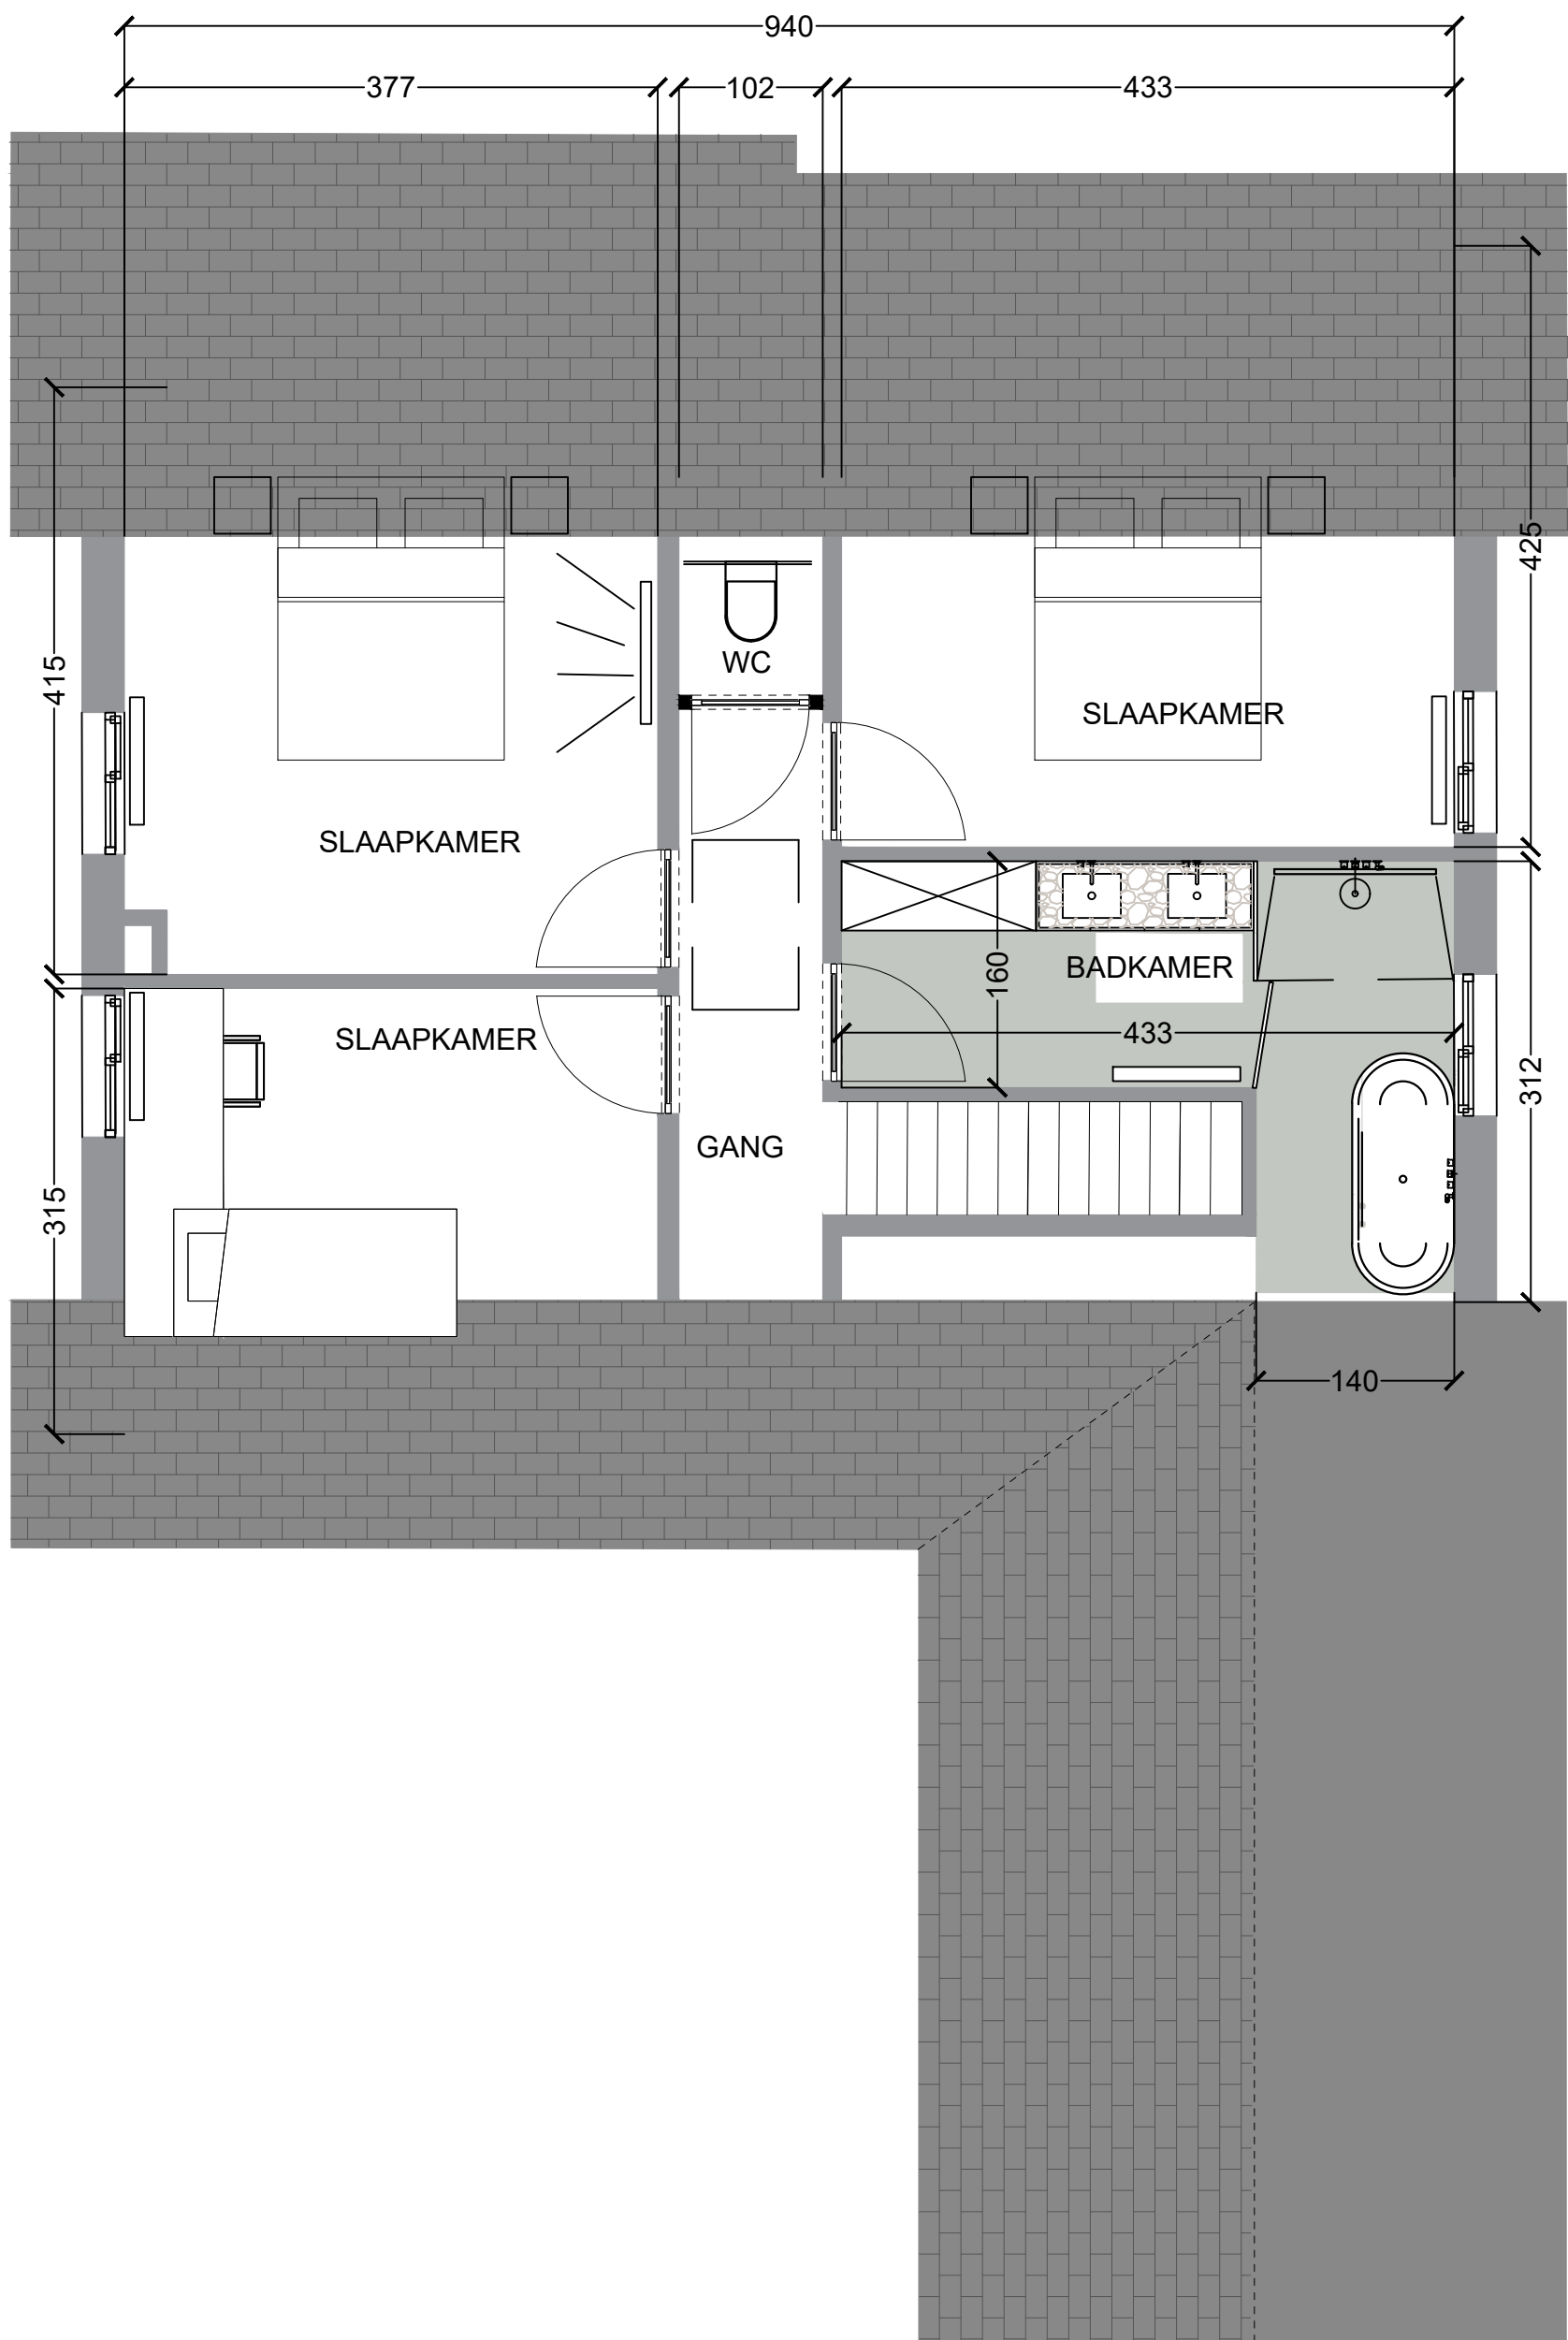

VALKENLAAN 14
 NIEUWE SITUATIE
 1STE VERDIEP 70m²