



NIEUWE SITUATIE
KELDER
58.9 M²


VK - KELDER VERDIEP MOGELIJKE UITVOERING

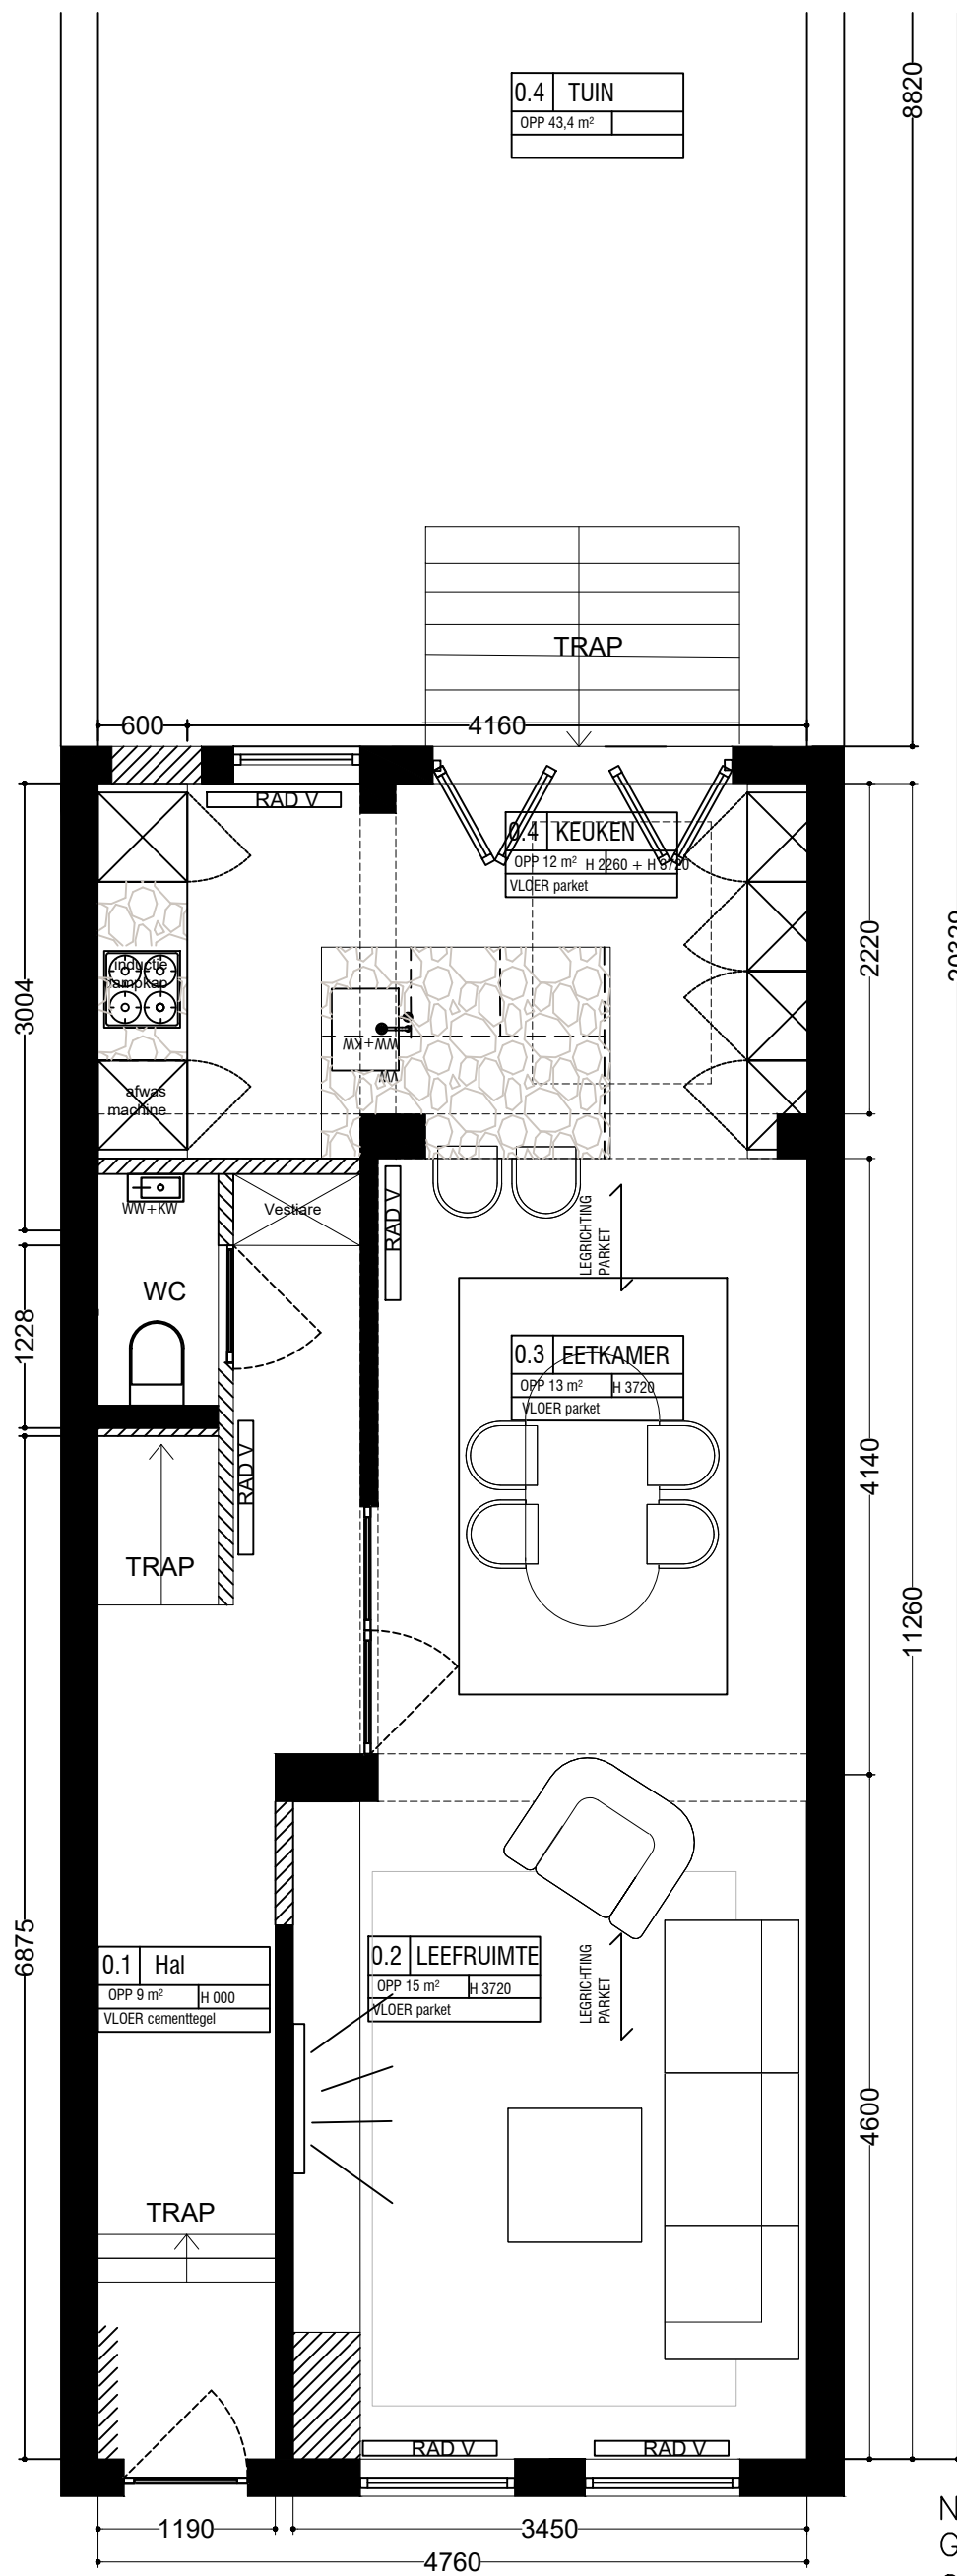

NIEUWE SITUATIE
 GELIJKVLOERS_ALT1
 OPP 58.9 M²
 OPP TUIN 43.4 M²

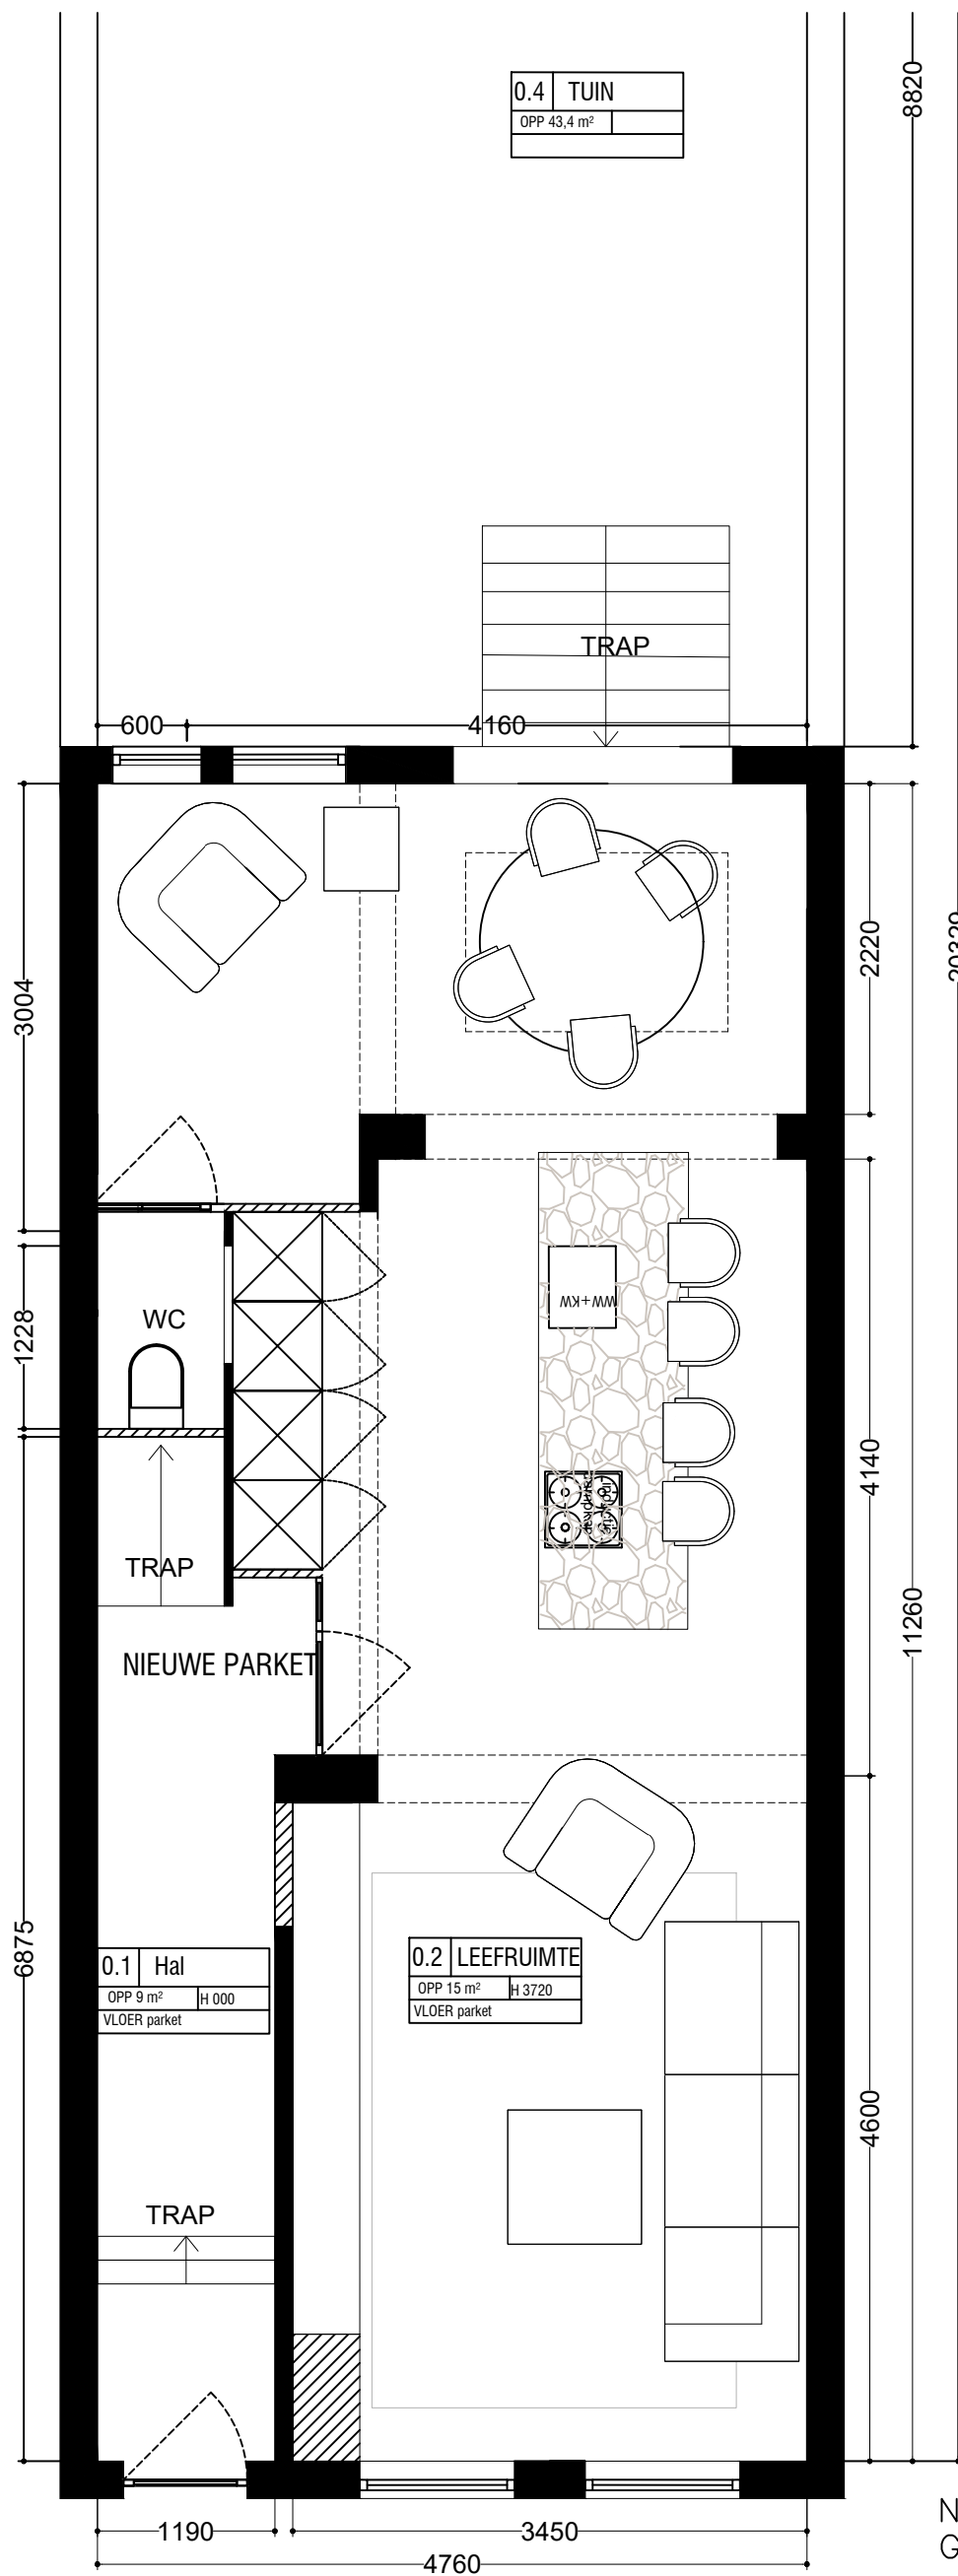


NIEUWE SITUATIE
 GELIJKVLOERS_ALT2
 OPP 58.9 M²
 OPP TUIN 43.4 M²

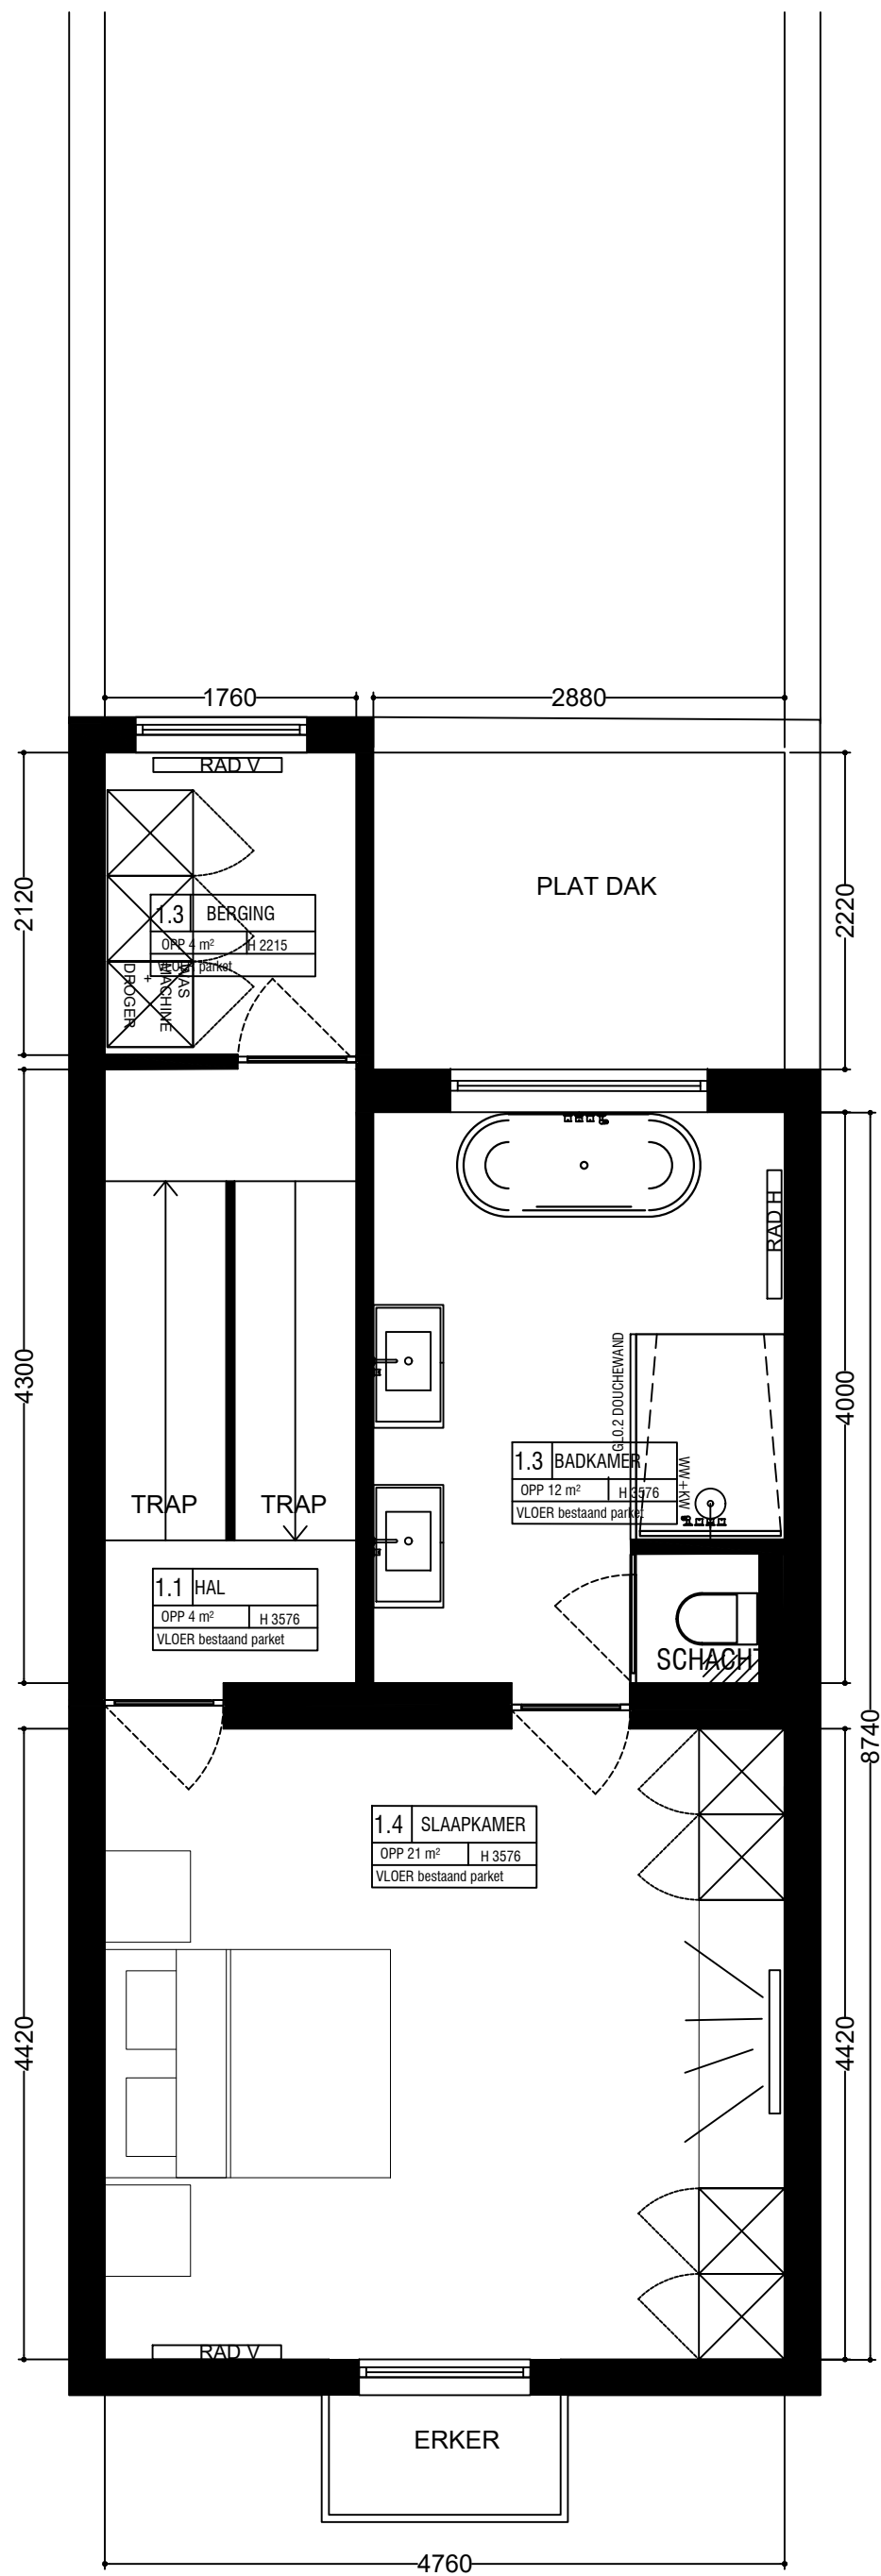


NIEUWE SITUATIE
1STE VERDIEP_ALT1
OPP 51.4M²

VK - 1STE VERDIEP MOGELIJKE UITVOERING - ALTI

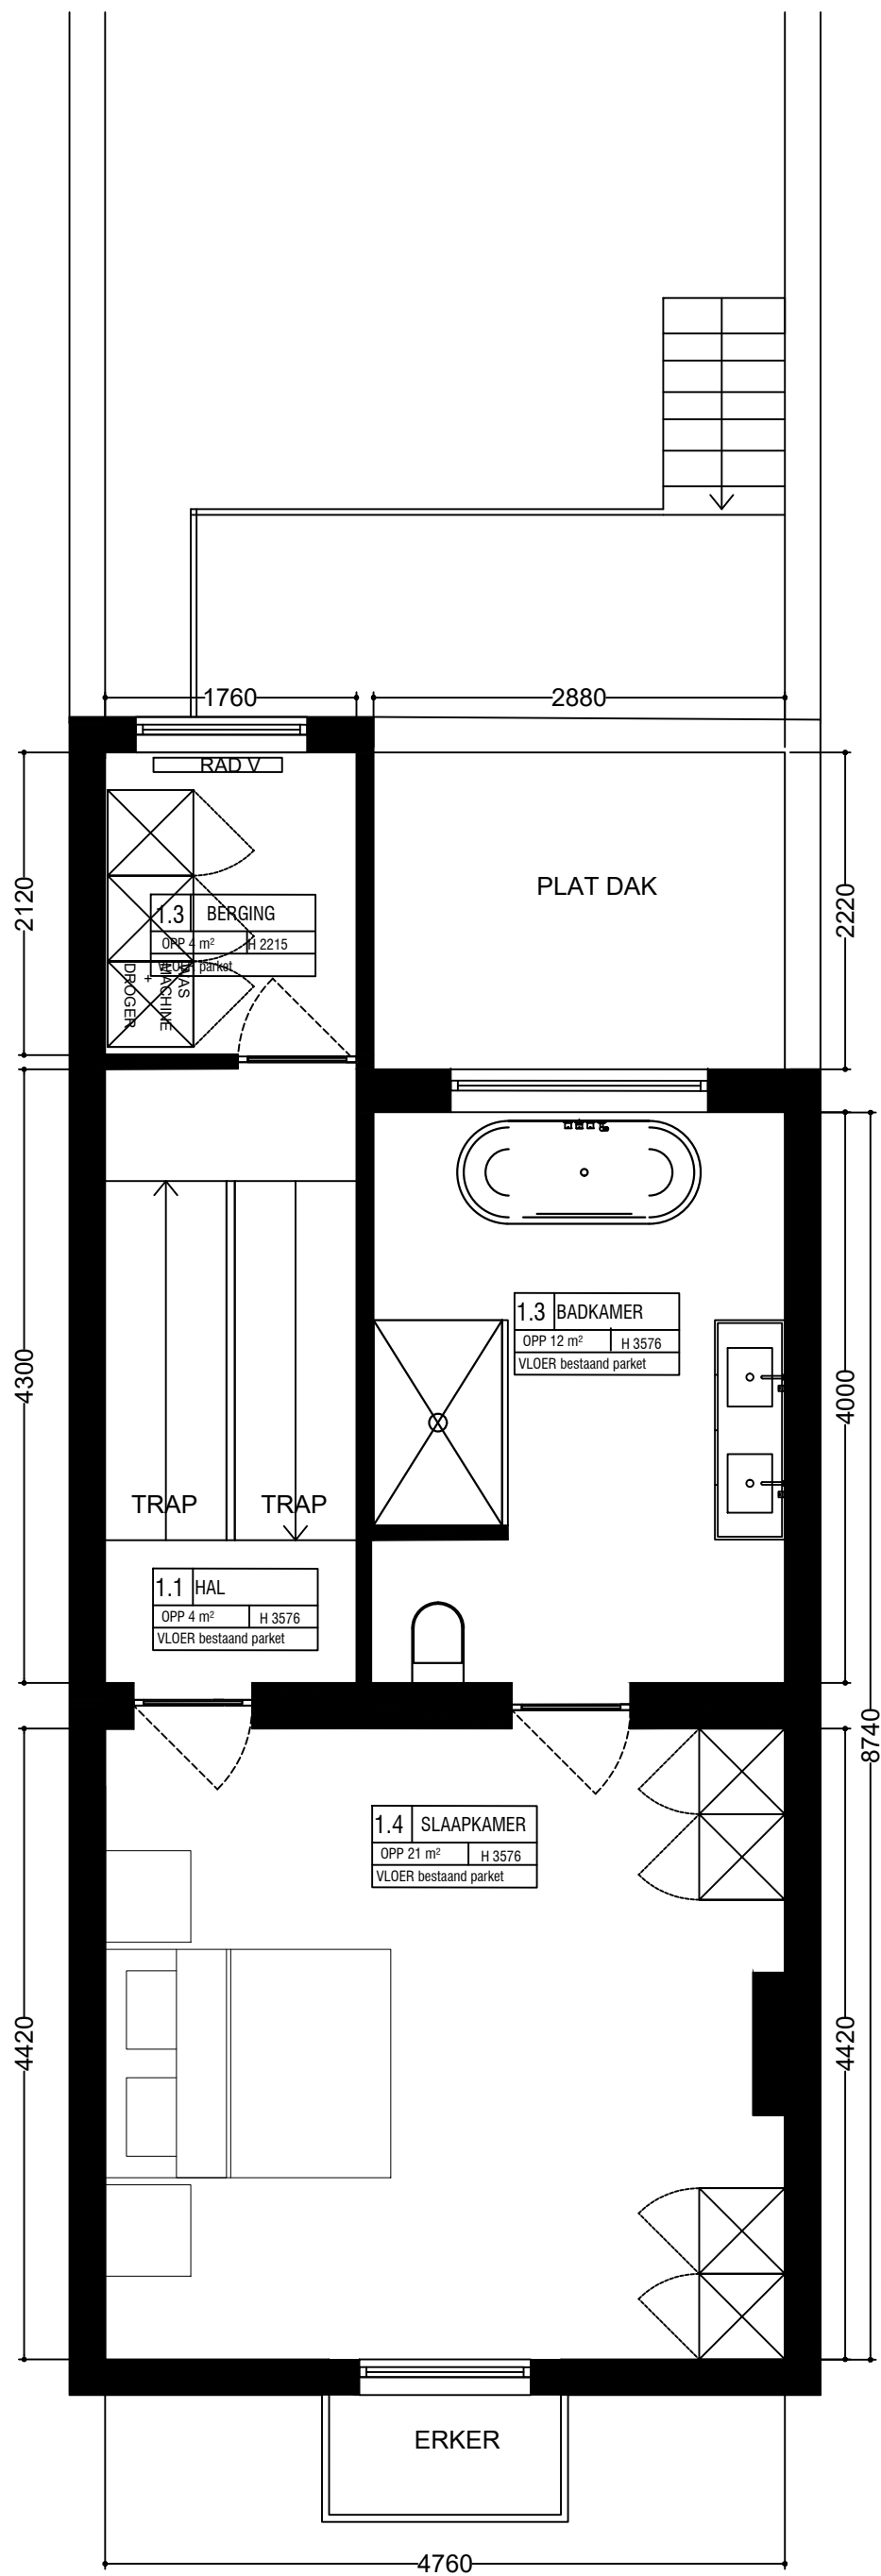

NIEUWE SITUATIE
1STE VERDIEP_ALT2
OPP 51.4 M²

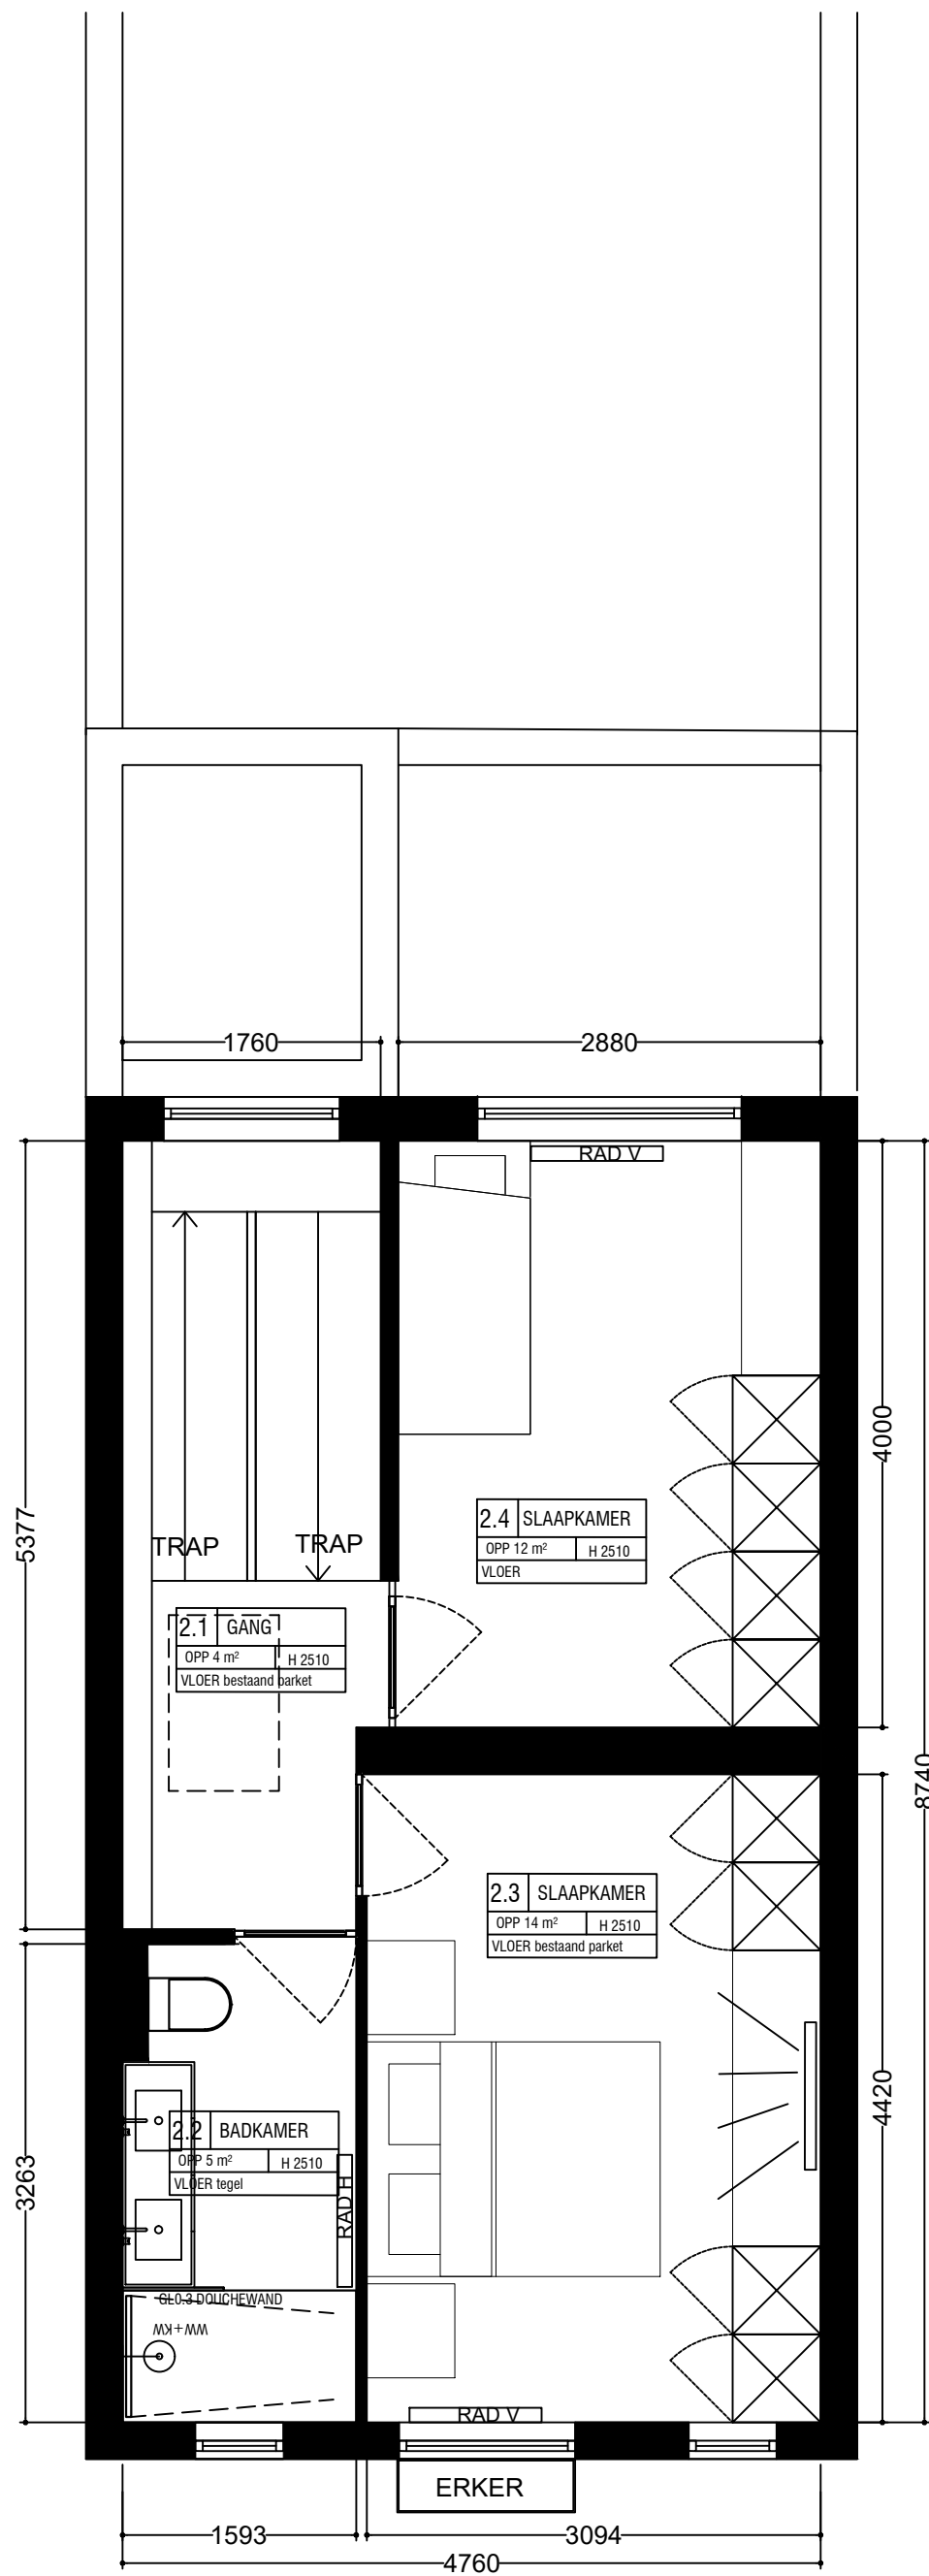

NIEUWE SITUATIE
2DE VERDIEP
46.5 M²