


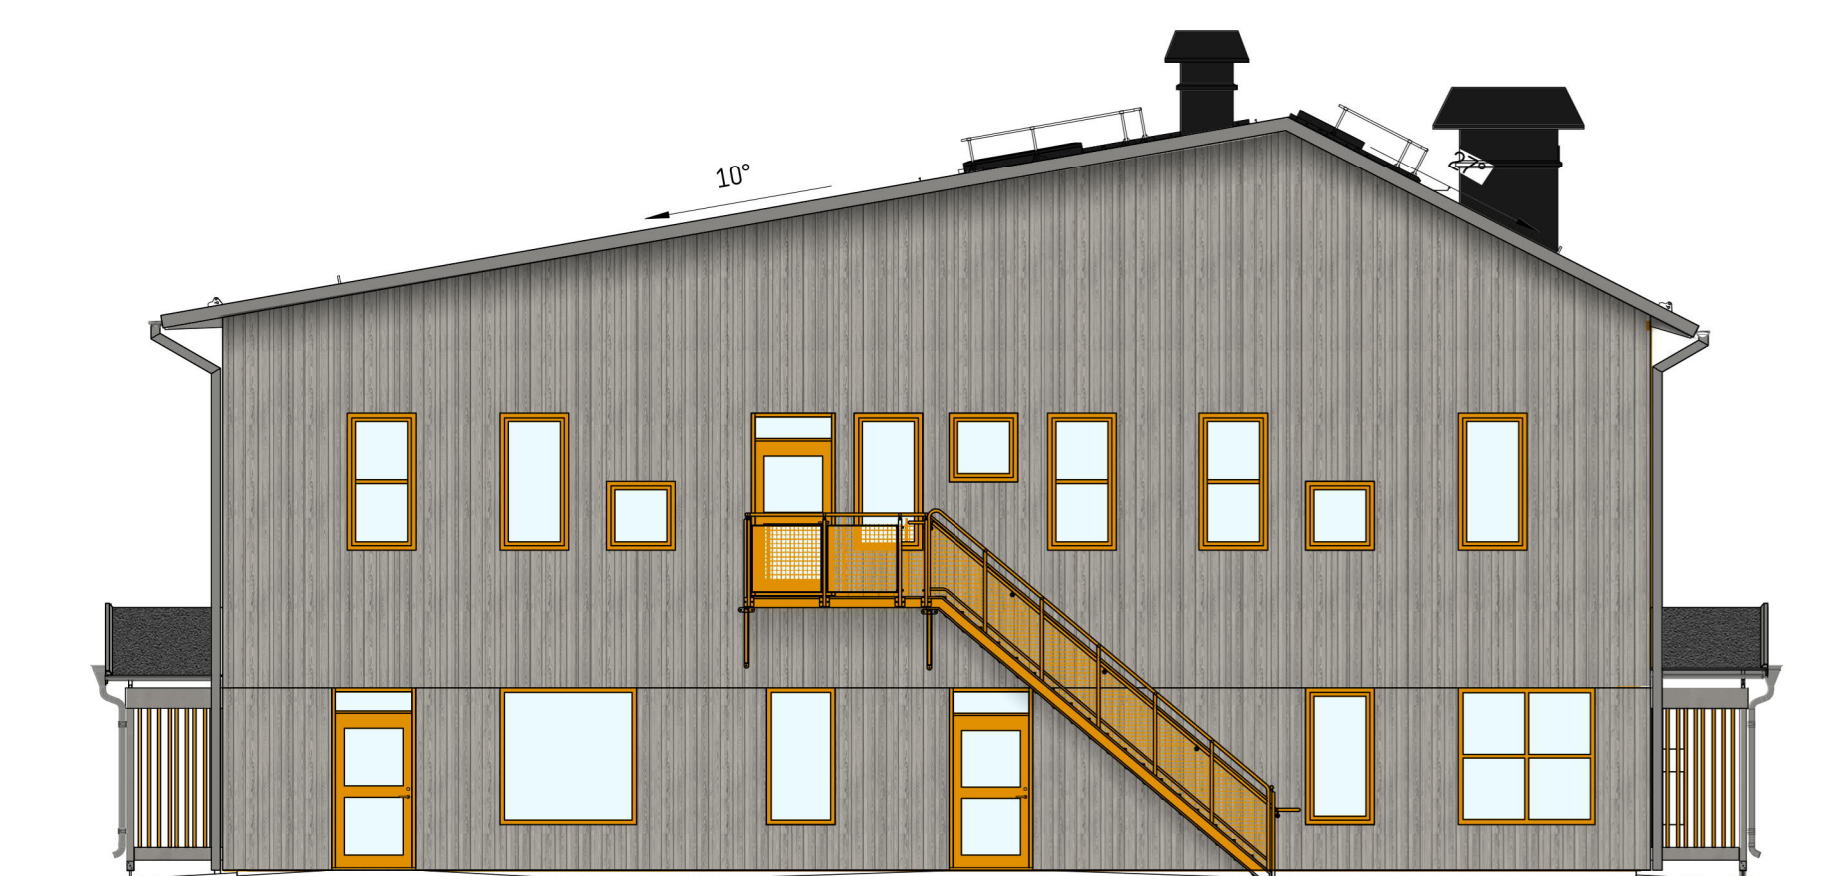

FASAD C (MOT ANGÖRING)

1 : 100



FASAD D

1 : 100

FASAD

MÄTT ANGES I MILLIMETER
 PLUSHÖJDER ANGES I METER OCH AVSER FÄRDIG YTA DÄR EJ ANNAT ANGES
 MÄTT KONTROLLERAS PÅ PLATS FÖRE UTFÖRANDE
 MÄTTSATTA DELAR GÄLLER FÖRE SKALMÄTT


22x145 MM SPONTAD SLÄTPANEL GENERELLT.

ÖVRE DEL BEKLÄDS MED TRÄRIBBOR 45 mm BREDD,
 DIMENSIONERNA:
 25x45 mm
 45x45 mm
 70x45 mm

TRÄRIBBOR BÖRJAR PÅ 2400 mm ÖVER SOCKEL UPP TILL TAK. AVSER KONCEPT C OCH D, DVS TVÅPLANSHUS.
 FREKVENNS PRESENTERAD I FASAD PANEL UPPREPAS EFTER TIO STYCKEN LOCK.

	MATERIAL	LEVERANTÖR	KULÖR
INTERFASAD	ALUMINIUM		RAL 1006
SPYTKÄLL	PLÅT		NSC S 8000-N
KONTRASTMÅLERING			
STÅLDÖRRAR	STÅL		NSC S 8002-Y
TAK	PAPP		MÖRK GRÅ
FASADMATERIAL	TRÄ	TRUKERLLA	KULÖR: JÄRNVITROL
FÖNSTER	ALUMINIUM		RAL 1006
TAKSKARPHET	PLÅT	FLANNJA	PL 30, GRÅTTGRÅ
HÄNGRÄNNOR, STUPRÖR,	PLÅT	FLANNJA	PL 30, GRÅ
VENTILAVAR	PLÅT	FLANNJA	PL 30, GRÅ
PLÅTBEKLÄDNING	PLÅT	FLANNJA	PL 30, GRÅ
SKARPHET STORHE	TRÄ	TRUKERLLA	KULÖR: JÄRNVITROL
SKARPHET SPALÉ	TAK	TRUKERLLA	NSC S 2010-Y BR
UNDERSIDAN TAKST	TRÄ	TRUKERLLA	KULÖR: JÄRNVITROL
UTRYMNINGSTRAPPA RÄCKE OCH TACKPLÅT	PLÅT	MELAND	RAL 1006
UTRYMNINGSTRAPPA - TRAPPSTEG	GALVAD STÅL	MELAND	

BET	ÄNDRINGEN AVSER	DATUM	SIGN

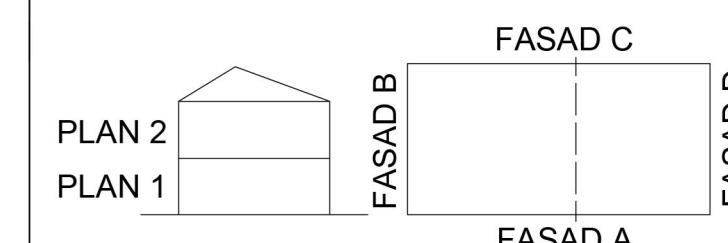

ORIENTERINGSDIAGRAM

STATUS **GODKÄND**

HANDLING **BYGGLOVSHANDLING**

DATUM **2021-10-01** GODKÄND AV **JONAS COLLÉN** ÄNDRINGS PM

BESTÄLLARE

SKANSKA

PROJEKTNAMN **KRISTINEÄNG FÖRSKOLA**

OMRÅDE **OSKARSHAMN KOMMUN**

PROJEKTNUMMER **2094.11** ADRESS **GÖLGRÄND 5**

DISCIPLIN **A** FÖRETAG **SWECO ARCHITECTS**

UPPHÄLLNINGEN **30029198** SKAPAD AV **A. MOHLIN**

BYGGNADENS **031-62 75 00** FÖRETAG **JONAS COLLÉN**

VÄNINGSPLAN VÄNINGSDEL DELOMRÅDE

SYSTEM **400-SAMMANSATT REDOVISNING**

PRESENTATION **FASAD C (ANGÖRING), FASAD D**

RETNINGSRÄTTIGHET **1:100** SKALA **A1**

DOKUMENTNUMMER **A-40-3-302** ÄNDRING

