





FASAD A (MOT GÅRD)
1 : 100



FASAD B
1 : 100

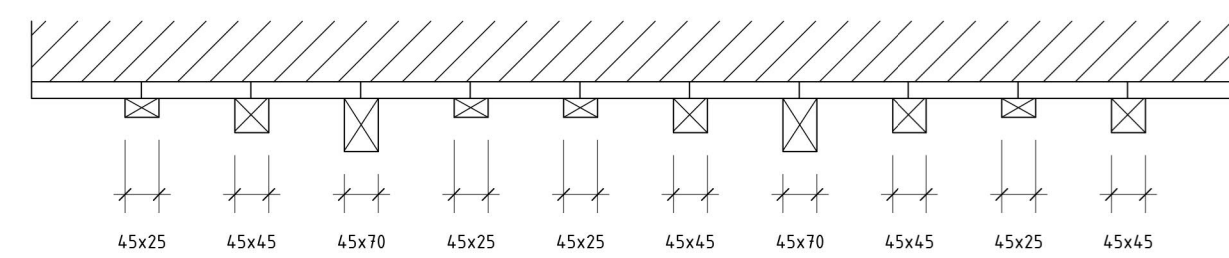

PRINCIPDETALJ PANEL
1 : 10

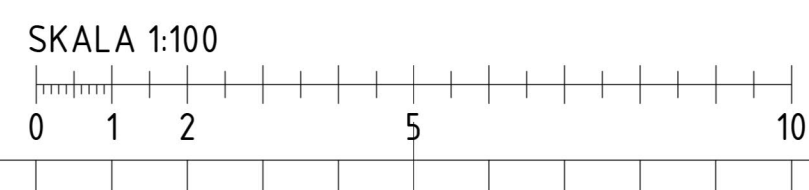

FASAD
MÄTT ANGES I MILLIMETER
PLUSHÖJDER ANGES I METER OCH AVSER FÄRDIG YTA DÄR EJ ANNAT ANGES
MÄTT KONTROLLERAS PÅ PLATS FÖRE UTFÖRANDE
MÄTTSATTA DELAR GÄLLER FÖRE SKALMÄTT


22x145 MM SPONTAD SLÄTPANEL GENERELLT.

ÖVRE DEL BEKLÄDS MED TRÄRIBBOR 45 mm BREDD,
DIMENSIONERNA:
25x45 mm
45x45 mm
70x45 mm

TRÄRIBBOR BÖRJAR PÅ 2400 mm ÖVER SOCKEL UPP TILL TAK. AVSER KONCEPT C OCH D, DVS TVÅPLANSHUS. FREKVENNS PRESENTERAD I FASAD PANEL UPPREPAS EFTER TIO STYCKEN LOCK.

	MATERIAL	LEVERANTÖR	KULÖR
ENTRÉPARTIER	ALUMINIUM		RAL 1006
ÖFFERPLÅT - KONTRASTHÄNKERING	PLÅT		NCS S 8005-N
STÅLDÖRRAR	STÅL		NCS S 4562-Y
TAK	PAPP		MÖR: G6A
FASADMATERIAL	TRÄ	TRÖRELLA	KULÖR: JÄRNVITROL
FÖNSTER	ALUMINIUM		RAL 1006
TAKSÄKERHET	PLÅT	PLANJIA	PL 10, GRAFITGRÄ
HÄNGERANDER, STUPRÖR, VENTILÖVAR	PLÅT	PLANJIA	PL 30, GRÄ
PLÅTBEFÄLLES	PLÅT	PLANJIA	PL 30, GRÄ
SKARHTAK STÖPJE	TRÄ	TRÖRELLA	KULÖR: JÄRNVITROL
SKARHTAK SPÅLJE	TAK	TRÖRELLA	NCS S 2019-YBR
UNDERGÅA TAKFOT	TRÄ	TRÖRELLA	KULÖR: JÄRNVITROL
UTRYNNINGSTRAPPA RÄCKE OCH TÄCKPLÅT	PLÅT	MELAND	RAL 1006
UTRYNNINGSTRAPPA - TRÄPPSTEG	GALVAD STÅL	MELAND	

BET	ÄNDRINGEN AVSER	DATUM	SIGN

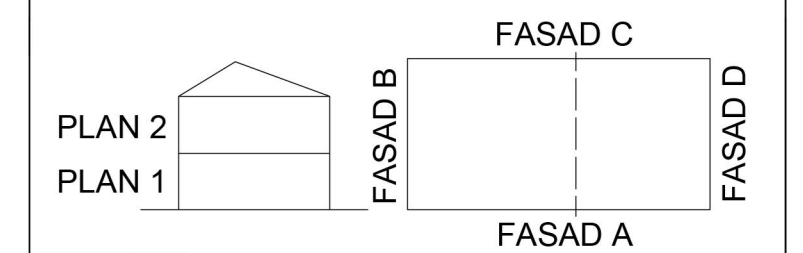

ORIENTERINGSFIGUR

STATUS **GODKÄND**

HANDLING **BYGGLOVSHANDLING**

DATUM 2021-10-01 GODKÄND AV JONAS COLLÉN ÄNDRINGS PM

BESTÄLLARE

SKANSKA

PROJEKTNAMN **KRISTINEÄNG FÖRSKOLA**

OMRÅDE **OSKARSHAMN KOMMUN**

PROJEKTNUMMER 2094.11 ADRESS **GÖLGRÄND 5**

MÄRKENUMMER 1 FÖRSTÄD KRYSTINEBERG 1:1

DISCIPLIN A FÖRETAG **SWECO ARCHITECTS**

UPPDRAGSNUMMER 30029198 SKAPAD AV **E. ANDERSSON**

PLÅTNUMMER 031-62 75 00 FÖRÄNDRINGAR **JONAS COLLÉN**

BYGGNADSTYP VÅNINGSDÅRBYGGNAD PLANLÖST (BY 200)

VÄNNINGSPLAN VÄNNINGSDEL DELOMRÅDE

SYSTEM 400-SAMMANSATT REDOVISNING

PRESENTERING FASAD A (MOT GÅRD), FASAD B

RETNINGSRÄTTIGHET SKALA 1:100 FORMAT A1

DOKUMENTNUMMER A-40-3-301 ÄNDRING