

## FÖRKLARINGAR

MÄTT ANGES I MILLIMETER  
 PLUSHÖJDER ANGES I METER OCH AVSER FÄRDIG YTA DÄR EJ  
 ANNAT ANGES  
 MÄTT KONTROLLERAS PÅ PLATS FÖRE UTFÖRANDE  
 MÄTTSATTA DELAR GÄLLER FÖRE SKALMÄTT

STRECKAD INREDNING VISAR TILLVAL OCH MÖJLIG PLACERING

- BASER
  - GEMENSAMMA UTRYMMEN
  - HYGIEN & KAPPRUM
  - PERSONAL
  - TEKNIK
- BRANDCELLSGRÄNS EI 30  
 --- BRANDCELLSGRÄNS EI 60

## FÖRESKRIFTER


FÖR HÅLTAGNINGAR SE ÄVEN K-, VVS OCH EL-HANDLINGAR.




## VERKSAMHET PLAN 2

1 : 100

SKALA 1:100

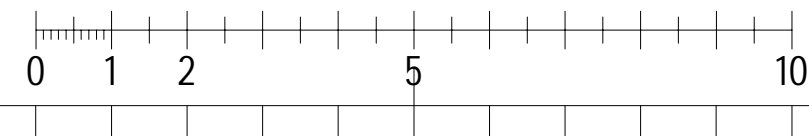

BET	ÄNDRINGEN AVSER	DATUM	SIGN

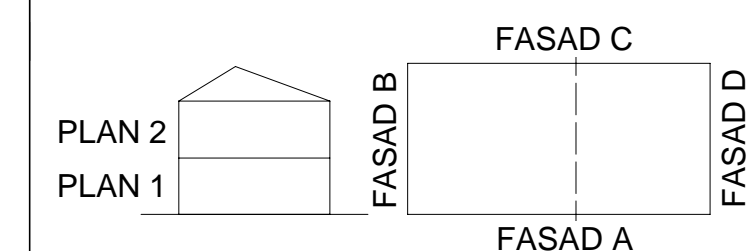

ORIENTERINGSFIGUR

STATUS **GODKÄND**

HANDLING **BYGGLOVSHANDLING**

DATUM 2021-10-01 GODKÄND AV JONAS COLLEN ÄNDRINGS PM

BESTÄLLARE

**SKANSKA**

PROJEKTNAMN **KRISTINEÅNG FÖRSKOLA**

GARADE **OSKARSHAMN KOMMUN**

PROJEKTNUMMER 209411 ADRESS **GOLGRÄND 5**

DIARENUMMER FASTIGHET **KRISTINEBERG 1:1**

DISCIPLIN A FÖRETAG **SWECO ARCHITECTS**

UPPRAGSNUMMER 30029198 SKAPAD AV **E. ANDERSSON**

TELEFON 031-62 75 00 KONTAKTPERSON **JONAS COLLEN**

BYGGNADSVÄRK PLSH001 (08 2000)

VÄNINGSPLAN 2 VÄNINGSDEL 0 DELOMRÅDE

SYSTEM 490-ÖVRIGT

SPEKIFIKATION **VERKSAMHETSPLAN PLAN 2**

RIKTNINGSKATEGORI SKALA 1:100 FORMAT **A1**

DOKUMENTNUMMER **A-49-1-320** ÄNDRING