



Rönninge 4582 (RÖN)


Tillsynsytor

Rev	Ant	Revideringen avser	Sign	Datum

**Profilförklaring & totalarea**

Rönninge 4582 (RÖN)

Område	Färg	Beskrivning	Yta (m²)
A	Grön	Kundtoaletter	4
B	Gul	Stationsytor inomhus, vänthallar,	84
C	Orange	Hissar	2
D	Blå	Tunnelgångar, trappor inomhus	274
E	Röd	Perronger samt trappor utomhus	2049
F	Brun	Förhyrda ytor	14
G	Magenta	Tekniska utrymmen	38
H	Grå	Trygghetsrum	0
I	Övrigt	Ospec	0
Samtliga tillsynsområdets totala yta:			2465

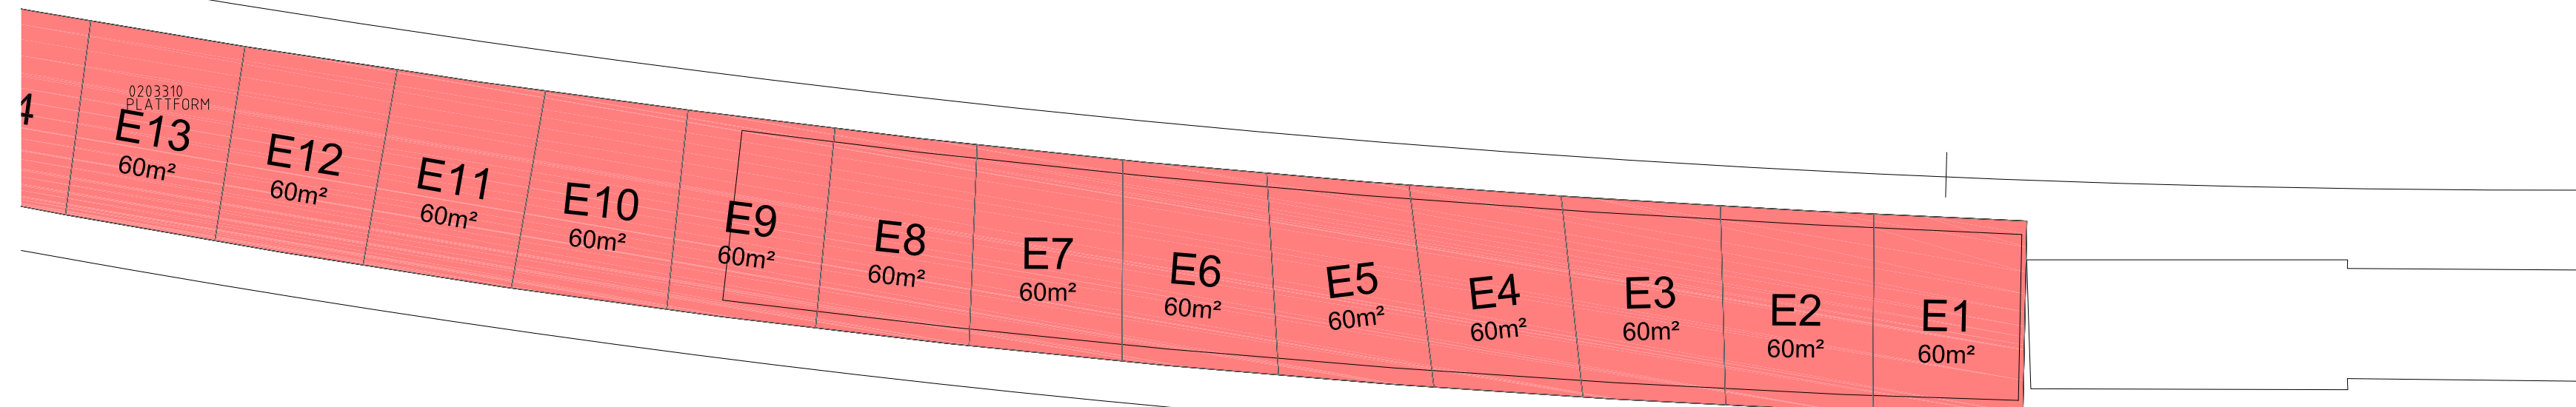


 Perronger, trappor utomhus




Uppdrag nr	Handläggare	Rit/Konst	-	-	-	-	-
2007	Matz Fredriksson	P Lind	Rev	Ant	Revidering avser	Sign	Datum

5	2	2	3	—	1	0	0	0	—	0	0	0	7
---	---	---	---	---	---	---	---	---	---	---	---	---	---

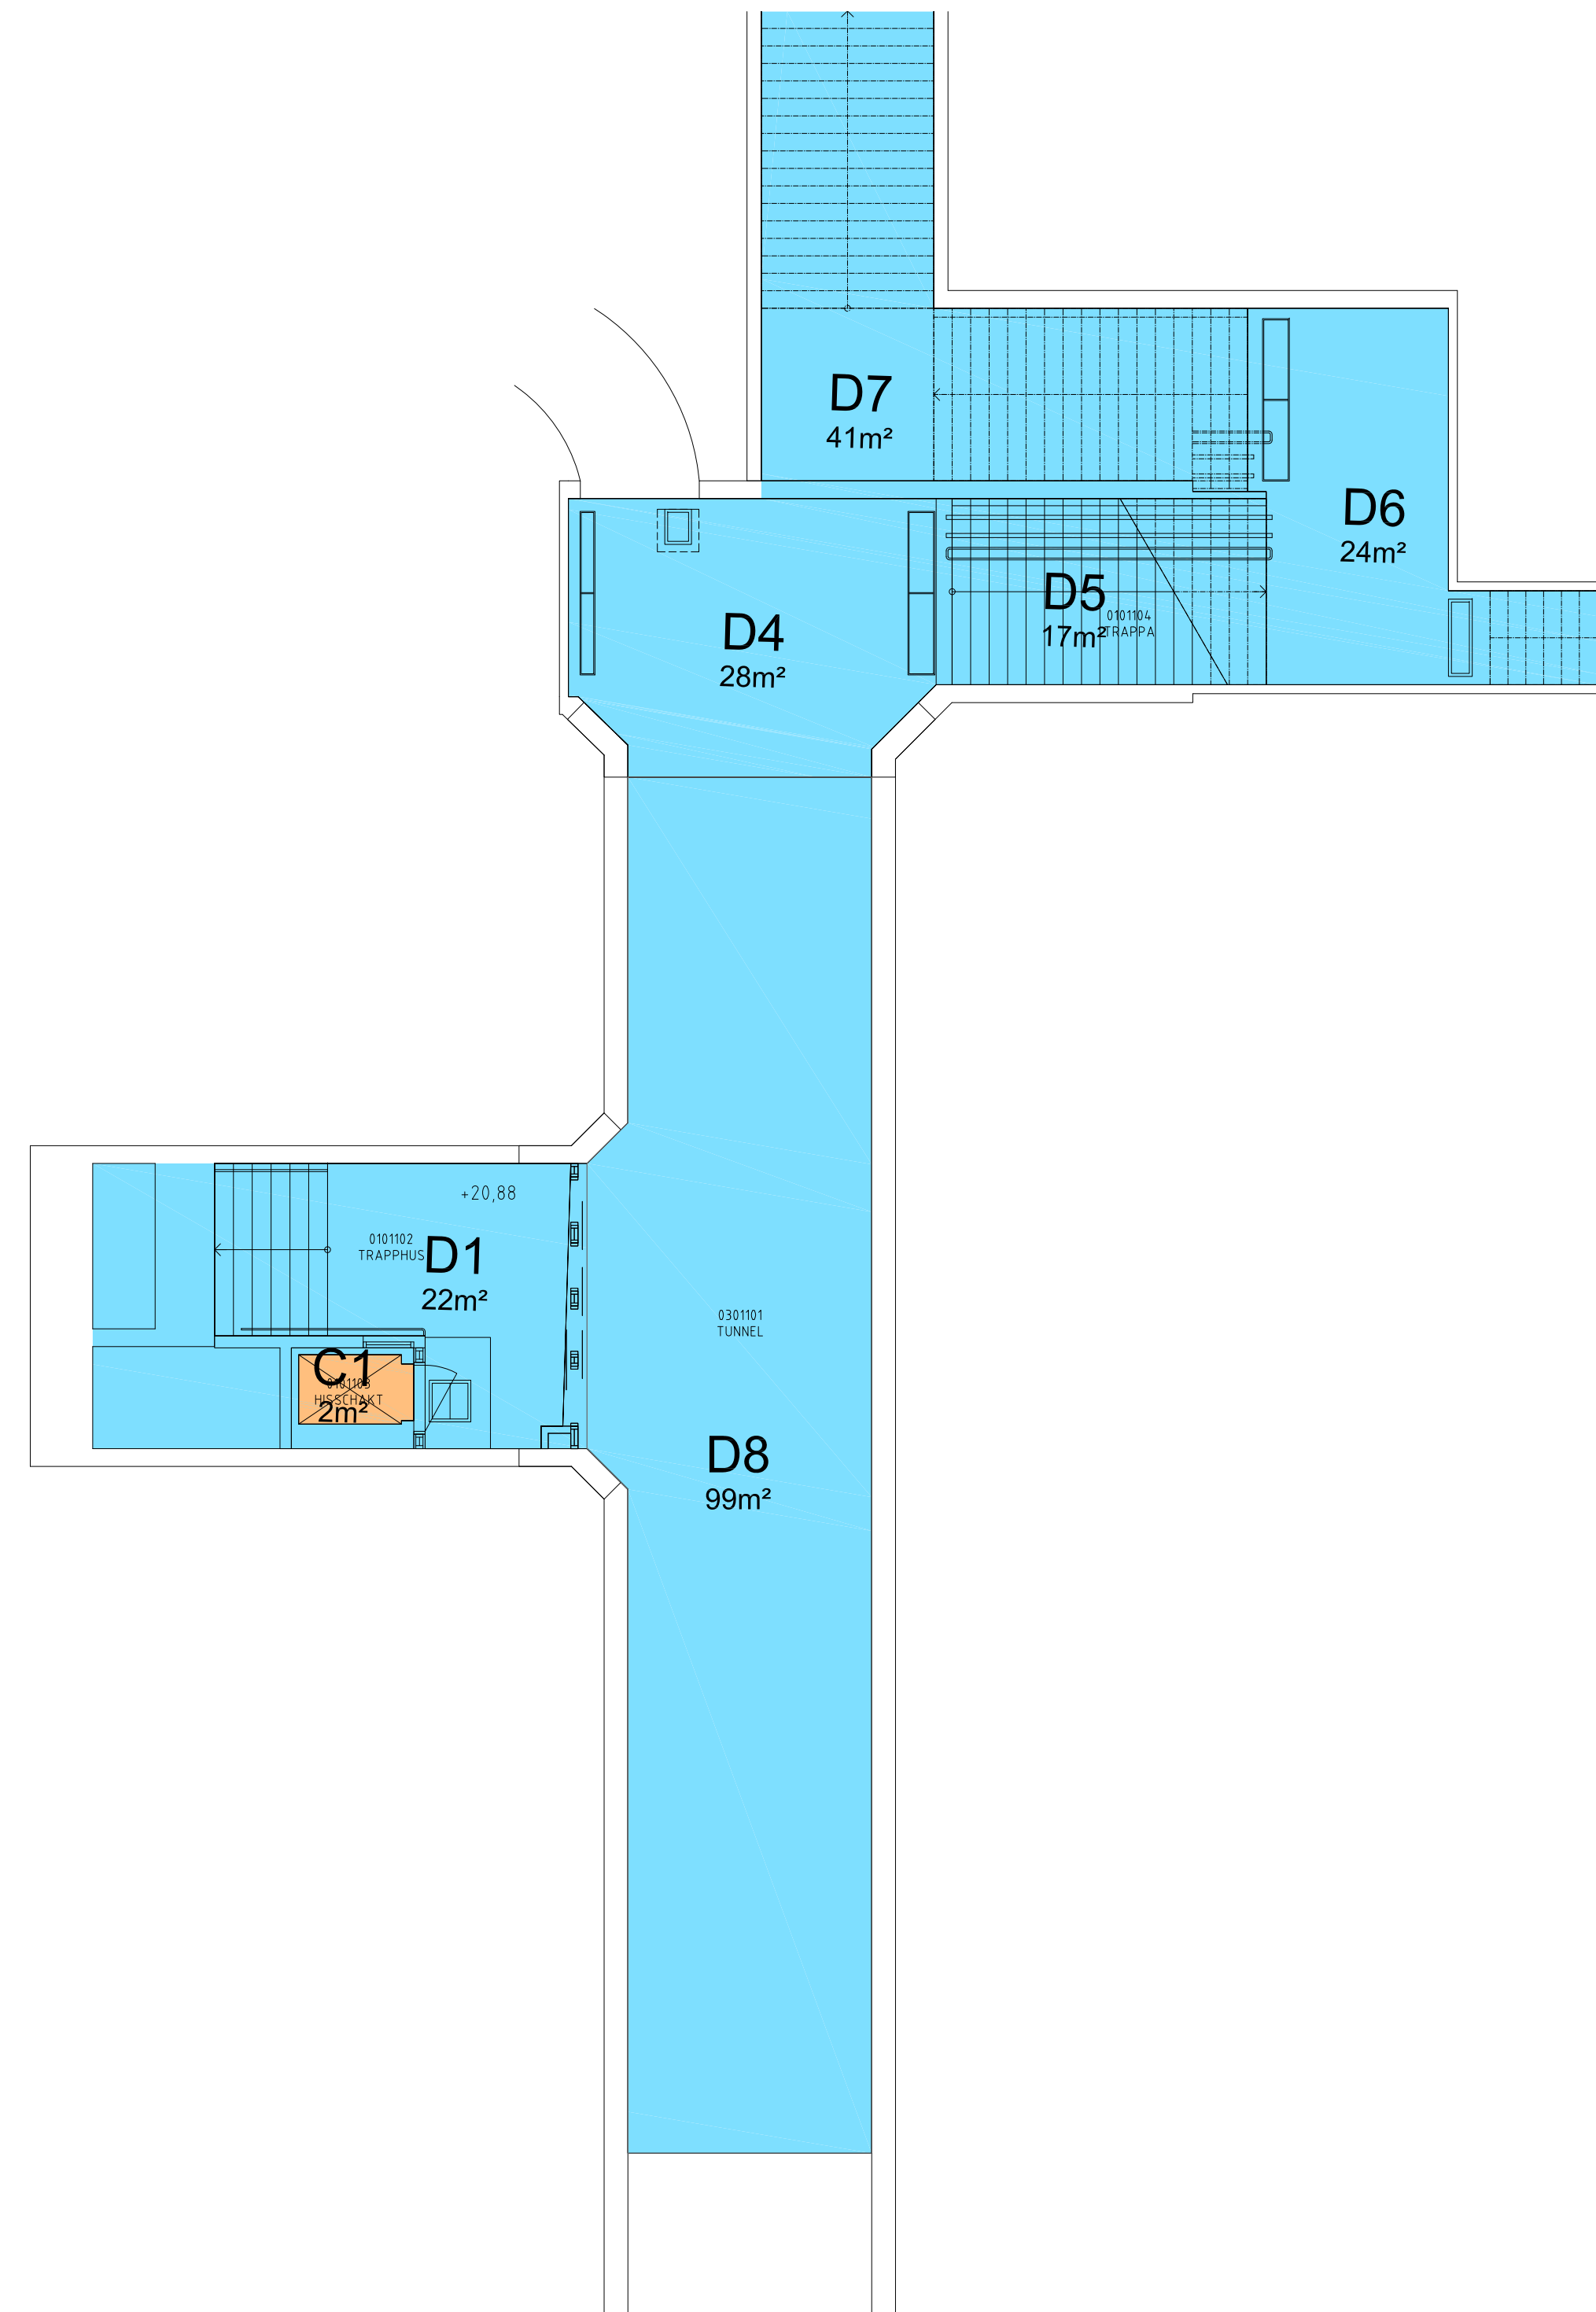

FÖRKLARING

- Hissar och rulltrappor
- Tunnelgångar och trappor

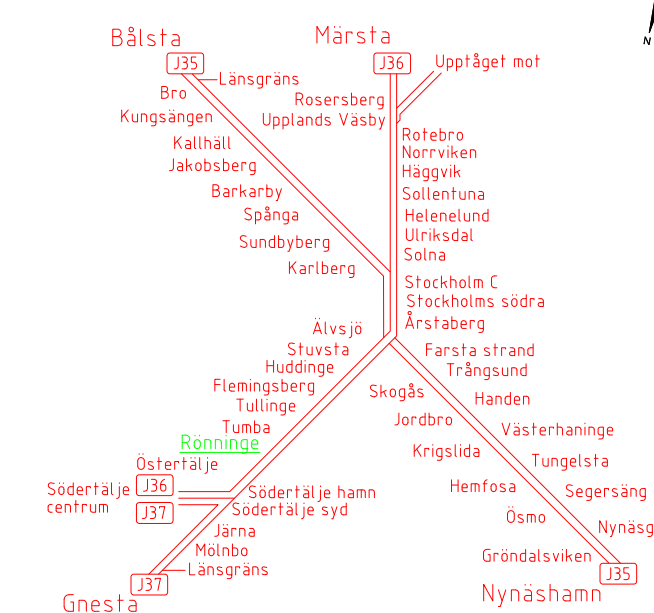

Uppdrag nr 2007	Handlaggare Matz Fredriksson P.Lind	Rit/Konst P.Lind	Rev	Ant	Revidering avser	Sign	Datum
Granskad Matz Fredriksson	Godkänd Matz Fredriksson	Tillsynsytör					
Ort Eskilstuna	Datum 2015-03-29	PENDEL TÅG RÖNNINGE Markplan Plan 1 Planritning					
 AB Storstockholms Lokaltrafik							
SL Handlaggare .	SL Rit/Konstr .						
SL Granskad Mikael Degerman	SL Godkänd Rima Thor	Förvaltningsnummer 458201 & 458203				Format A1	Skala 1:100
Ort Stockholm	Datum 2015-03-29	Ritningsnummer F458201-UI.1-0001				Blad	Rev


SL ARKIVNUMMER

5	2	2	3	—	1	0	0	0	—	0	0	0
---	---	---	---	---	---	---	---	---	---	---	---	---

Denna ritning är SLs egendom. Allt obehörigt begagnande av ritningen beivras enligt lag.


AB Storstockholms Lokaltrafik

Denna ritning är SLs egendom. Allt obehörigt
begagnande av ritningen beivras enligt lag.
AB Storstockholms Lokaltrafik

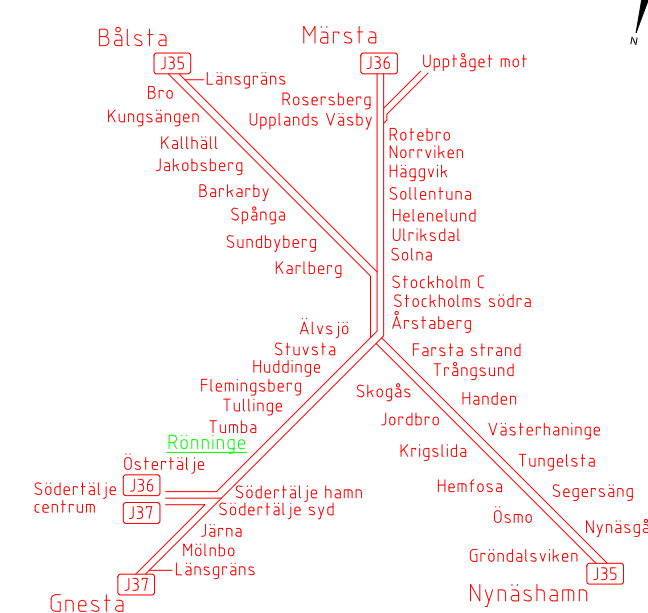

LO: 2015-3-27 14:11 J:\2015\INVENTERING AV PENDELTÅGSTATIONER\PROJECTPLACE\DWG\RÖNNINGE\RÖNNINGE 4582 (RÖN)\FINF-ITNING\F458201-FI-1-0002.DWG KRISTOFFER VERNER

Denna ritning är SLs egendom. Allt obehörigt
begagnande av ritningen beivras enligt lag.
AB Storstockholms Lokaltrafik

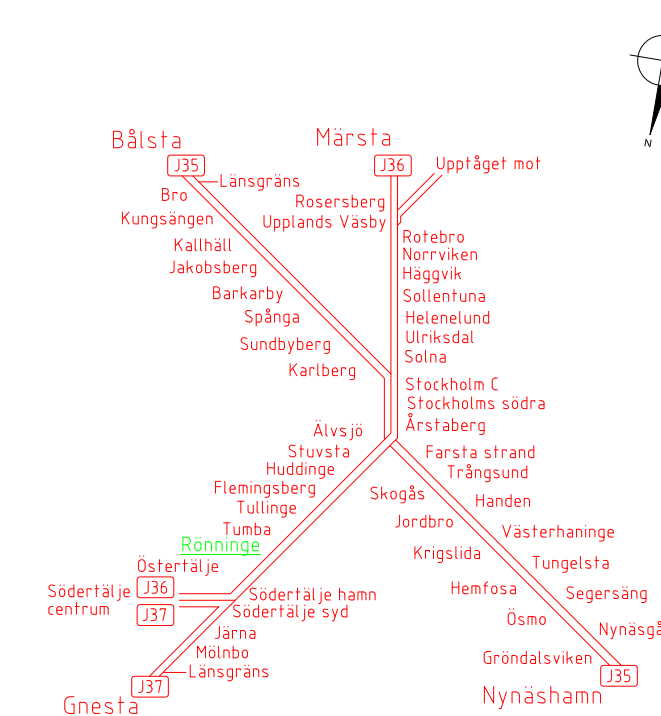SL ARKIVNUMMER

