











Östertälje 4565 (ÖTE) Tillsynsytor

Rev	Ant	Revideringen avser	Sign	Datum

**Profilförklaring & totalarea**





Östertälje 4565 (ÖTE)				
Område	Färg	Beskrivning	Yta (m²)	
A		Grön	Kundtoaletter	3
B		Gul	Stationsytor inomhus, vänthallar, väntkurer	83
C		Orange	Hissar	6
D		Blå	Tunnelgångar, trappor inomhus samt trappor under tak	261
E		Röd	Perronger samt trappor utomhus	2400
F		Brun	Förhyrda ytor	14
G		Magenta	Tekniska utrymmen	15
H		Grå	Trygghetsrum	0
I		Övrigt	Ospec	0
Samtliga tillsynsområdets totala yta:				2782

XREF: \\A-a-model\A458302-40-P03.dwg
.. \F-model\A458302-FL-P03.dwg

Denna ritning är SL:s egendom. Allt obehörigt
begagnande av ritningen beivras enligt lag.
AB Storstockholms Lokaltrafik

FÖRKLARING

- Perronger, trappor utomhus
- Hissar och rulltrappor

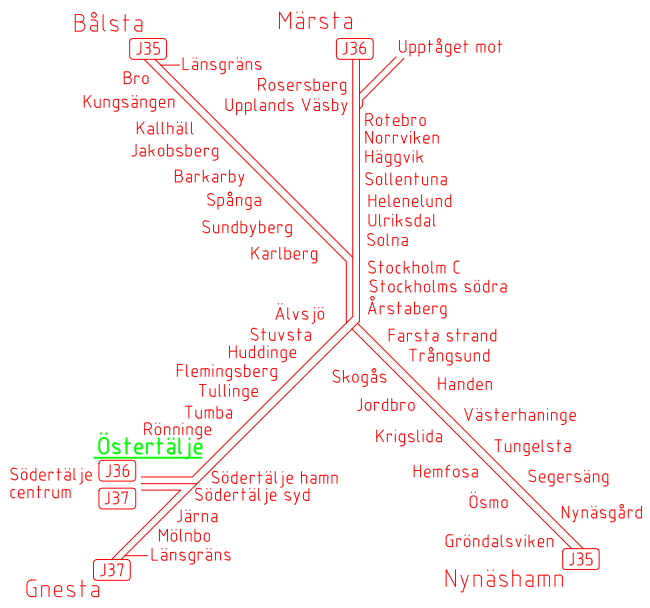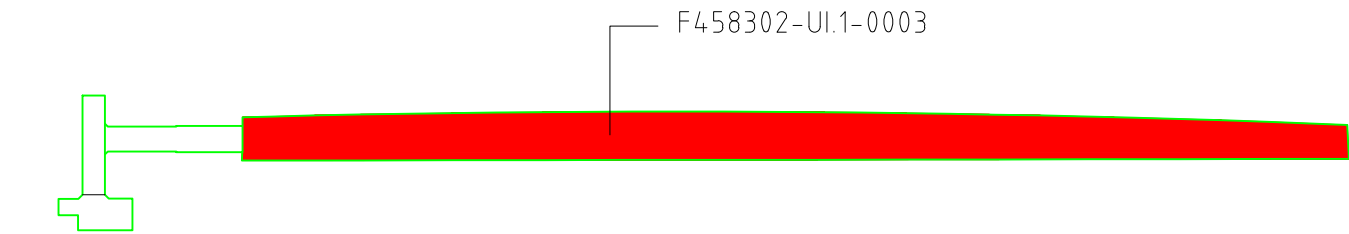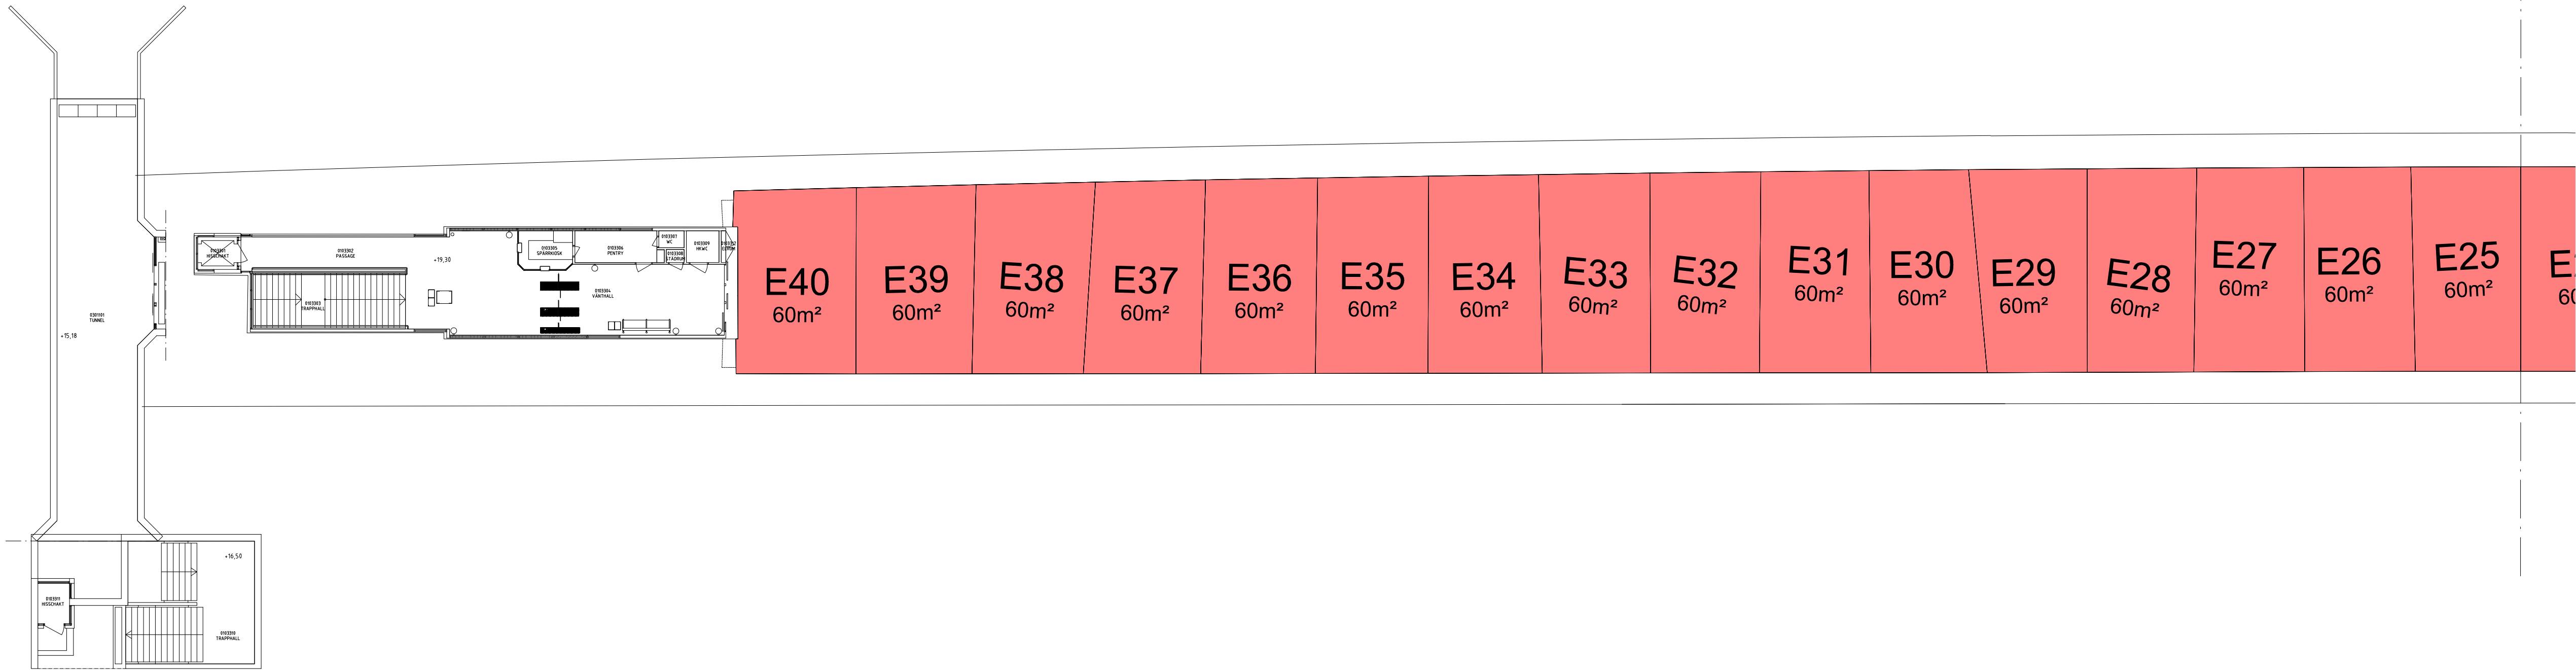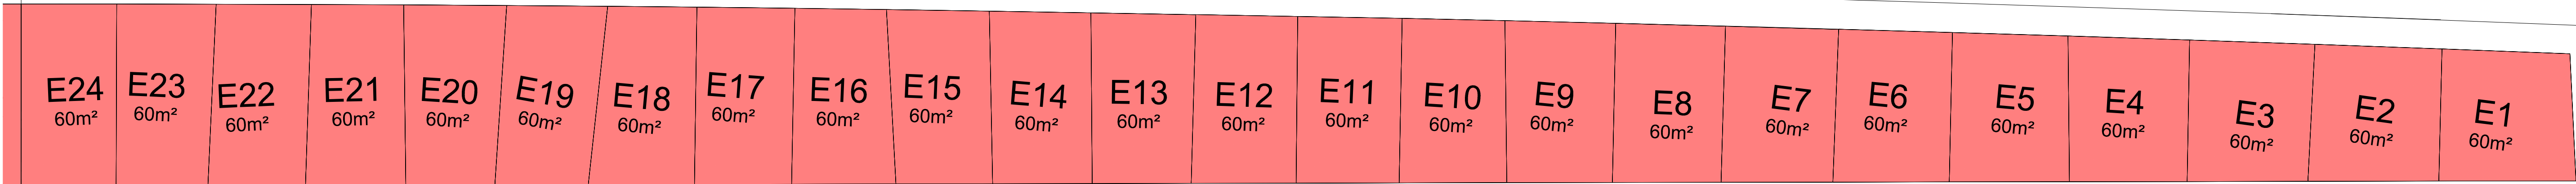





 Nystrandsgratan 23, 633 46 ESKILSTUNA Tel: 016-51 71 00 Fax: 016-51 71 02 www.codhouse.se		Uppdrag nr 2007		Handläggare Matz Fredriksson		Rit./Konst P. Lind	
		Granskad Matz Fredriksson		Godkänd Matz Fredriksson		Datum 2015-03-29	
Ort Eskilstuna		SL Handläggare		SL Rit./Konstr		SL Granskad Mikael Degerman	
Datum 2015-03-29		SL Granskad Mikael Degerman		SL Godkänd Rima Thor		Datum 2015-03-29	
Tillsynsytör		Pendetåg		Östertälje		Plan 3	
Biljetthallsplan		Plan 3		Ritningsnummer		F458302-UI.1-0003	
Format A1		Skala 1:200		Blad		Rev	
5		2		2		4	
1		0		0		0	
0		0		0		0	
7							

SL ARKIVNUMMER

XREF: \\A-A-model\\458301-40-P01.dwg
\\A-A-model\\458303-40-P01.dwg
\\A-A-model\\458301-F1-P01.dwg



FÖRKLARING

- Hissar och rulltrappor
- Tunnelgångar och trappor
- Tekniska utrymmen
- Ospec

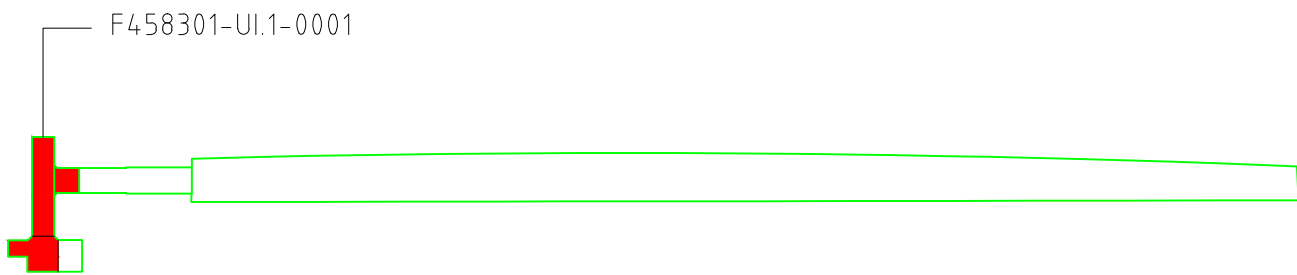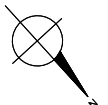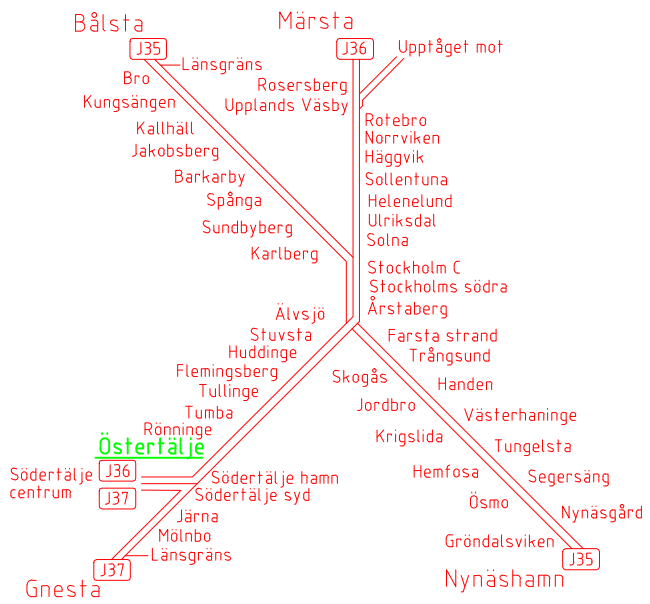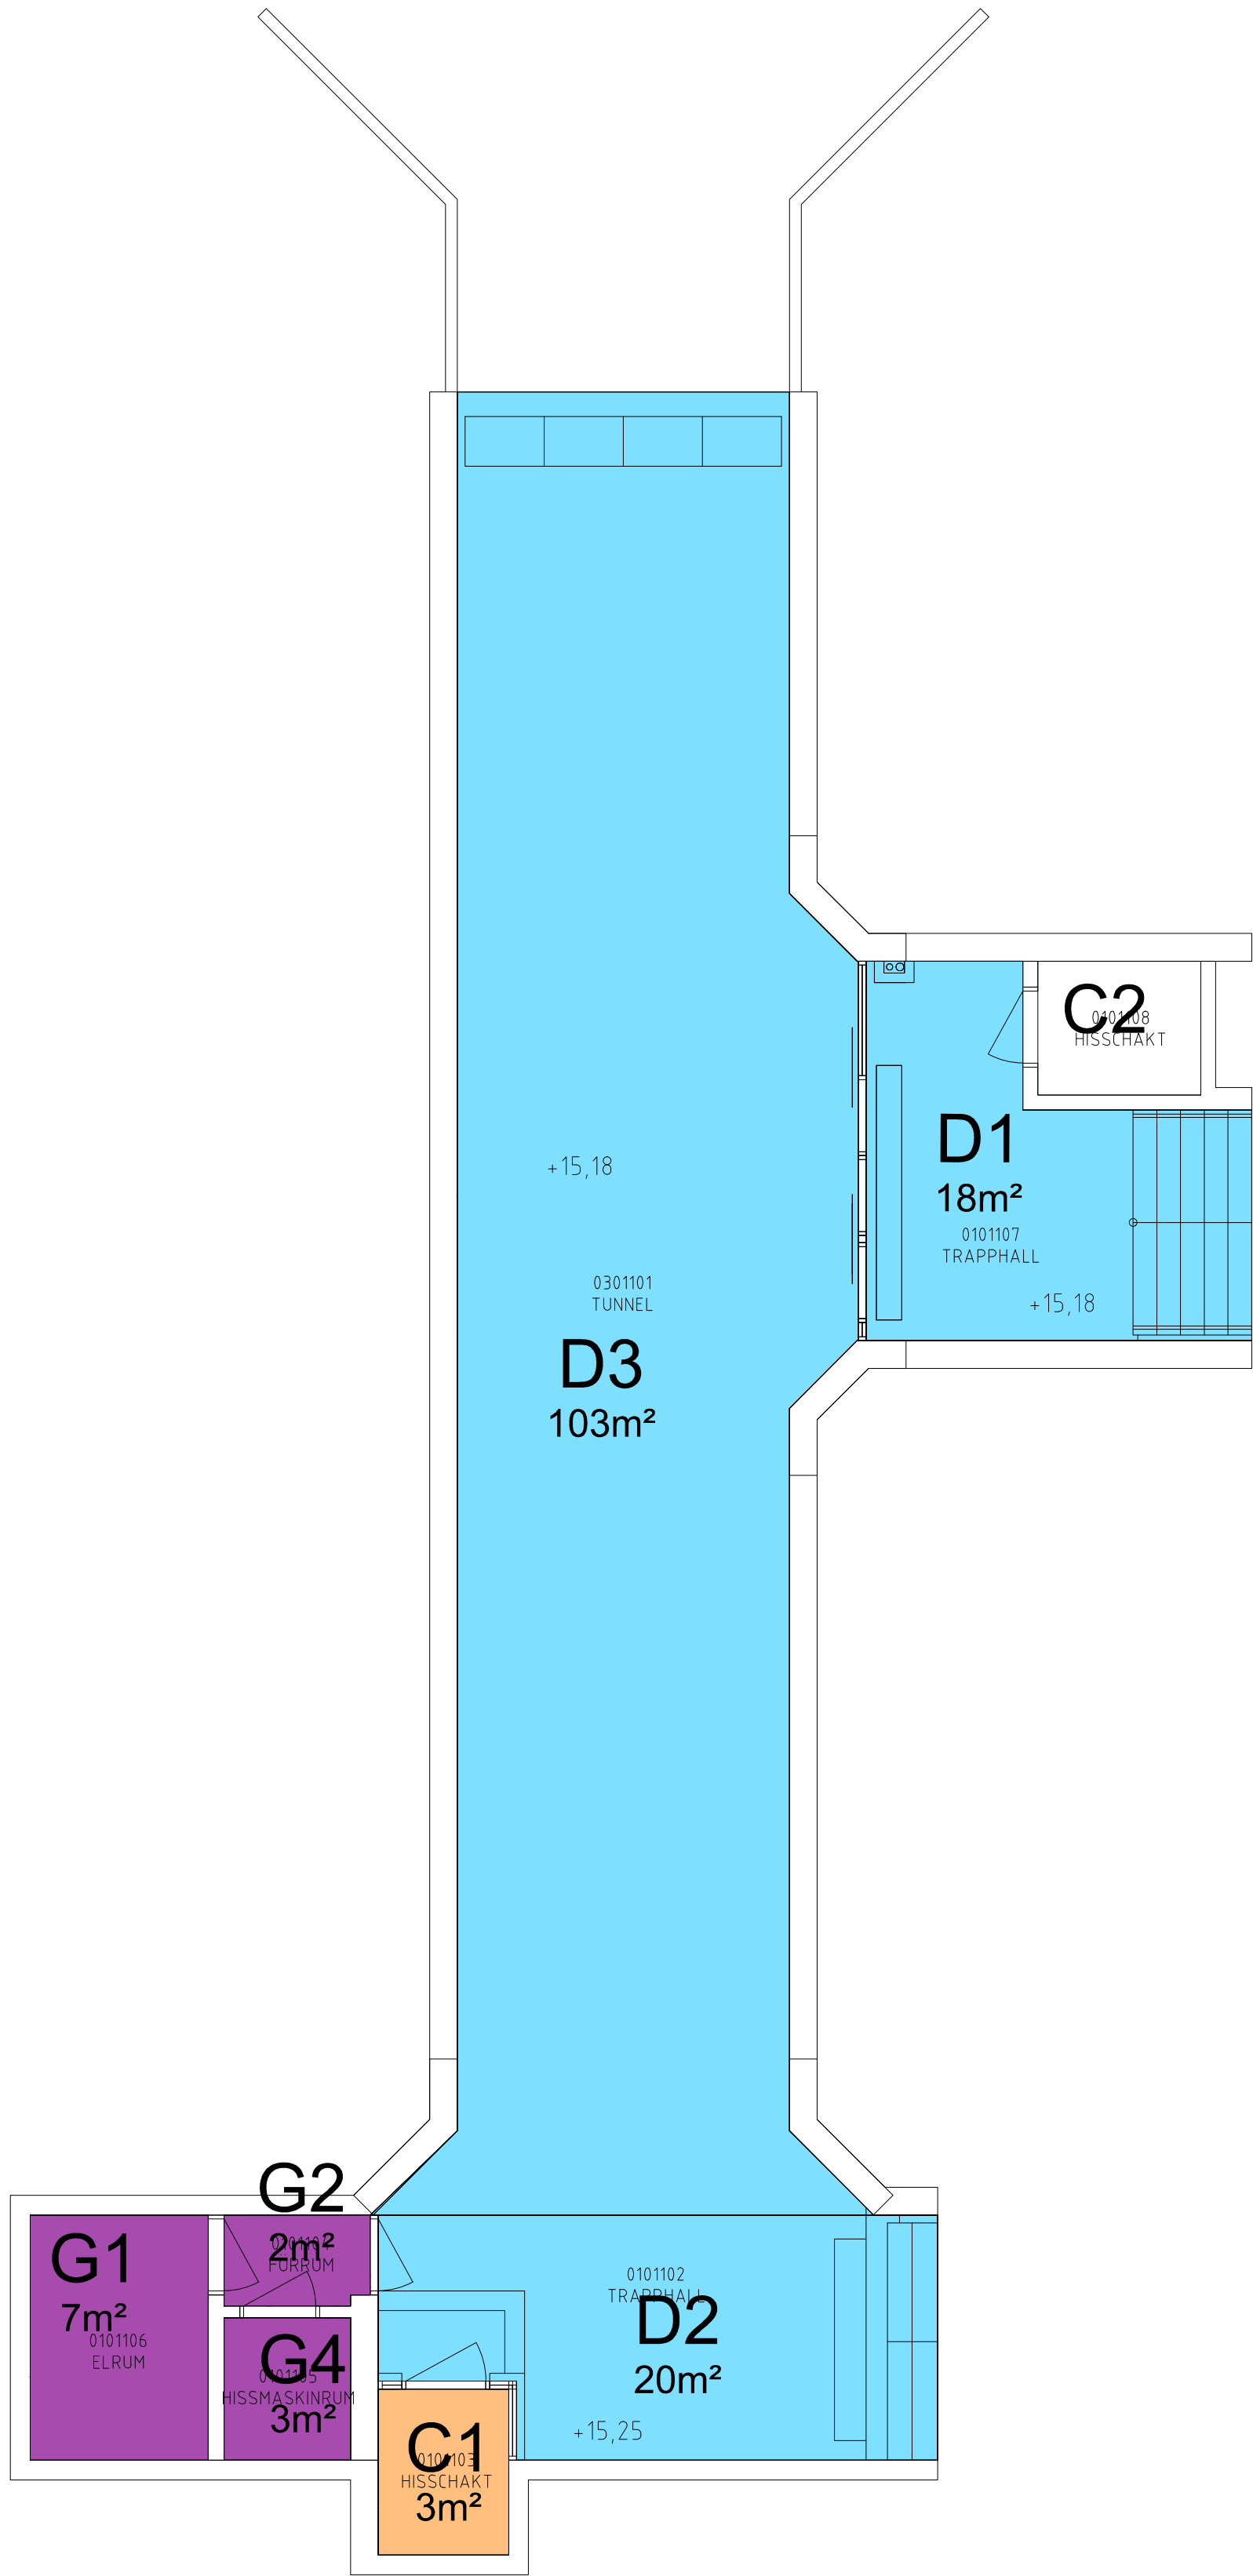



 <div>Nysstrandsgratan 23, 633 46 ESKILSTUNA Tel: 016-51 71 00 Fax: 016-51 71 02 www.codhouse.se</div>																	
Uppdrag nr 2007		Handläggare Matz Fredriksson		Rit/Konstr P. Lind		Rev		Ant		Revidering avser		Sign		Datum			
Granskad Matz Fredriksson		Godkänd Matz Fredriksson															
Ort Eskilstuna		Datum 2015-03-29															
 AB Storstockholms Lokaltrafik																	
SL Handläggare		SL Rit/Konstr															
SL Granskad		SL Godkänd Rima Thor				Förvaltningsnummer 458301&458303		Format A1		Skala 1:75							
Ort Stockholm		Datum 2015-03-29				Ritningsnummer F458301-UI.1-0001						Blad		Rev			

Denna ritning är SLs egendom. Allt obehörigt
begagnande av ritningen beivras enligt lag.
AB Storstockholms Lokaltrafik

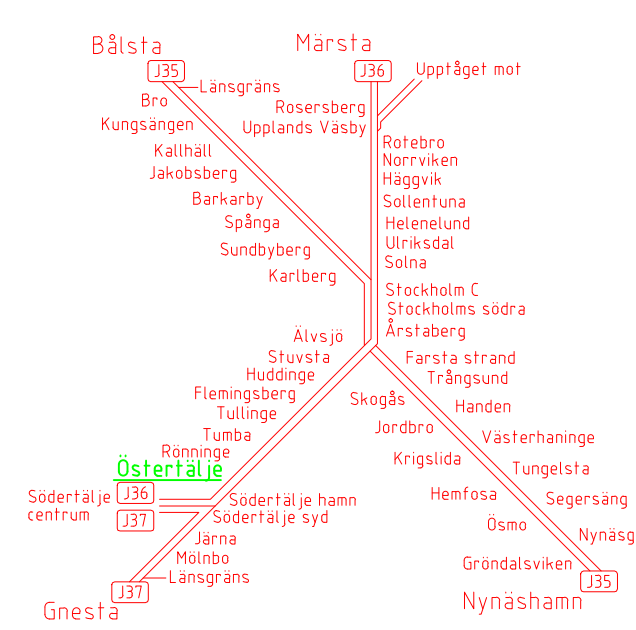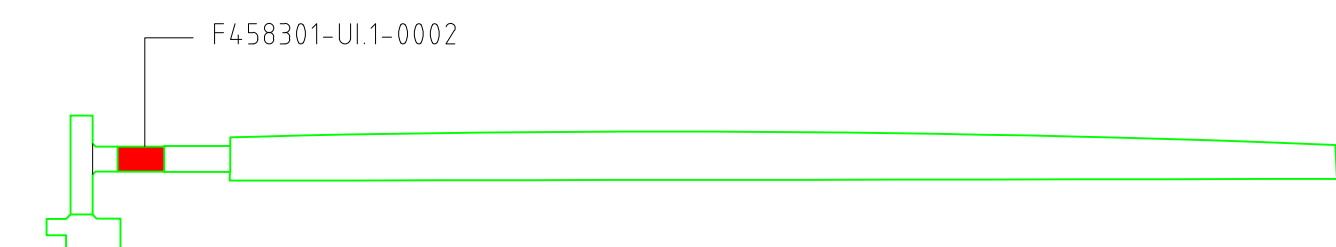



Denna ritning är SLs egendom. Allt obehörigt
begagnande av ritningen beivras enligt lag.
AB Storstockholms Lokaltrafik

XREF: \\A\A-model\A458301-40-P03.dwg
..VF-model\A458301-F1-P03.dwg

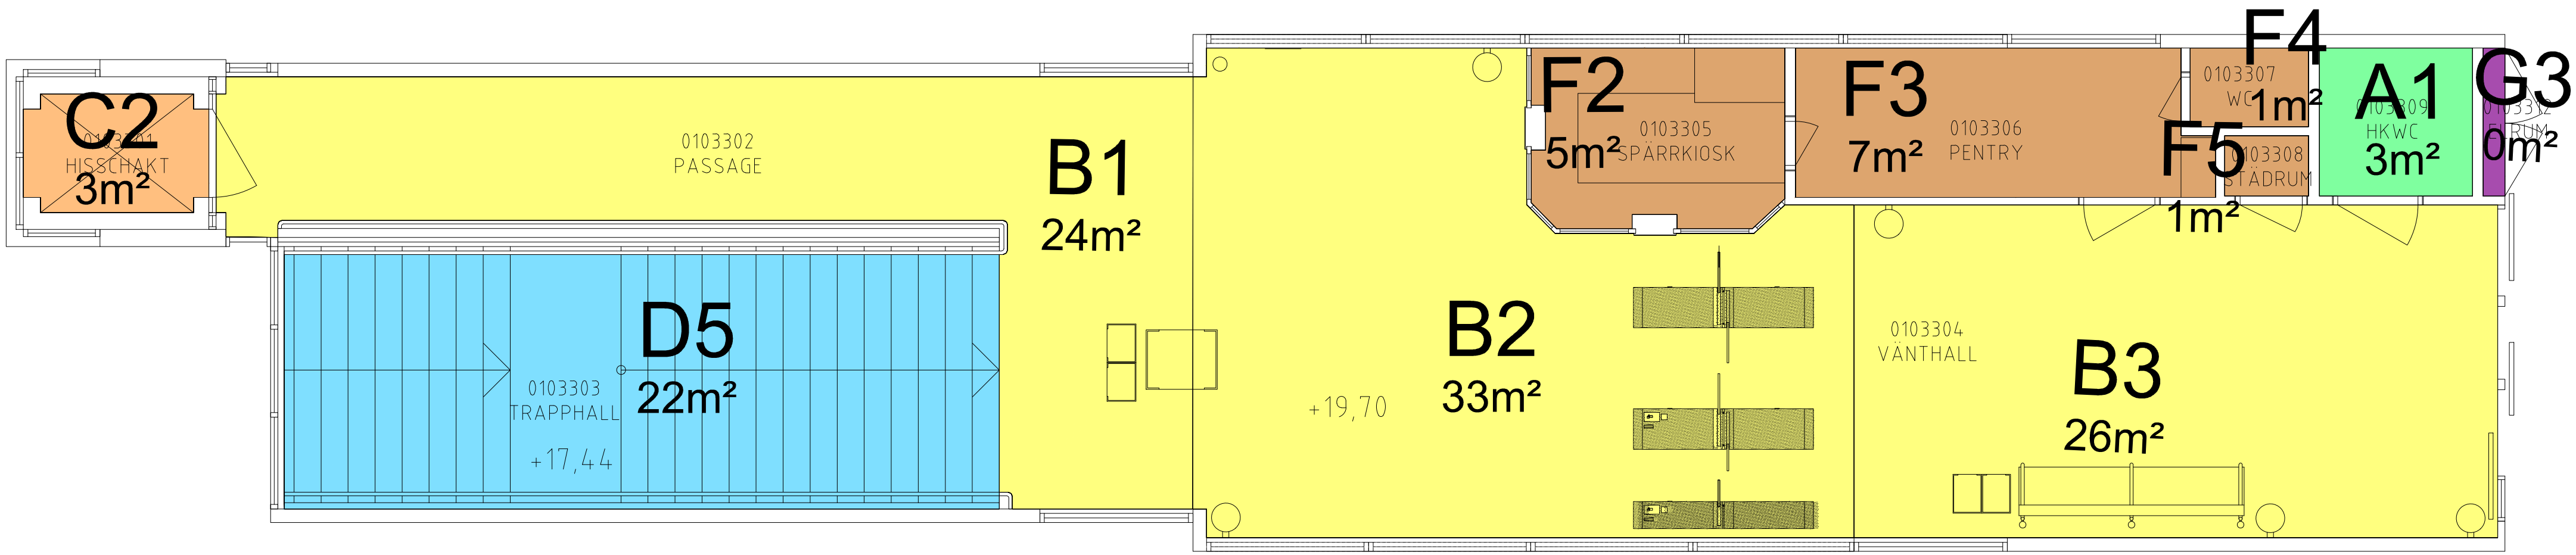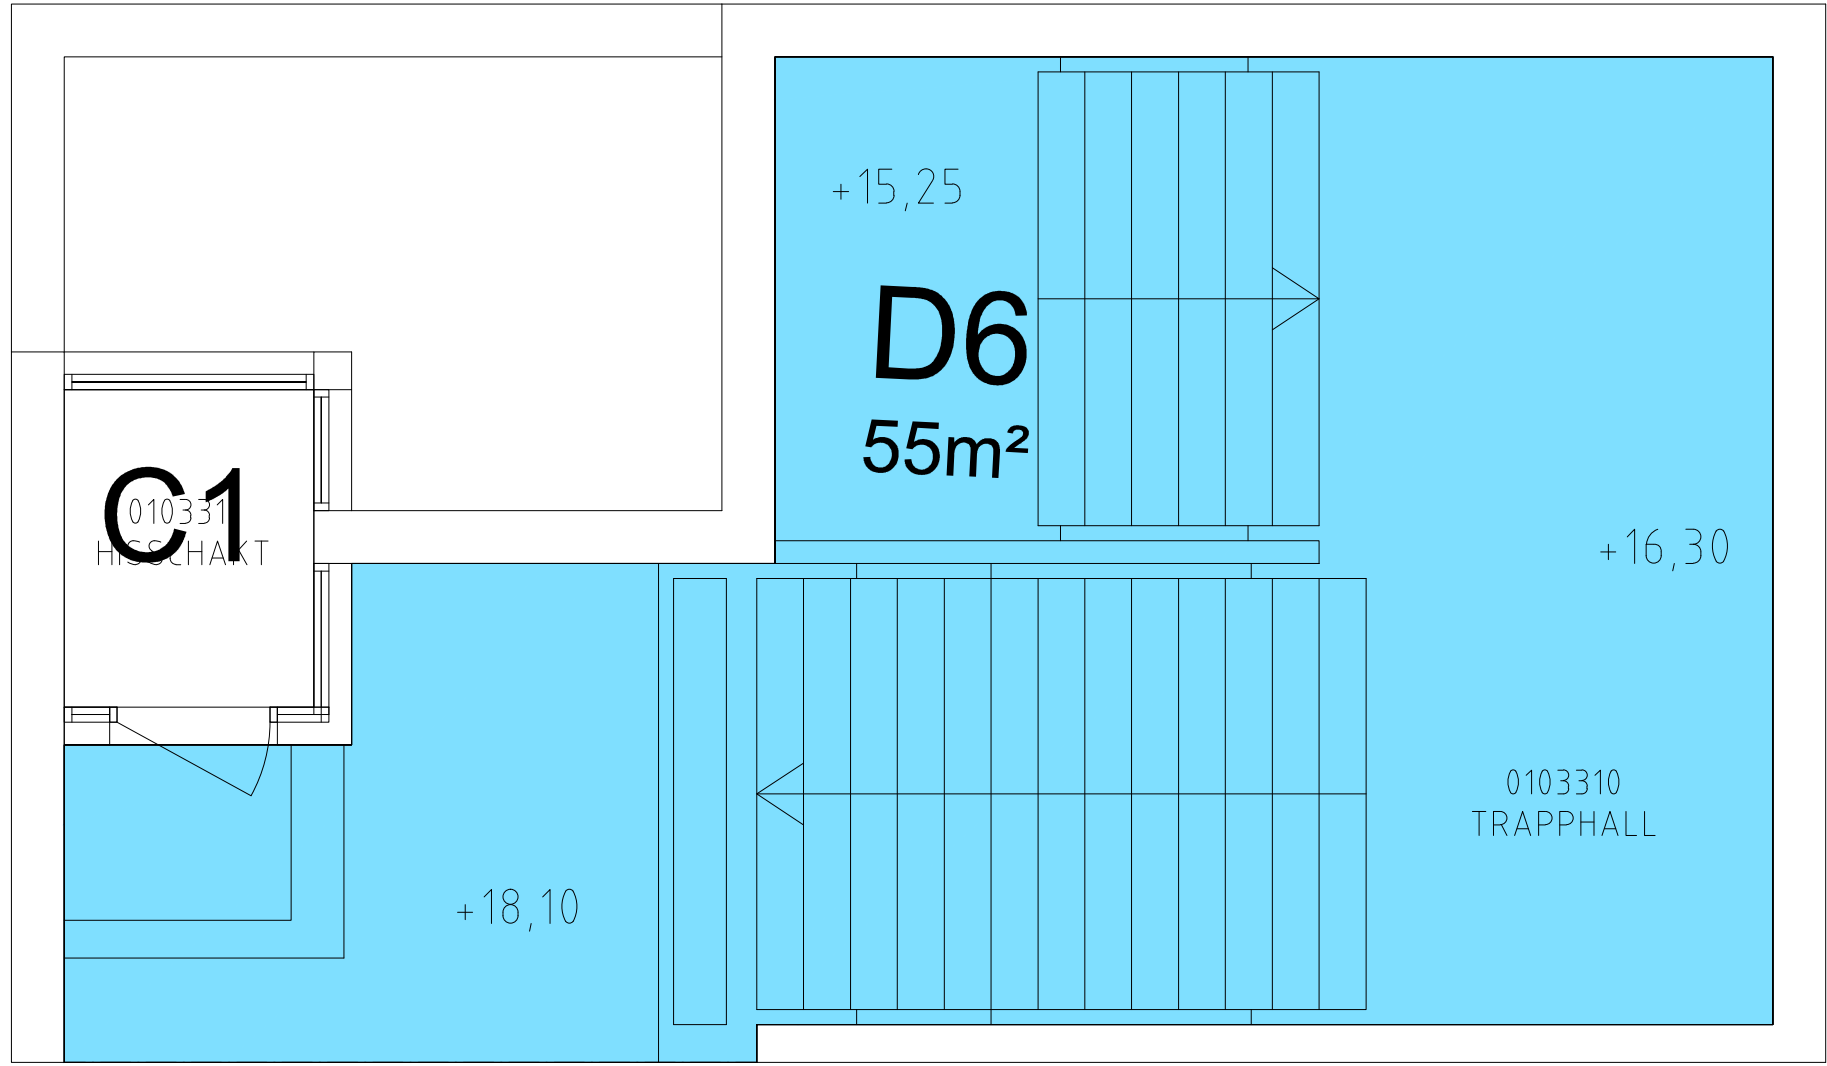

FÖRKLARING

- Hissar och rulltrappor
- Tunnelgångar och trappor
- Förhyrdaytor
- Stationsytor
- Kundtoalett
- Tekniska utrymmen

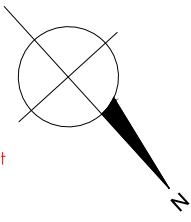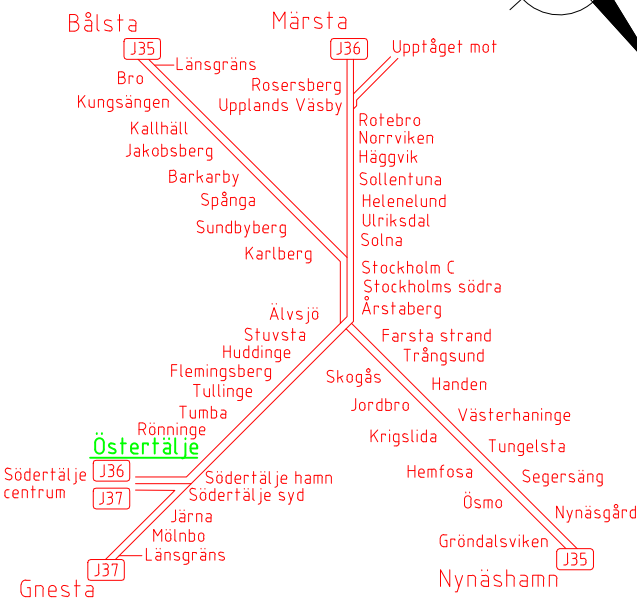

 Nystrandsgratan 23, 633 46 ESKILSTUNA Tel. 016-51 71 00 Fax 016-51 71 02 www.cadhouse.se															
Uppdrag nr 2007				Handläggare Matz Fredriksson				Rit/Konstr P. Lind				Rev Ant Revidering avser Sign Datum			
Granskad Matz Fredriksson				Godkänd Matz Fredriksson				Tillsynsytör				PENDELTÅG ÖSTERTÄLJE Biljetthallsplan Plan 3 Planritning			
Ort Eskilstuna				Datum 2015-03-29											
 AB Storstockholms Lokaltrafik															
SL Handläggare				SL Rit/Konstr											
SL Granskad Mikael Degerman				SL Godkänd Rima Thor				Förvaltningsnummer 458301				Format A1		Skala 1:50	
Ort Stockholm				Datum 2015-03-29				Ritningsnummer F458301-UI.1-0003				Blad		Rev	

SL ARKIVNUMMER

5 2 2 4 — 1 0 0 0 — 0 0 0 6

Denna ritning är SLs egendom. Allt obehörigt
begagnande av ritningen beivras enligt lag.
AB Storstockholms Lokaltrafik