




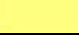






---


# Rotebro 4570 (RBR)

## Tillsynsytor

Rev	Ant	Revideringen avser	Sign	Datum



**Profilförklaring & totalarea**

Rotebro 4570 (RBR)				
Område	Färg		Beskrivning	Yta (m²)
A		Grön	Kundtoaletter	3
B		Gul	Stationsytor inomhus, vänthallar, väntkurer	138
C		Orange	Hissar	7
D		Blå	Tunnelgångar, trappor inomhus samt trappor	744
E		Röd	Perronger samt trappor utomhus	2425
F		Brun	Förhyrda ytor	54
G		Magenta	Tekniska utrymmen	21
H		Grå	Trygghetsrum	0
I		Övrigt	Ospe	0
Samtliga tillsynsområdets totala yta:				3402

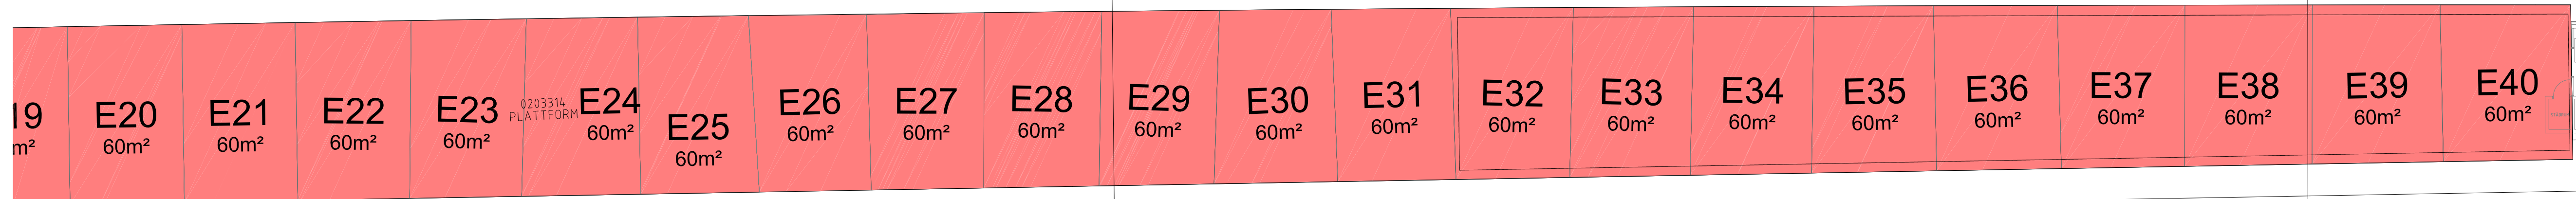

## FÖRKLARING

- Perronger, trappor utomhus
- Tunnelgångar och trappor
- Tekniska Utrymmen

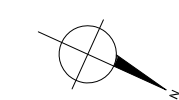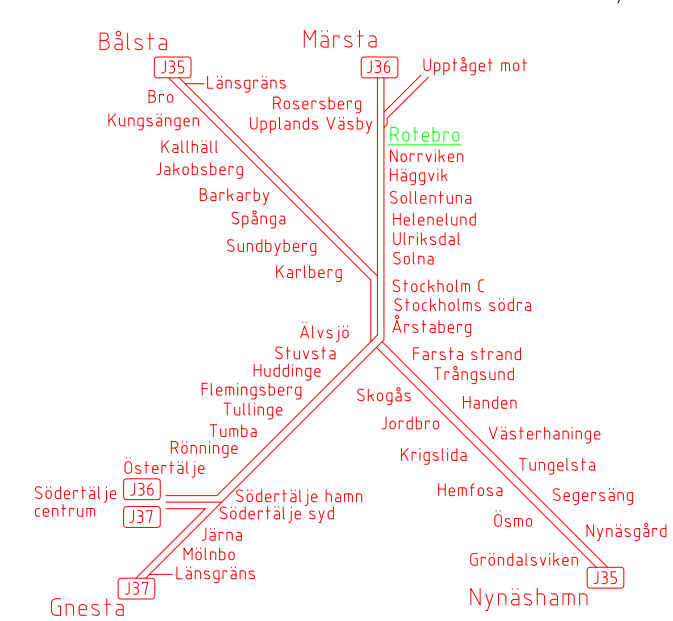





 <p>Nystrandsgratan 23, 633 46 ESKILTUNA Tel: 016-51 71 00 Fax: 016-51 71 02 <a href="http://www.cadhouse.se">www.cadhouse.se</a></p>															
Uppdrag nr 2007		Handlaggare Matz Fredriksson		Rit/Konstr P.Lind		Rev		Ant		Revidering avser		Sign		Datum	
Granskad Matz Fredriksson		Godkänd Matz Fredriksson		Tillsynsytör											
Ört Eskilstuna		Datum 2015-03-29		PENDEL TÅG ROTEBRO Plattformsplan Plan 3 Planritning											
SL AB Storstockholms Lokaltrafik															
SL Handlaggare .		SL Rit./Konstr .		Förvaltningsnummer 457002				Format A1		Skala 1:200					
SL Granskad Mikael Degerman		SL Godkänd Rima Thor		Ritningsnummer F457002-Ul-1-0003						Blad		Rev			
Ört Stockholm		Datum 2015-03-29													
SL ARKIVNUMMER				5 1 2 4 — 1 0 0 0 — 0 0 0 8											

XREF: ..\A\A-modell\A457001-40-P04.dwg  
..\FI-modell\F457001-FI-P04.dwg

FÖRKLARING

- Hissar och rulltrappor
- Tunnelgångar och trappor
- Förhyrdaytor
- Stationsytor

Denna ritning är SLS egenhet. Allt obehörigt begagnande av ritningen beivras enligt lag.  
AB Storstockholms Lokaltrafik

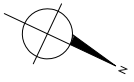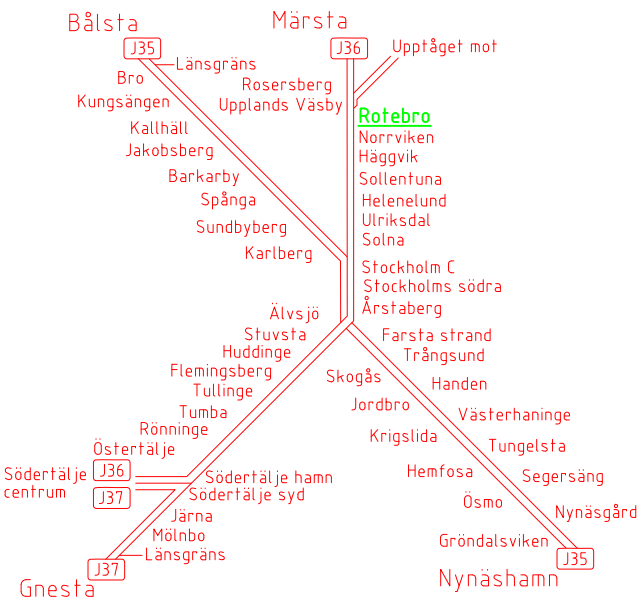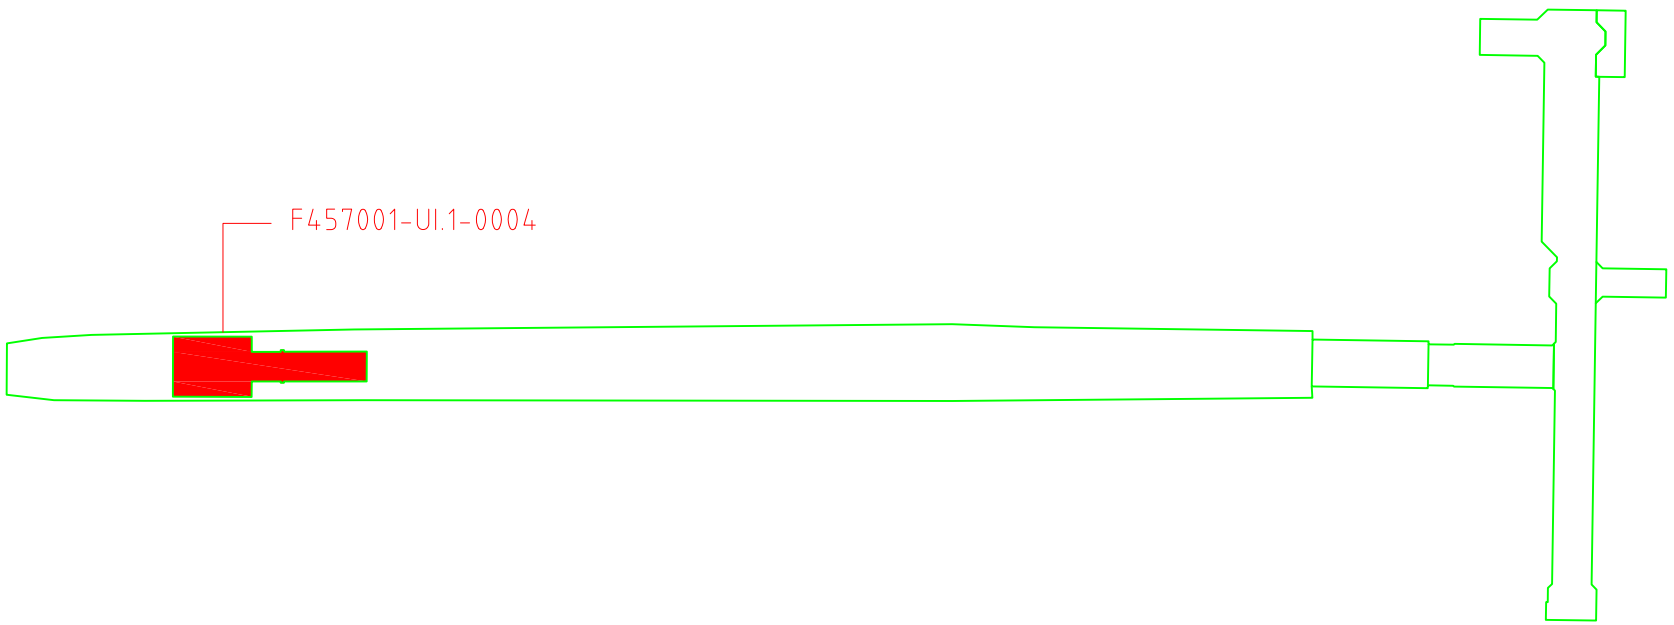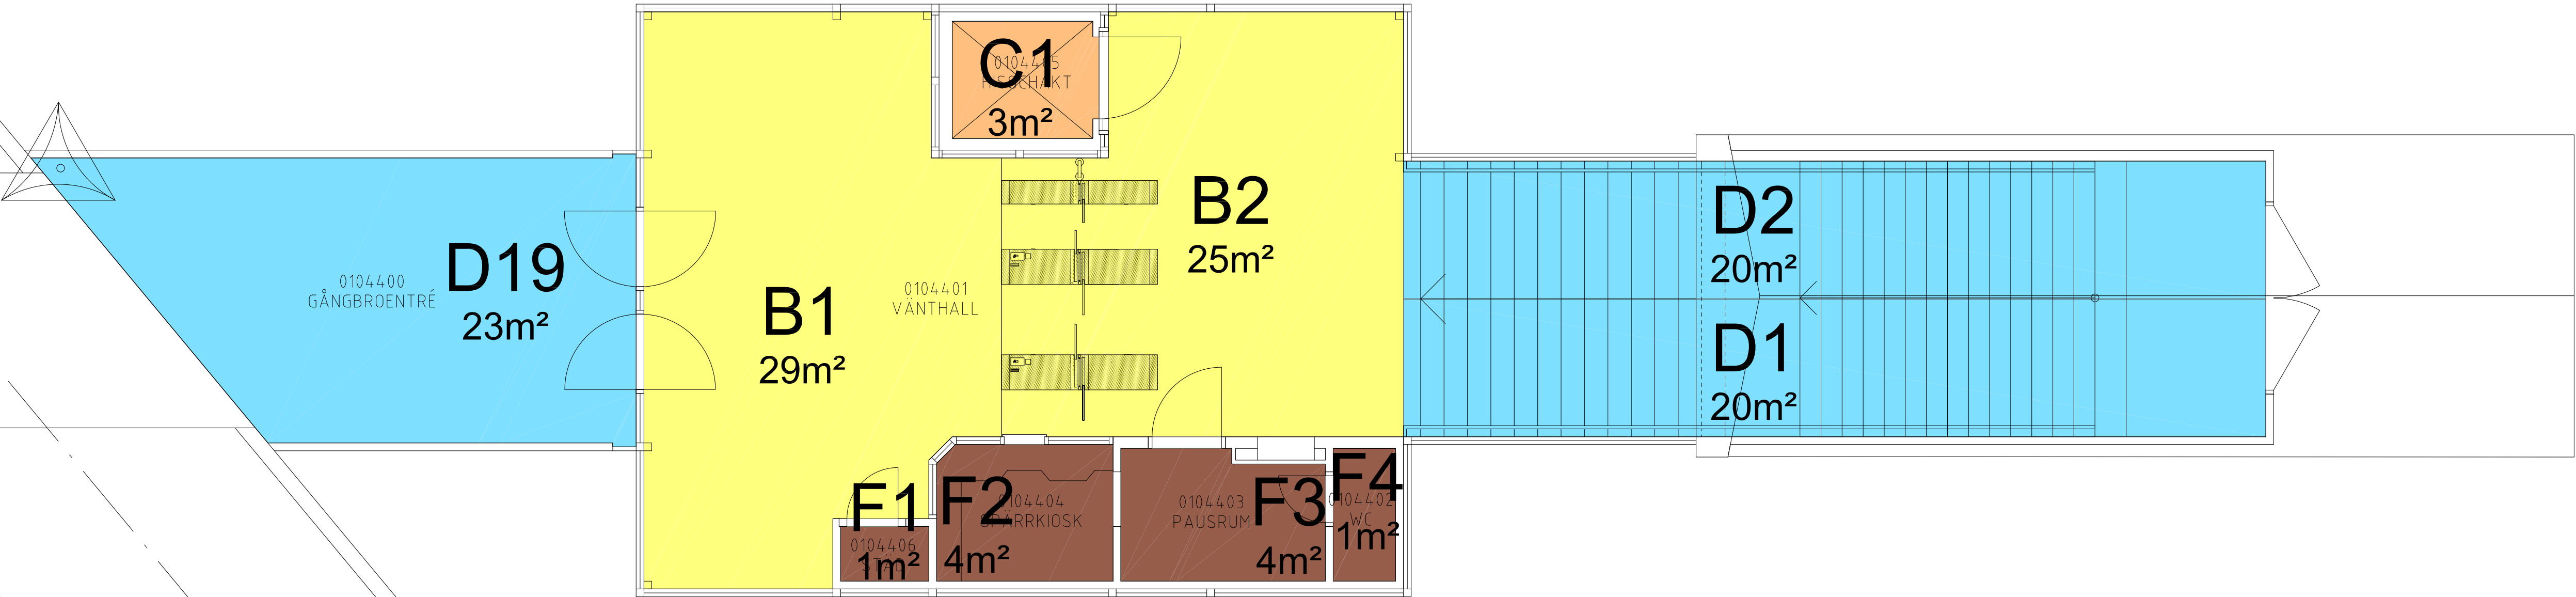





<div><div>Landstörps Cadhouse</div><div>Nystrandsgratan 23, 633 46 ESKILSTUNA Tel: 016-51 71 00 Fax: 016-51 71 02 www.codhouse.se</div></div>															
Uppdrag nr 2007	Handläggare Matz Fredriksson	Rit/Konst P.Lind	Rev	Ant	Revidering avser	Sign	Datum	Tillsynsytor							
Granskad Matz Fredriksson	Godkänd Matz Fredriksson														
Ort Eskilstuna	Datum 2015-03-29	PENDELTÅG ROTEBRO Gångbroplan Plan 4 Planritning													
 AB Storstockholms Lokaltrafik															
SL Handläggare .	SL Rit/Konst .														
SL Granskad Mikael Degerman	SL Godkänd Rima Thor	Förvaltningsnummer 457001		Format A1	Skala 1:50										
Ort Stockholm	Datum 2015-03-29	Ritningsnummer F457001-UI.1-0004			Blad	Rev									
SL ARKIVNUMMER		5	1	2	4	—	1	0	0	0	—	0	0	0	6

XREF: ..\A\A-modell\A457001-40-P03.dwg  
..\FI-modell\F457001-FI-P03.dwg

FÖRKLARING

- Hissar och rulltrappor
- Tunnelgångar och trappor
- Förhyrdaytor
- Stationsytor
- Kundtoalett

Denna ritning är SL:s egendom. Allt obehörigt begagnande av ritningen beivras enligt lag.  
AB Storstockholms Lokaltrafik

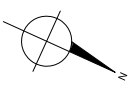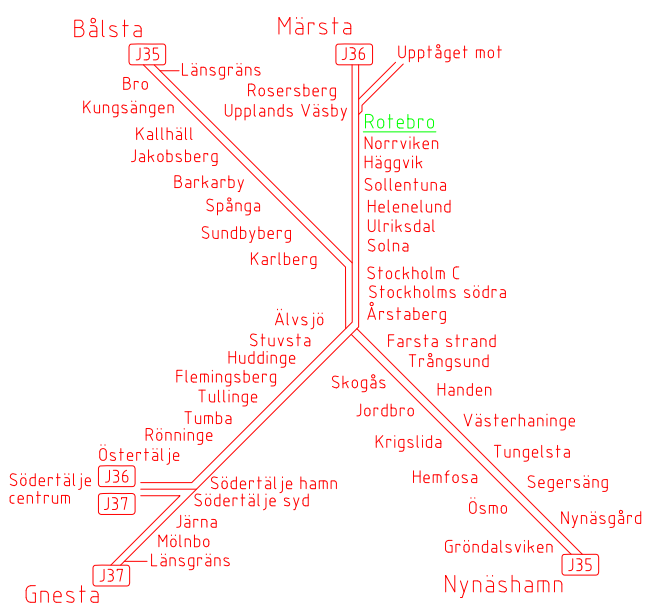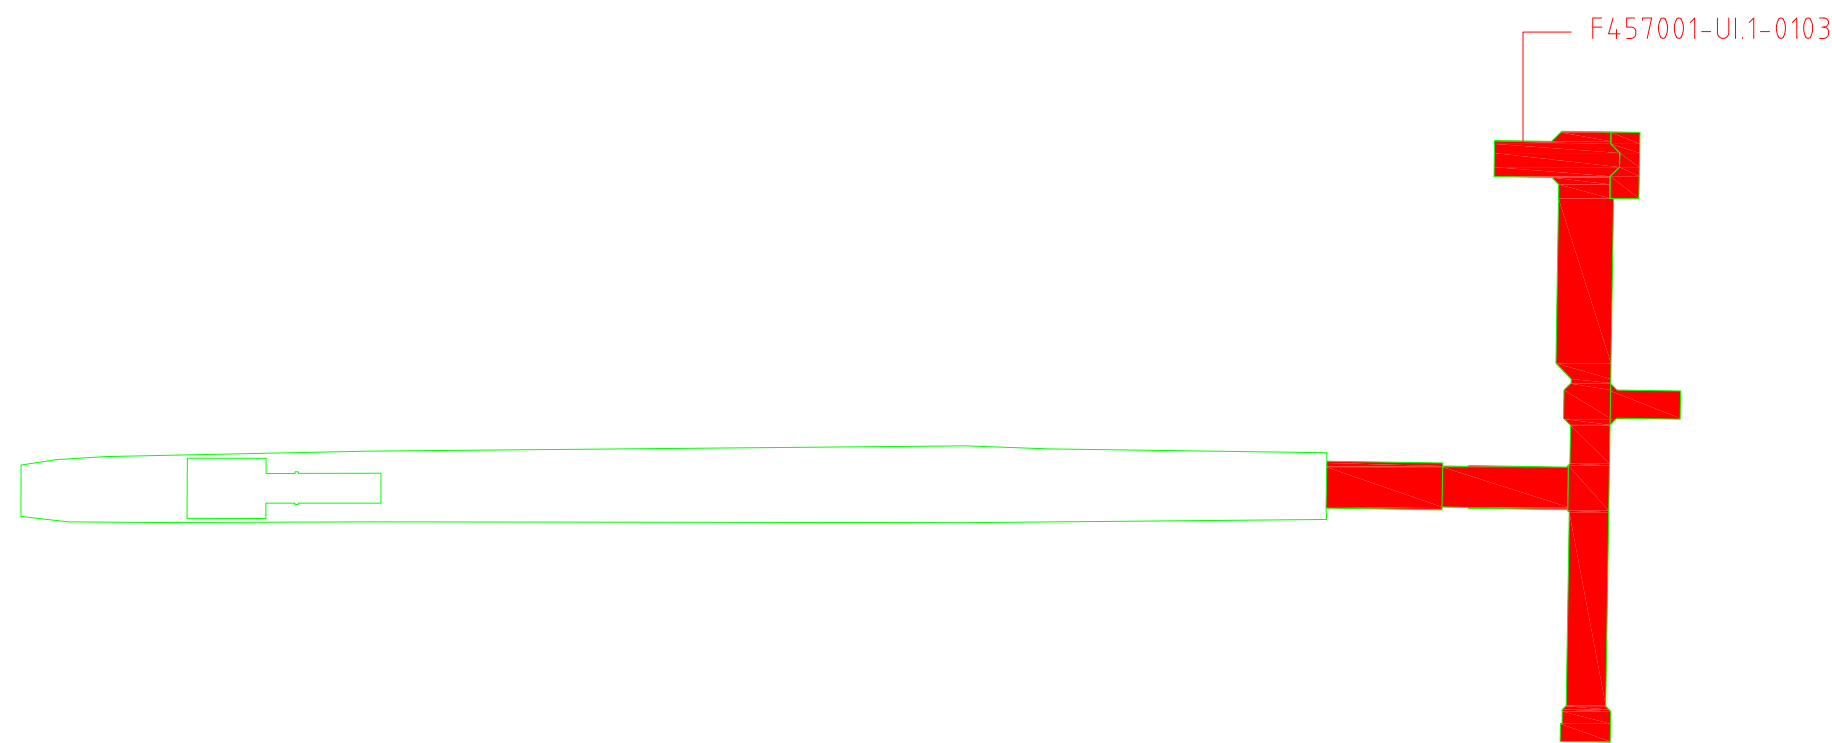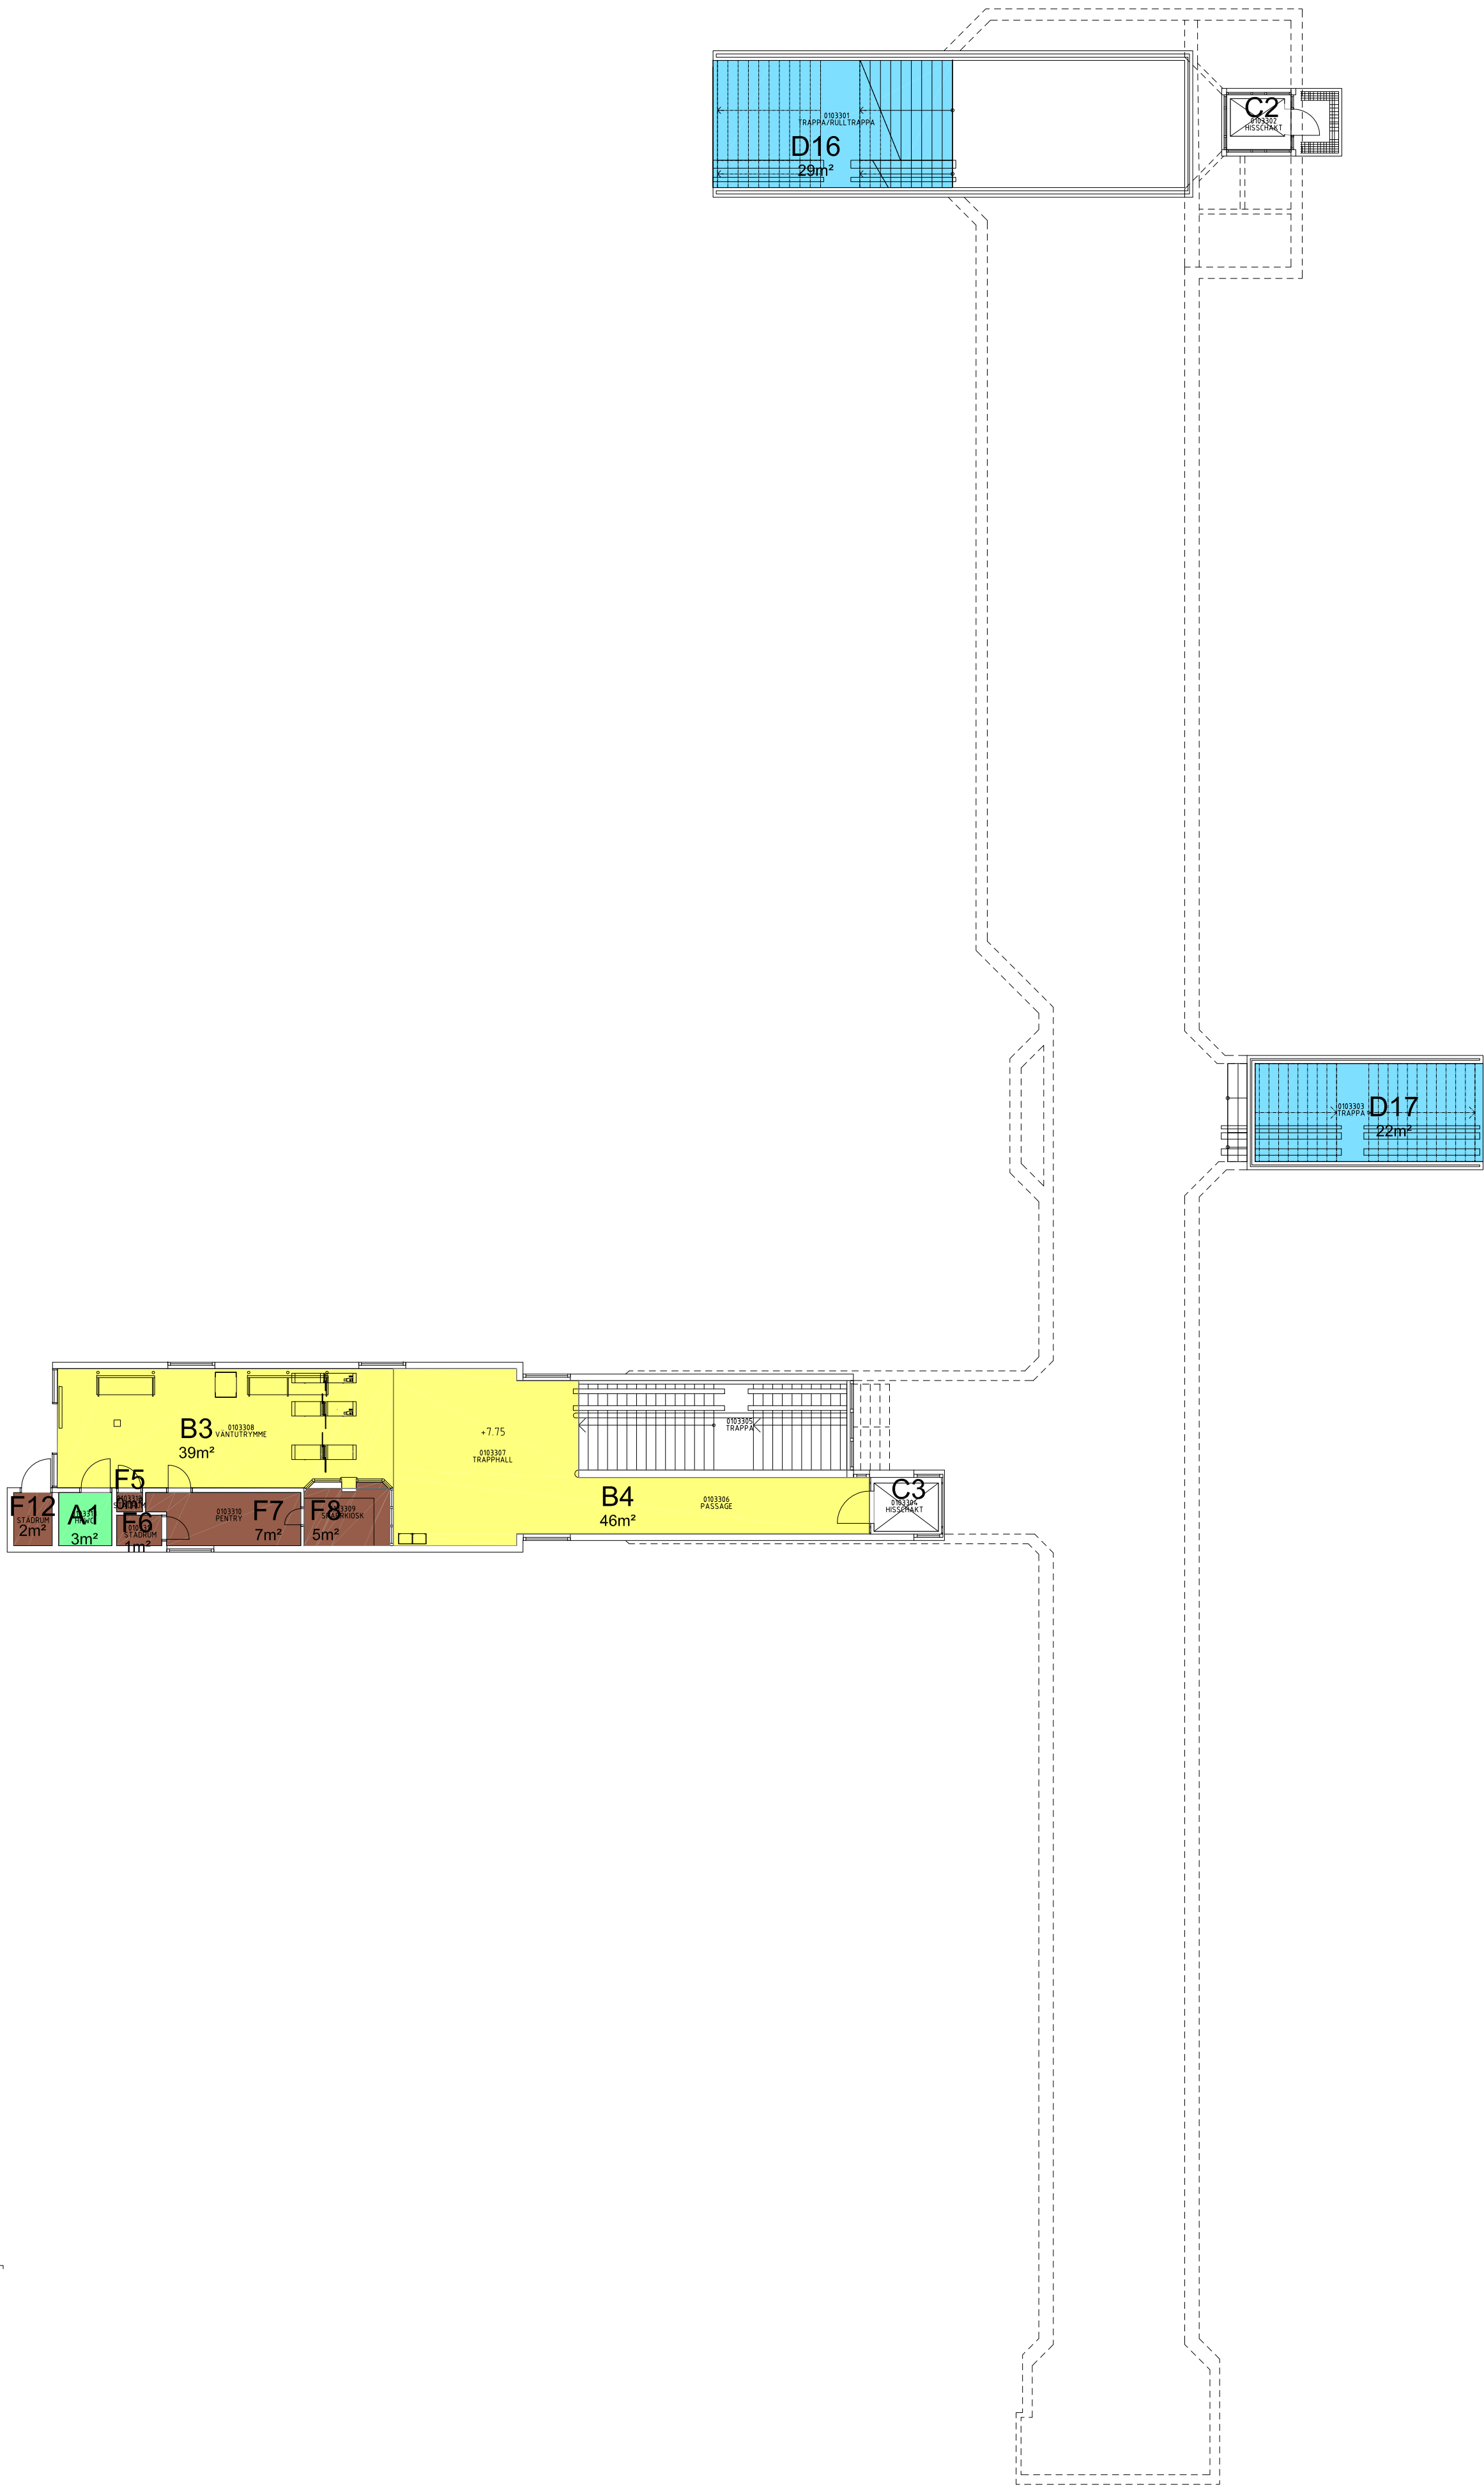

<b>Landstorp</b> <b>Cadhouse</b> Nysstrandsgratan 23, 633 46 ESKILSTUNA Tel: 016-51 71 00 Fax: 016-51 71 02 www.codhouse.se			-	-	-	-	-
Uppdrag nr 2007	Handläggare Matz Fredriksson	Rit/Konst P.Lind	Rev	Ant	Revidering avser	Sign	Datum
Granskad Matz Fredriksson	Godkänd Matz Fredriksson	Tillsynsytor					
Ort Eskilstuna	Datum 2015-03-29	PENDELTÅG ROTEBRO Plattformsplan Plan 3 Planritning					
SL Handläggare	SL Rit/Konstr	Förvaltningsnummer 457001					
SL Granskad Mikael Degerman	SL Godkänd Rima Thor	Format A1	Skala 1:150				
Ort Stockholm	Datum 2015-03-29	Ritningsnummer F457001-UI.1-0103	Blad	Rev			
SL ARKIVNUMMER			5	1	2	4	100000007




XREF:...\A\A-modell\A457001-40-P01.dwg  
...\A\A-modell\A457003-40-P01.dwg  
...\FI-modell\F457001-FI-P01.dwg




FÖRKLARING



- Hissar och rulltrappor
- Tunnelgångar och trappor
- Förhyrdaytor
- Tekniska utrymmen
- Ospec

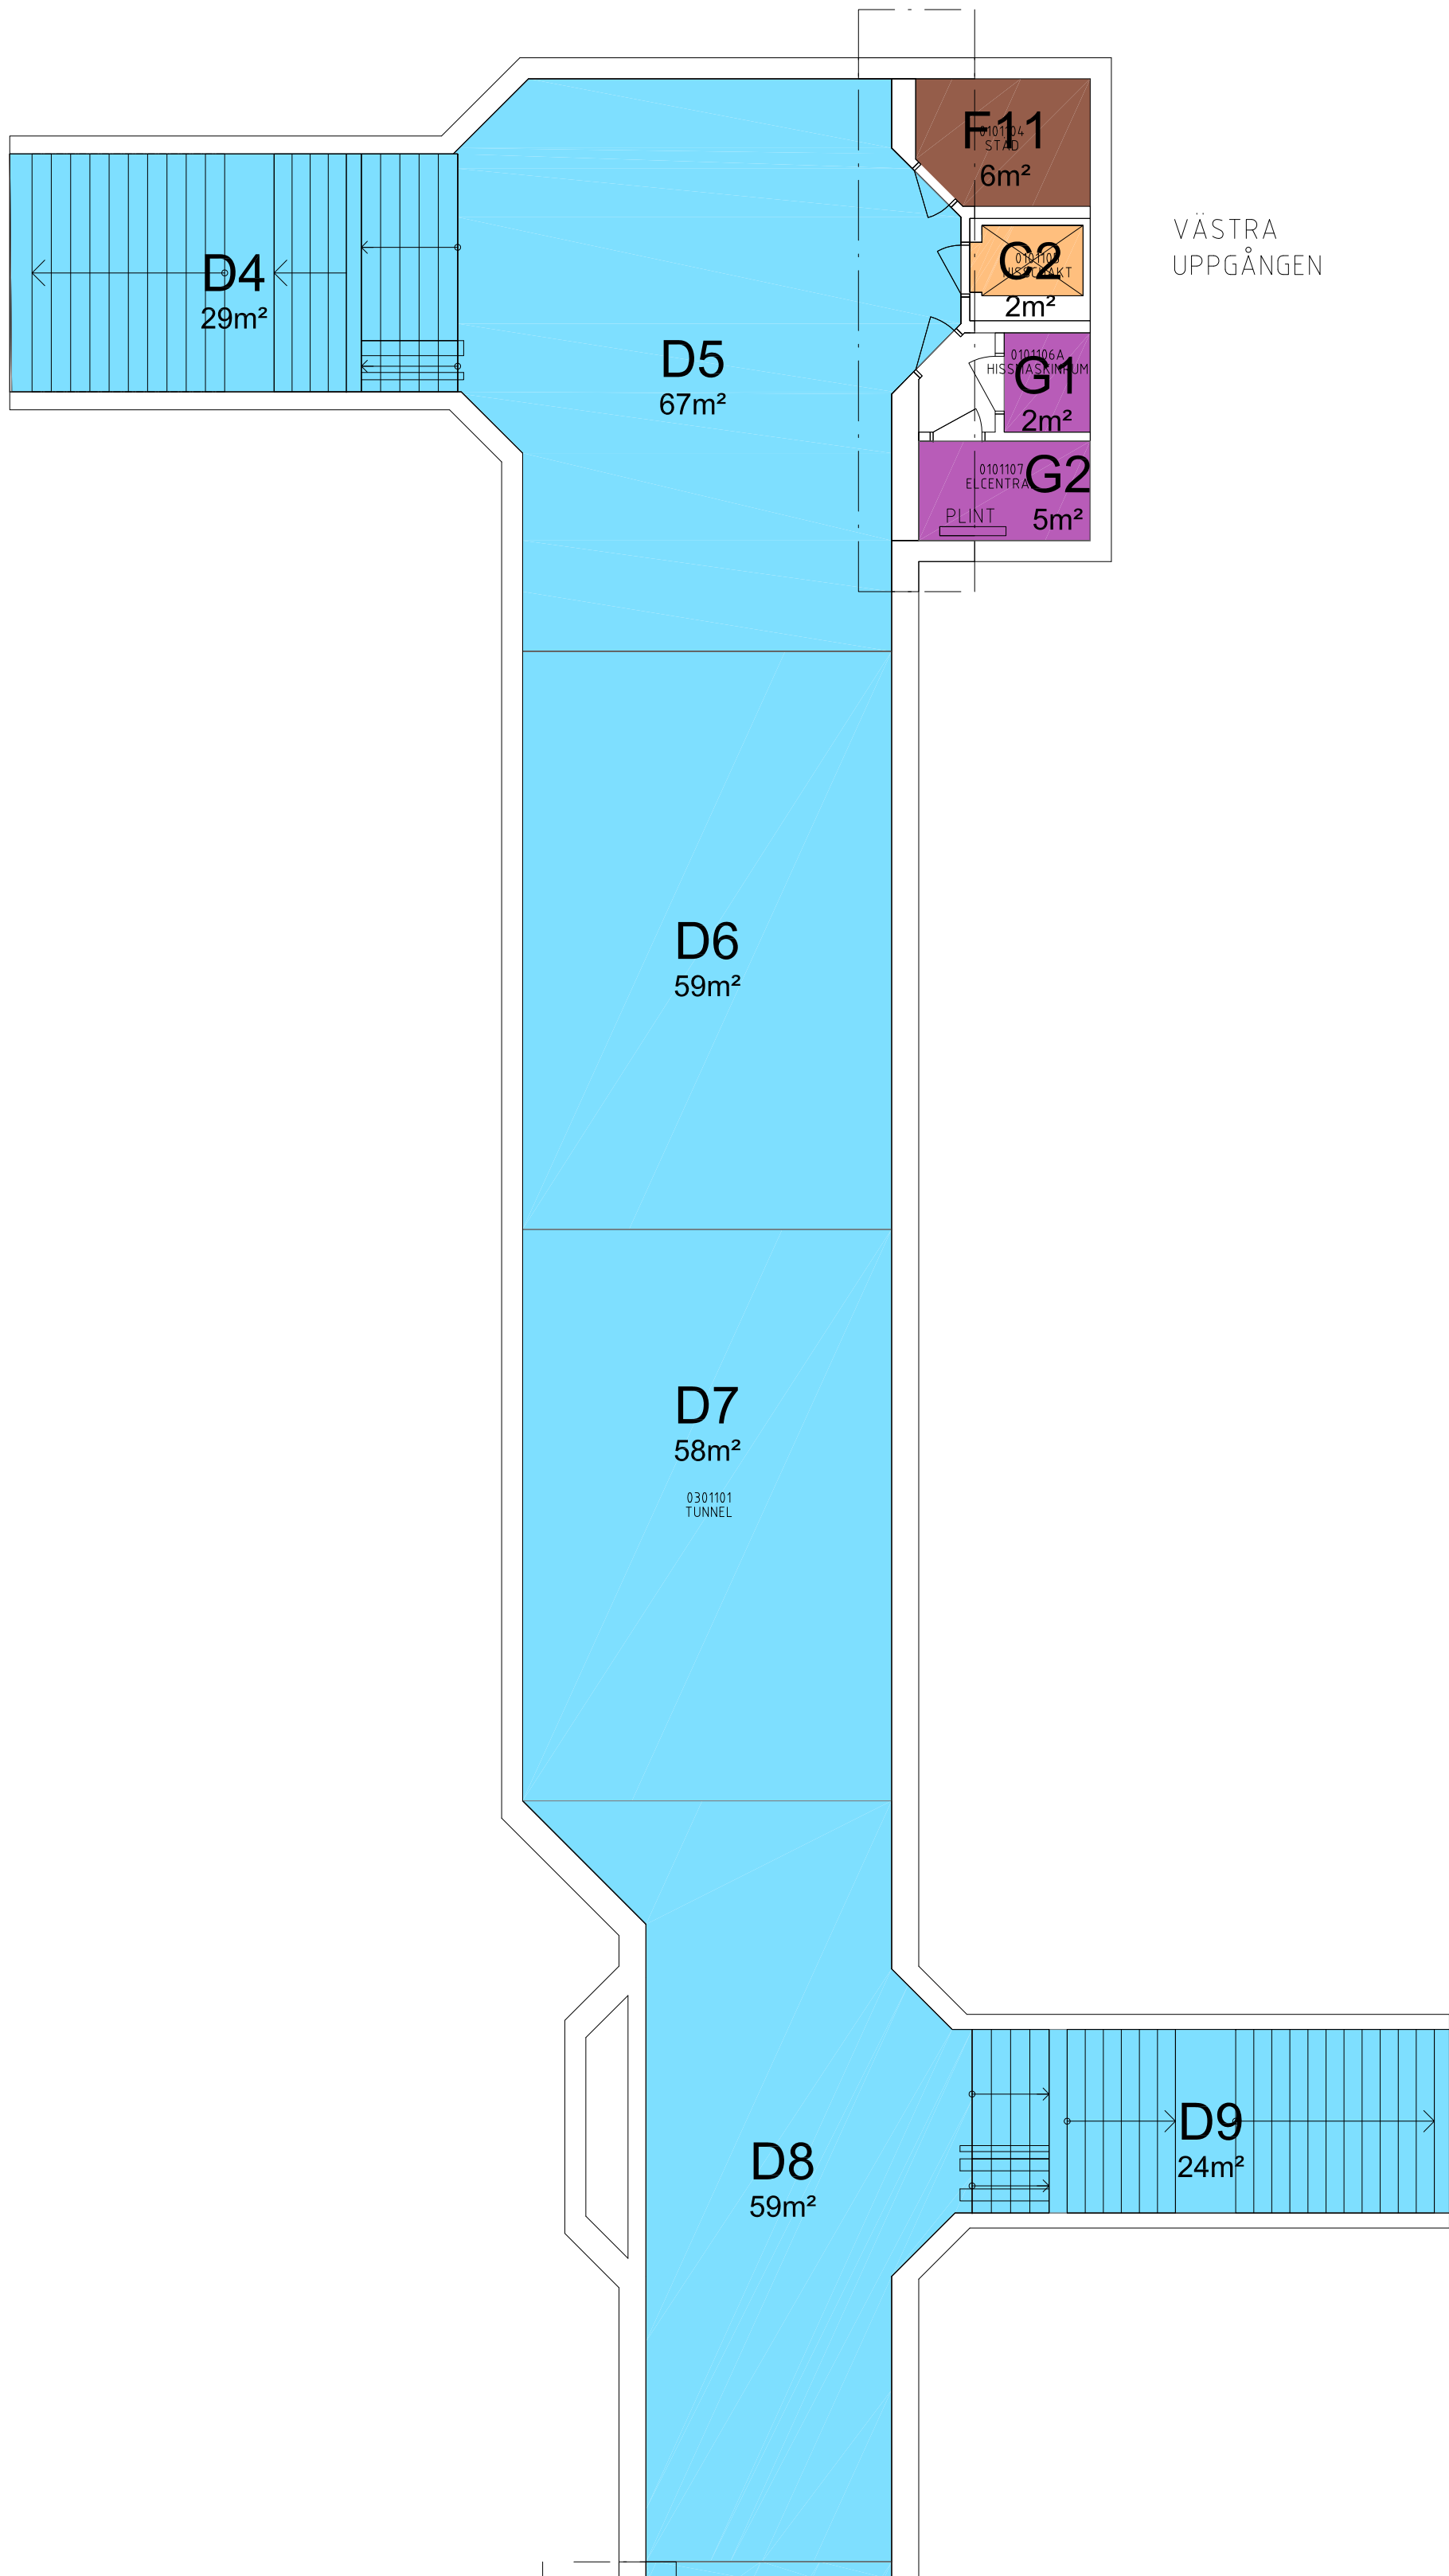Denna ritning är SL:s egendom. Allt obehörigt  
begagnande av ritningen beivras enligt lag.  
AB Storstockholms Lokaltrafik

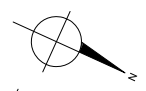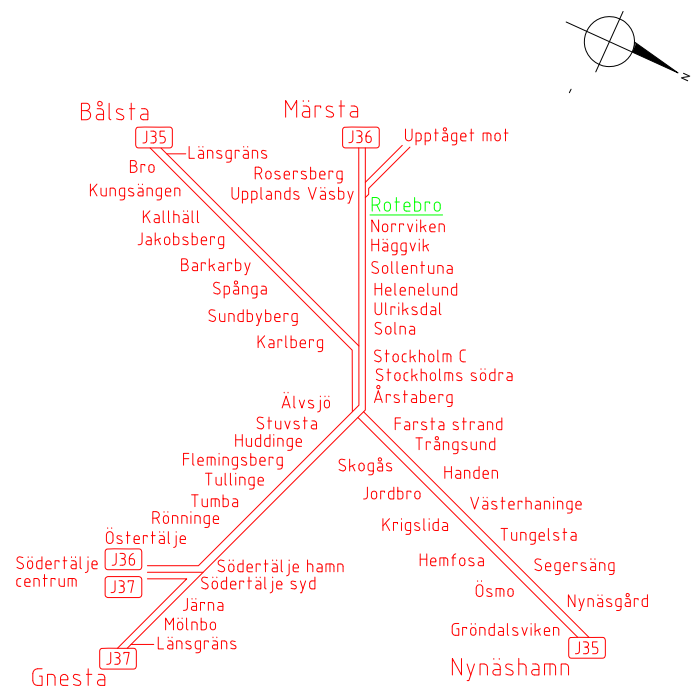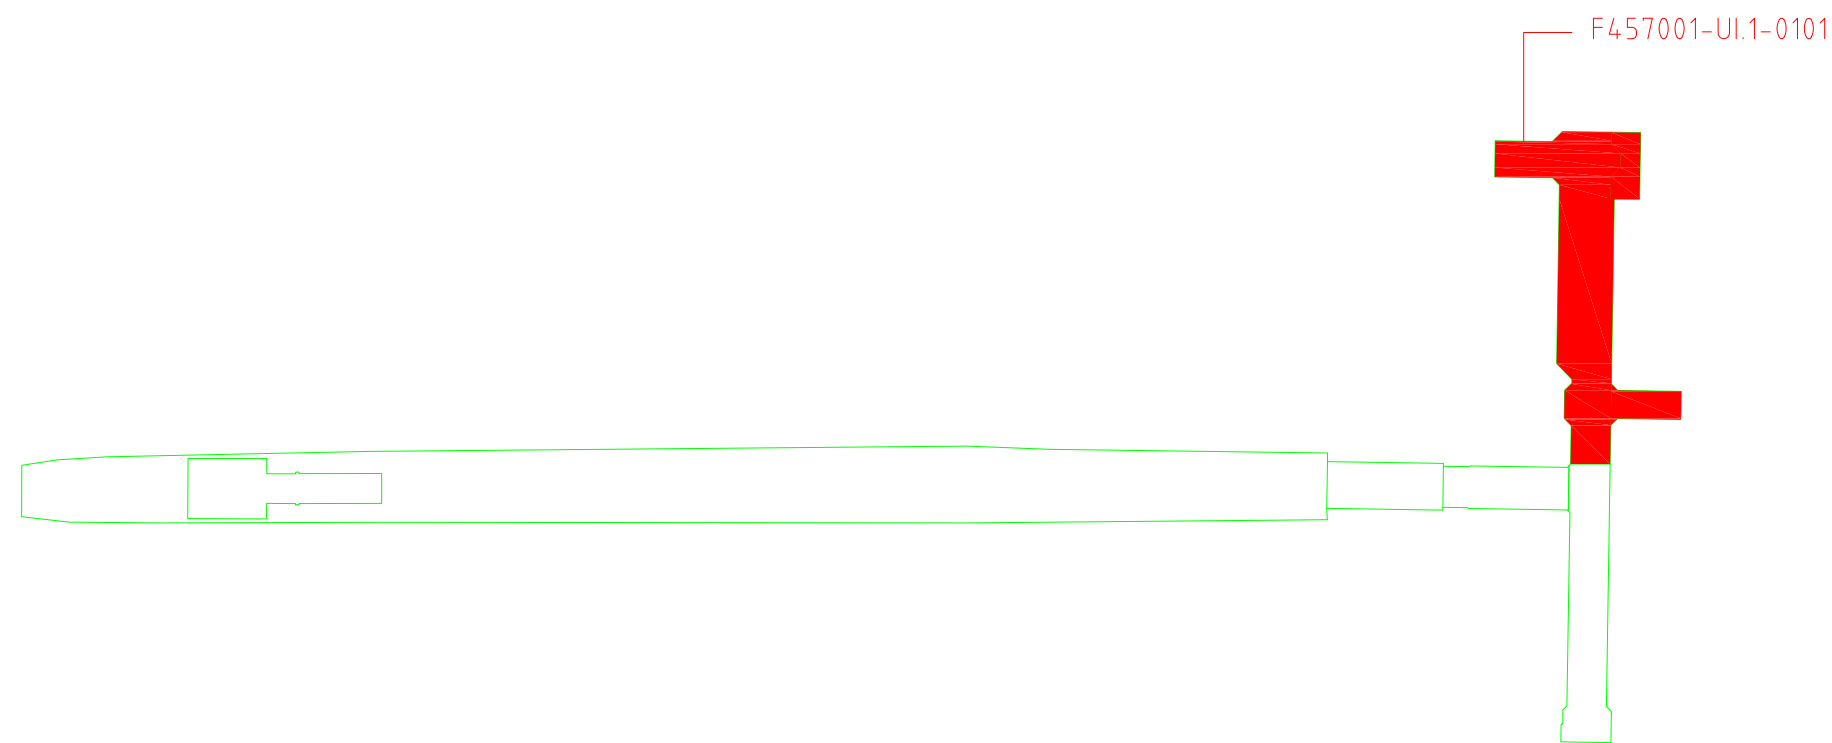

VÄSTRA  
UPPGÅNGEN







<div><div></div><div>Nystrandsgatan 23, 633 46 ESKILSTUNA Tel: 016-51 71 00 Fax: 016-51 71 02 www.codhouse.se</div></div>															
Uppdrag nr 2007	Handläggare Matz Fredriksson	Rit/Konst P.Lind	Rev	Ant	Revidering avser	Sign	Datum								
Granskad Matz Fredriksson	Godkänd Matz Fredriksson	Tillsynsytor													
Ort Eskilstuna	Datum 2015-03-29	PENDELTÅG ROTEBRO Tunnelplan Plan 1 Planritning													
 AB Storstockholms Lokaltrafik															
SL Handläggare	SL Rit/Konst														
SL Granskad Mikael Degerman	SL Godkänd Rima Thor	Forvaltningsnummer 457003	Format A1	Skala 1:100											
Ort Stockholm	Datum 2015-03-29	Ritningsnummer F457003-UI.1-0101				Blad	Rev								
SL ARKIVNUMMER		5	1	2	4	—	1	0	0	0	—	0	0	1	0

XREF: ..\..\A-modell\A457001-40-P01.dwg  
..\..\A-modell\A457003-40-P01.dwg  
..\..\FI-modell\F457001-FI-P01.dwg

FÖRKLARING

- Hissar och rulltrappor
- Tunnelgångar och trappor
- Förhyrdaytor
- Ospe
- Tekniska utrymmen

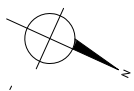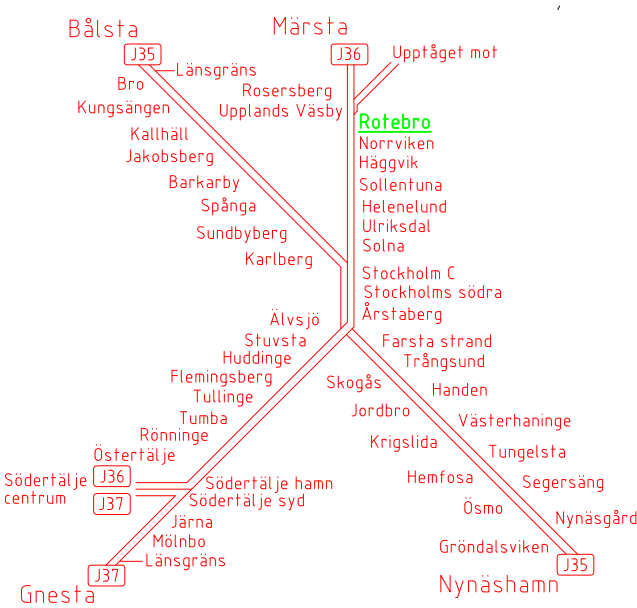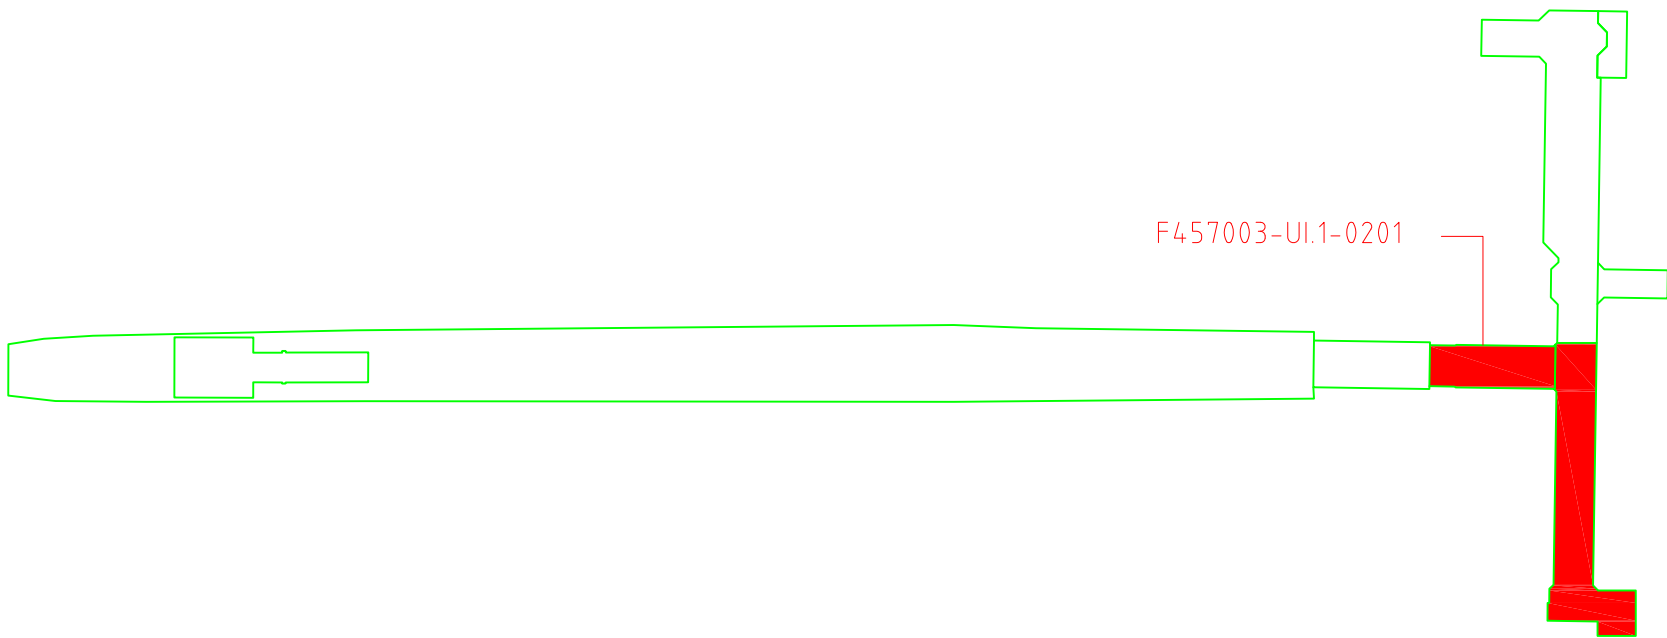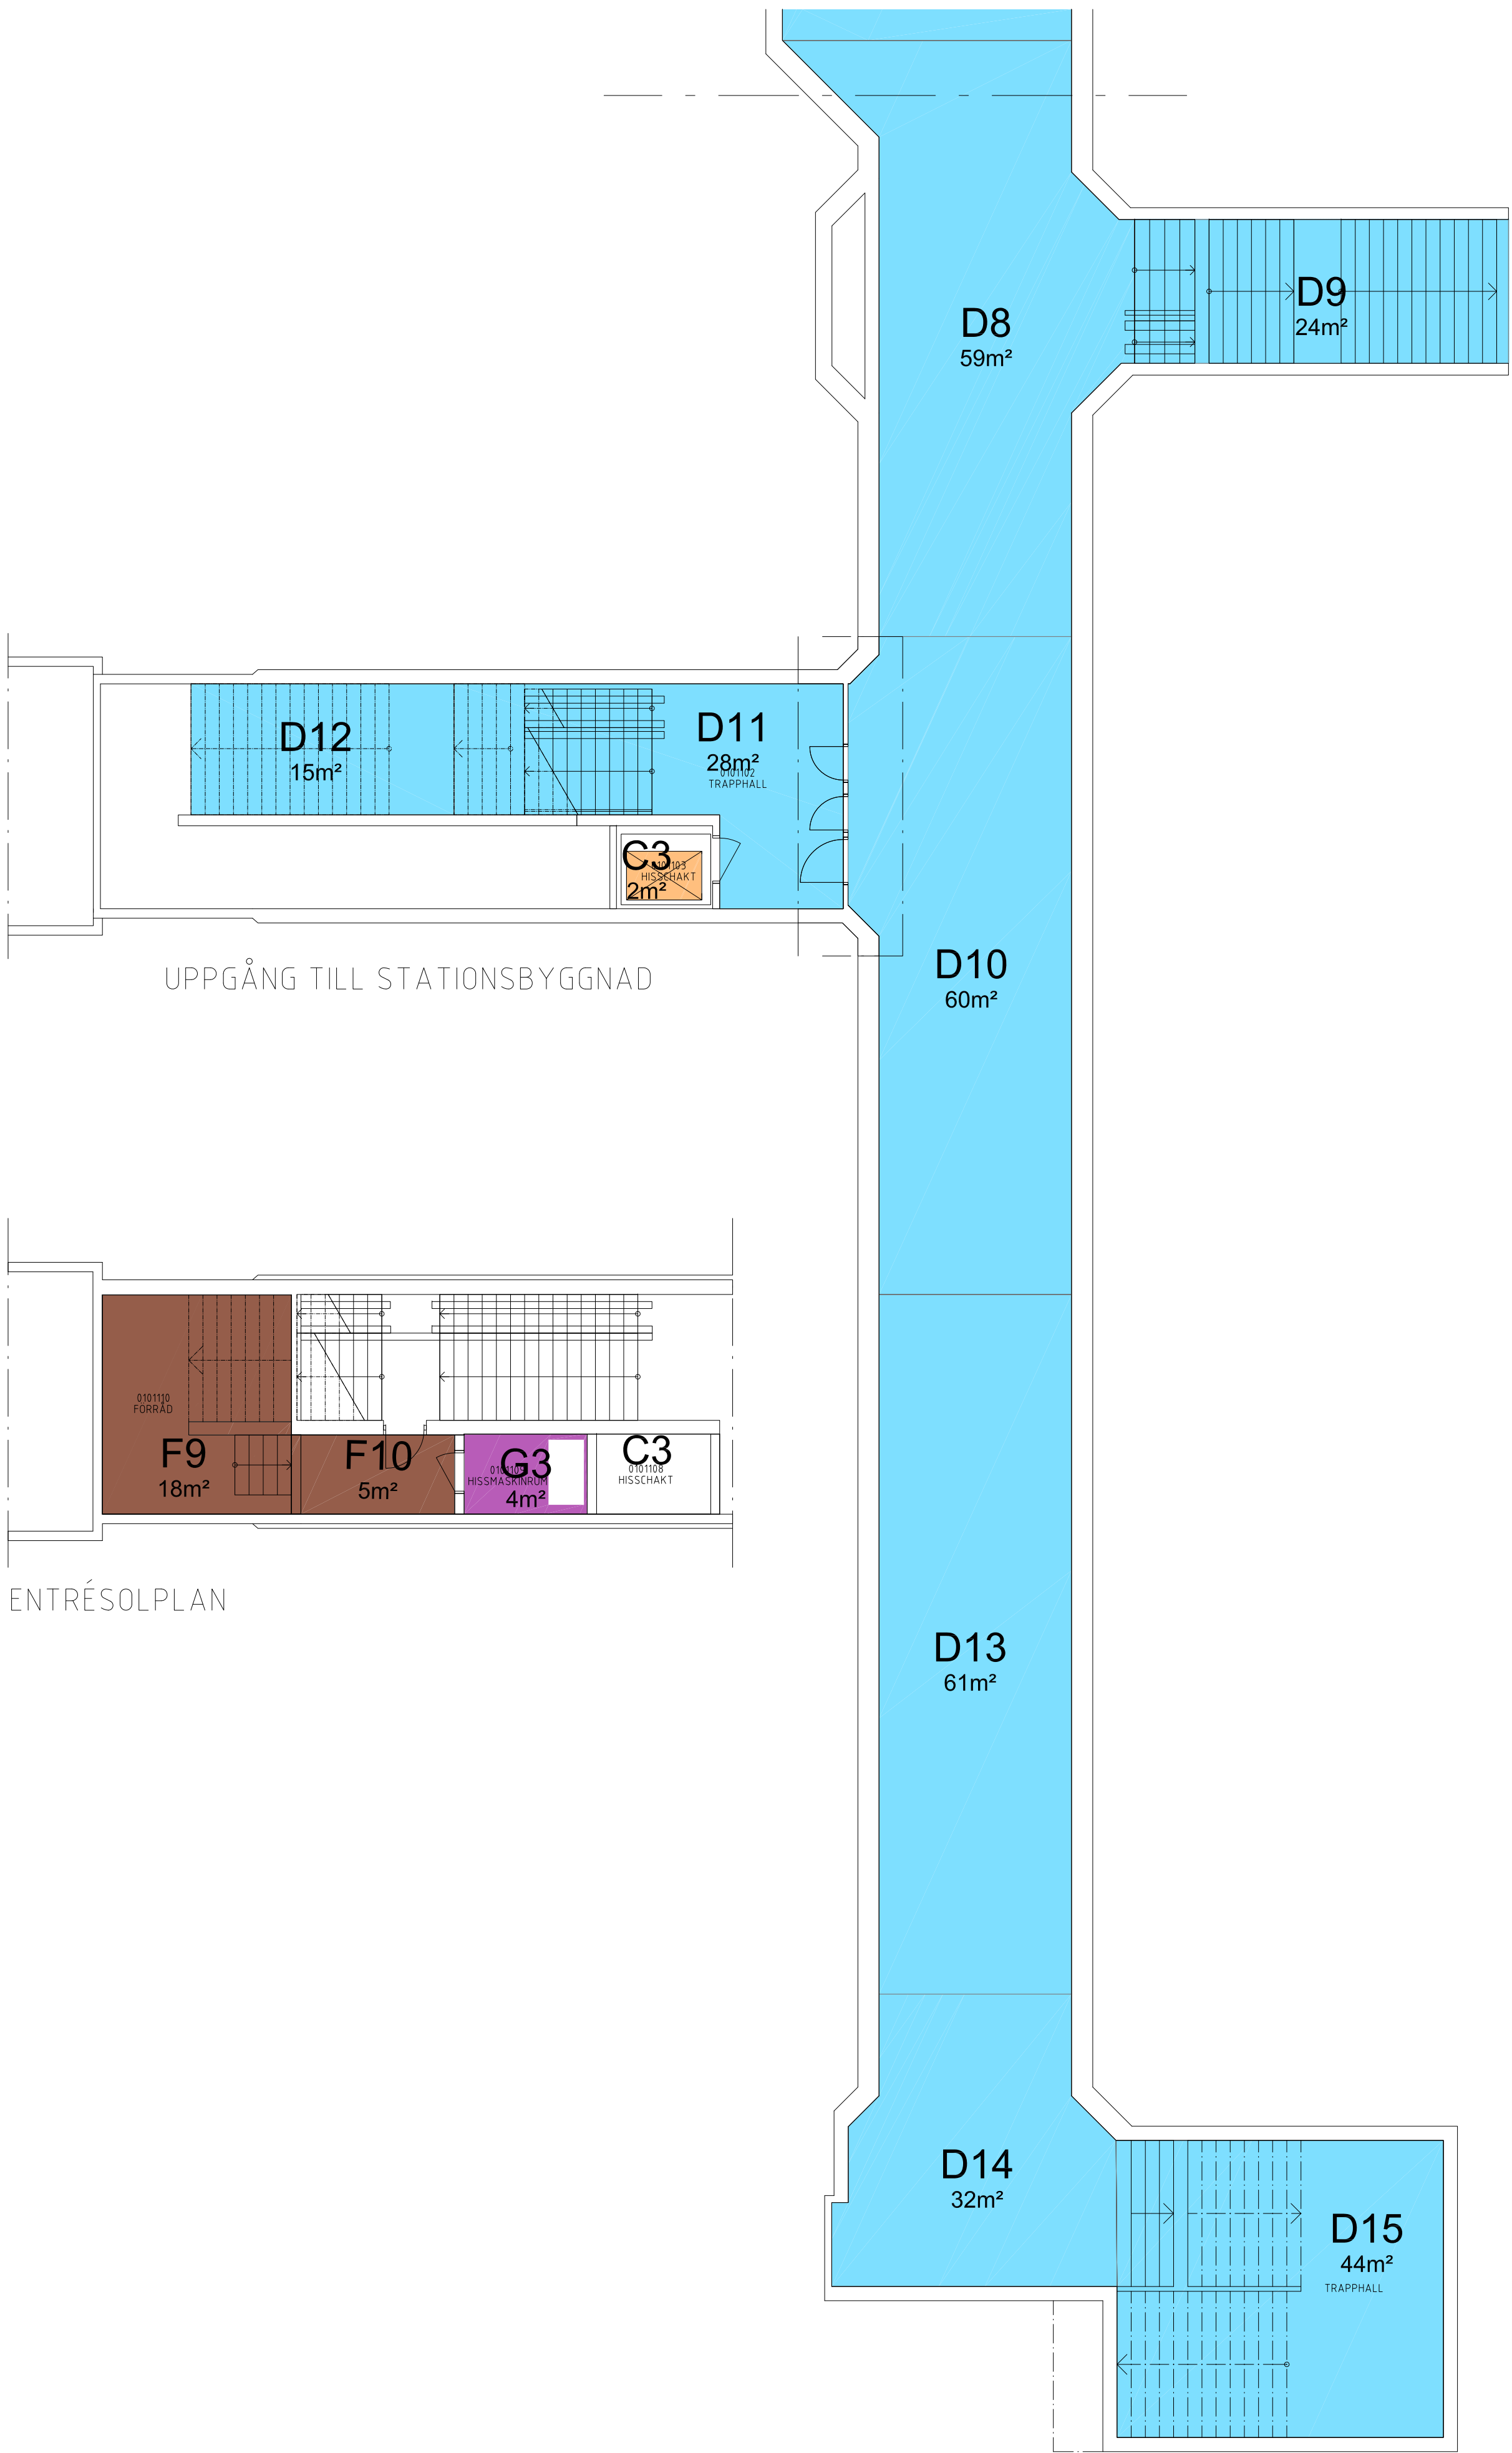

<b>Landstorp</b> <b>Cadhouse</b> Nysstrandsgratan 23, 633 46 ESKILSTUNA Tel: 016-51 71 00 Fax: 016-51 71 02 www.cadhouse.se			-	-	-	-	-
Uppdrag nr 2007	Handläggare Matz Fredriksson	Rit/Konst P.Lind	Rev	Ant	Revidering avser	Sign	Datum
Granskad Matz Fredriksson	Godkänd Matz Fredriksson	Tillsynsytör					
Ort Eskilstuna	Datum 2015-03-29	PENDEL TÅG ROTEBRO Tunnelplan Plan 1 Planritning					
SL Handläggare	SL Rit/Konstr						
SL Granskad Mikael Degerman	SL Godkänd Rima Thor	Förvaltningsnummer 457003 & 457001	Format A1	Skala 1:100			
Ort Stockholm	Datum 2015-03-29	Ritningsnummer F457003-UI.1-0201	Blad	Rev			
SL ARKIVNUMMER			5	1	2	4	1000000009