











Kungsängen 4542 (KÄN)

Tillsynsytor

Rev	Ant	Revideringen avser	Sign	Datum

**Profilförklaring & totalarea**





Kungsängen 4542 (KÄN)				
Område	Färg		Beskrivning	Yta (m²)
A		Grön	Kundtoaletter	3
B		Gul	Stationsytor inomhus, vänthallar, väntkurer	134
C		Orange	Hissar	31
D		Blå	Tunnelgångar, trappor inomhus samt	110
E		Röd	Perronger samt trappor utomhus	2510
F		Brun	Förhyrda ytor	62
G		Magenta	Tekniska utrymmen	100
H		Grå	Trygghetsrum	4
I		Vit	Ospec	0
J		Rosa	Kommersiella ytor	6
Samtliga tillsynsområdets totala yta:				2960


XREF: ..\A\A-modell\A454202-40-P01.dwg
..\F-modell\F454202-F1-P01.dwg

FÖRKLARING



Perronger, trappor utomhus

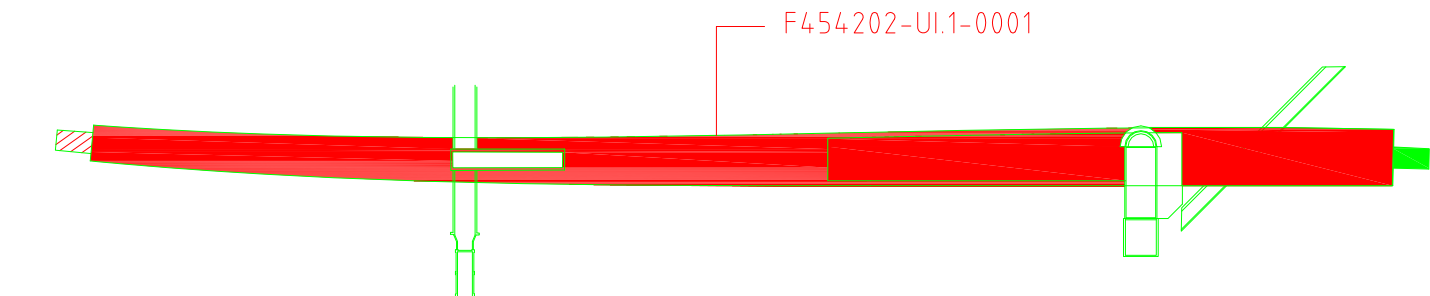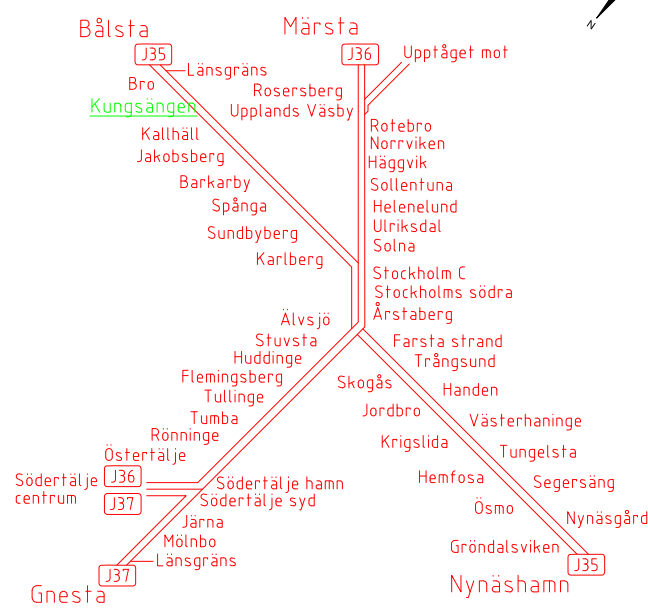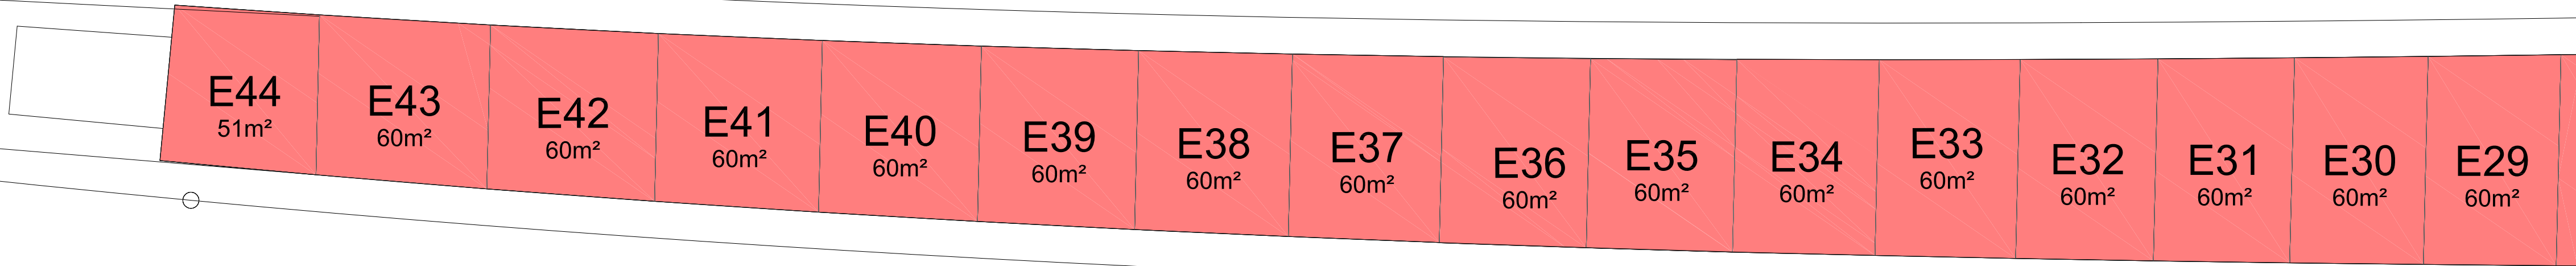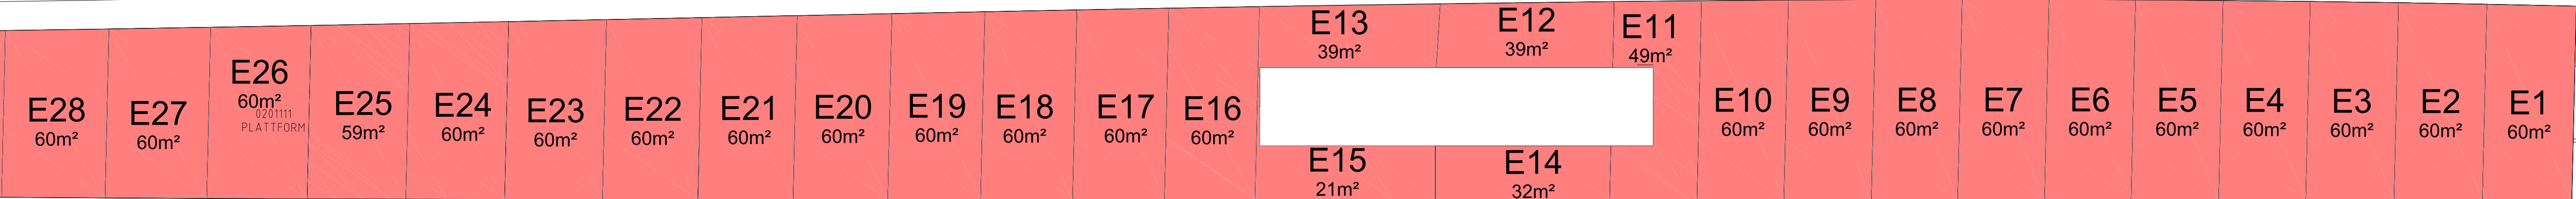

 Nysirandsgatan 23, 633 46 ESKILSTUNA Tel: 016-51 71 00 Fax: 016-51 71 02 www.codhouse.se																	
Uppdrag nr 2007		Handläggare Matz Fredriksson		Rit/Konst P.Lind		Rev	Ant	Revidering avser	Sign	Datum							
Granskad Matz Fredriksson		Godkänd Matz Fredriksson				Tillsynsytör											
Ort Eskilstuna		Datum 2015-03-29		PENDEL TÅG KUNGSÅNGEN Markplan, plattform Plan 1 Planritning													
 AB Storstockholms Lokaltrafik																	
SL Handläggare Rima Thor		SL Rit/Konstr Mikael Degerman		Förvaltningsnummer 454202			Format A1	Skala 1:200									
Ort Stockholm		Datum 2015-03-29		Ritningsnummer F454202-UI.1-0001				Blad	Rev								
SL ARKIVNUMMER				5	3	2	4	—	1	0	0	0	—	0	0	0	6





Denna ritning är SLS egendom. Allt obehörigt
begagnande av ritningen beivras enligt lag.
AB Storstockholms Lokaltrafik

XREF: ... \A\A-modell\A454201-40-P01.dwg
... \U-modell\U454201-UI-P01.dwg

FÖRKLARING

- Tunnelgångar och trappor
- Förhyrdaytor
- Hissar och rulltrappor
- Tekniska utrymmen
- Trygghetsrum

Denna ritning är SLS egenhet. Allt obehörigt begagnande av ritningen beivras enligt lag.
AB Storstockholms Lokaltrafik

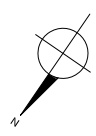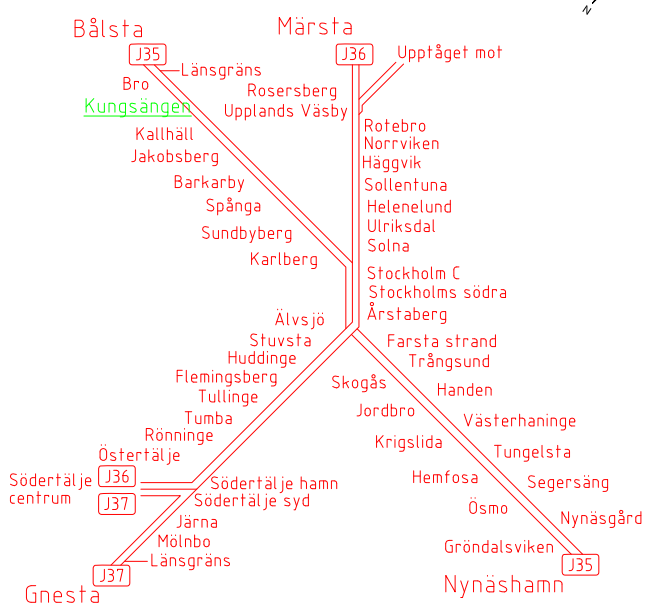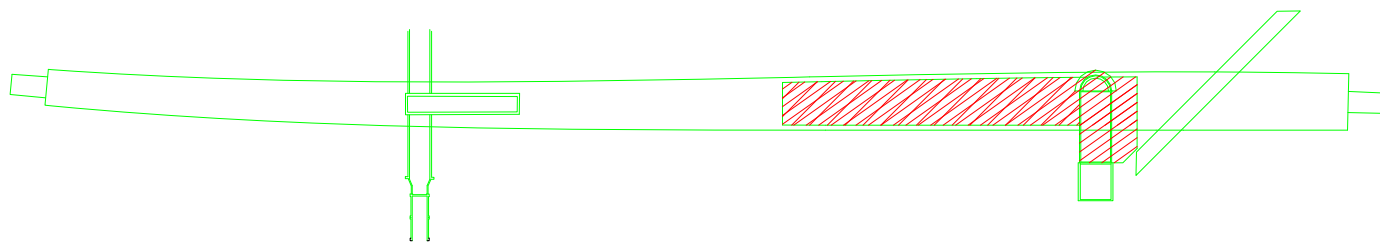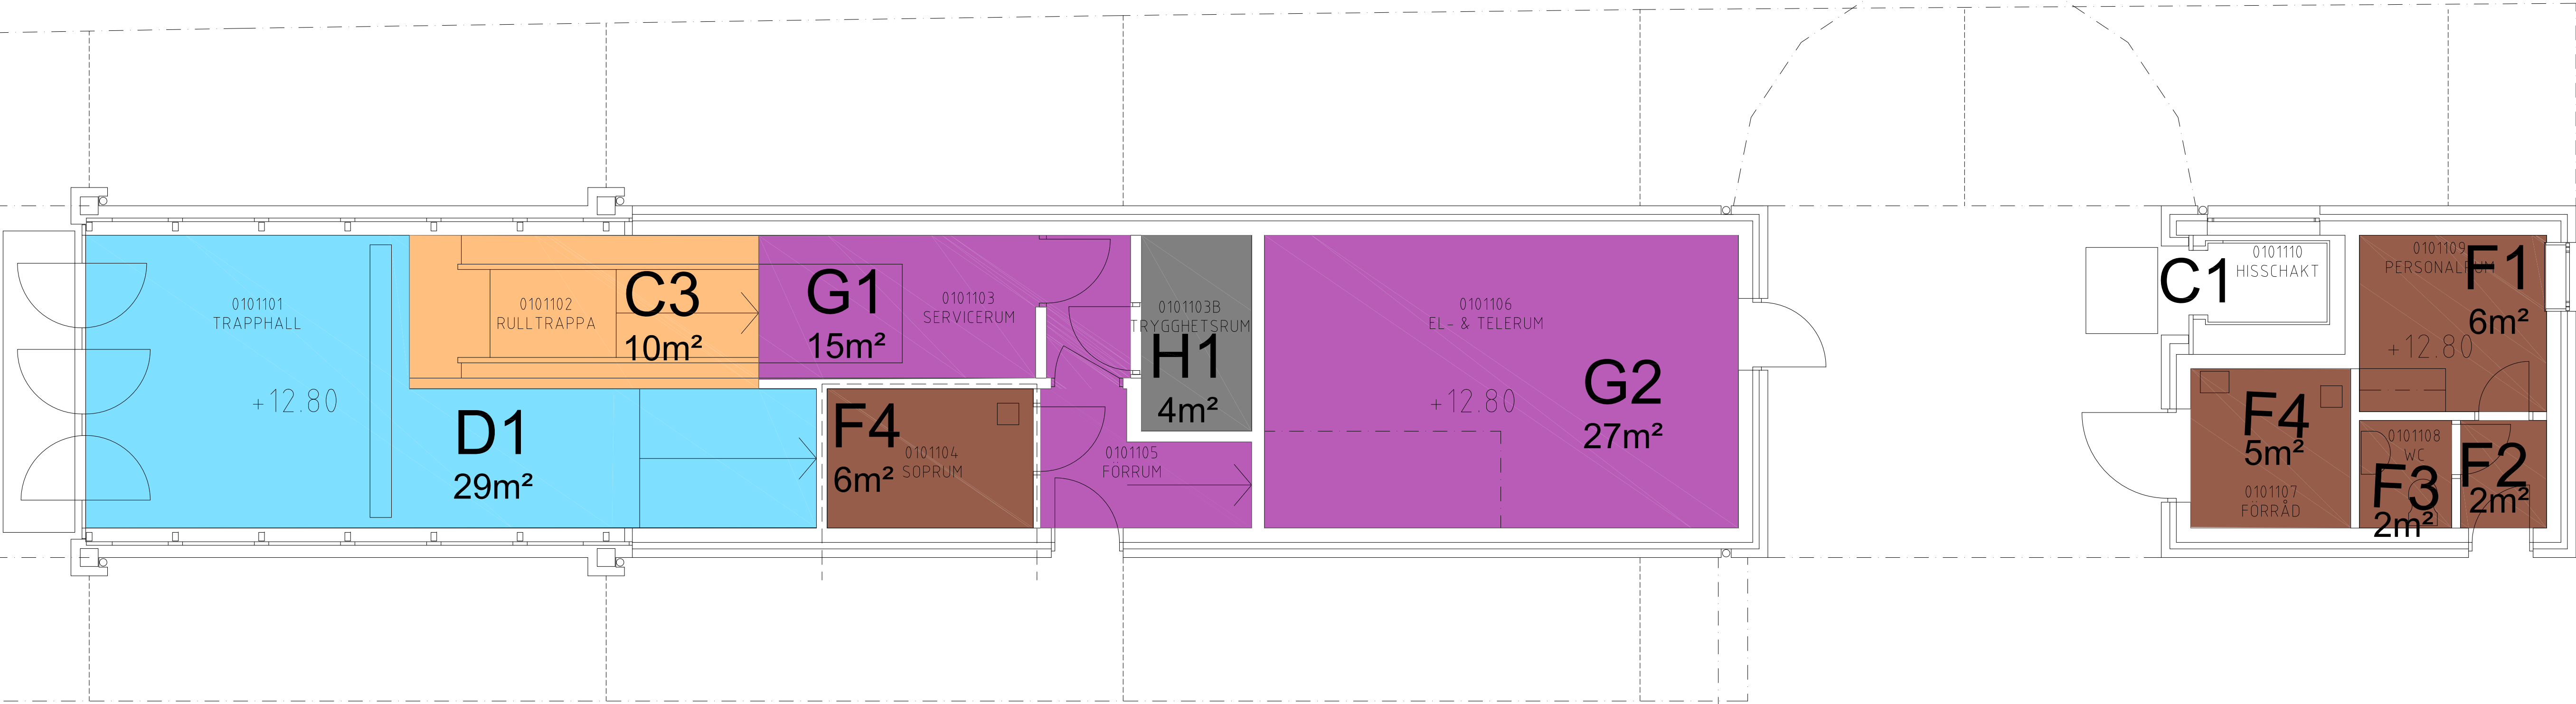





Landstorp Cadhouse Nysstrandsgratan 23, 633 46 ESKILSTUNA Tel: 016-51 71 00 Fax: 016-51 71 02 WWW.CADHOUSE.SE									
Uppdrag nr 2007	Handläggare Matz Fredriksson	Rit/Konstr P.Lind	Rev	Ant	Revidering avser	Sign	Datum		
Granskad Matz Fredriksson	Godkänd Matz Fredriksson	Tillsynsytör							
Ort Eskilstuna	Datum 2015-03-29	PENDEL TÅG KUNGSÄNGEN Markplan Plan 1 Planritning							
SL AB Storstockholms Lokaltrafik									
SL Handläggare Rima Thor	SL Rit/Konstr .	SL Godkänd Mikael Degerman	Ritningsnummer F454201-UI.1-0001	Format A1	Skala 1:50	Blad	Rev		
Ort Stockholm	Datum 2015-03-29	SL ARKIVNUMMER 5 3 2 4 - 1 0 0 0 - 0 0 0 4							


XREF: ..\..\A-modell\4454201-40-P02.dwg
..\U-modell\4454201-UI-P02.dwg

FÖRKLARING

- Tunnelgångar och trappor
- Hissar och rulltrappor
- Tekniska utrymmen
- Ospec

Denna ritning är SLS egenhet. Allt obehörigt
begagnande av ritningen beivras enligt lag.
AB Storstockholms Lokaltrafik

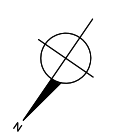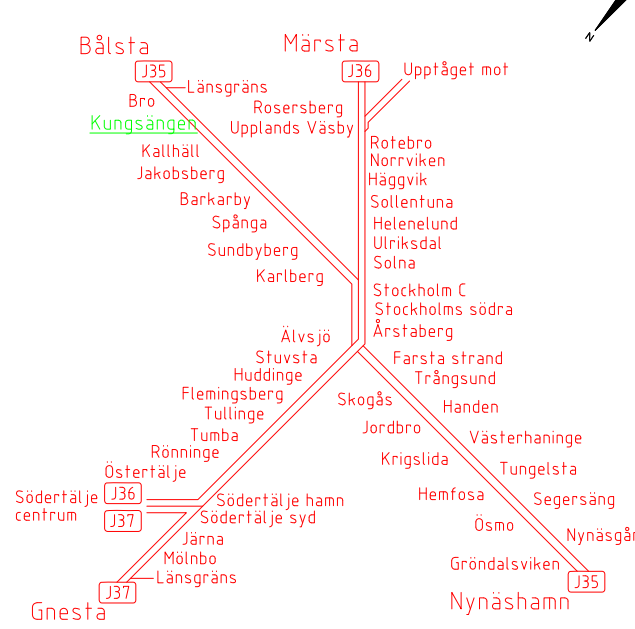
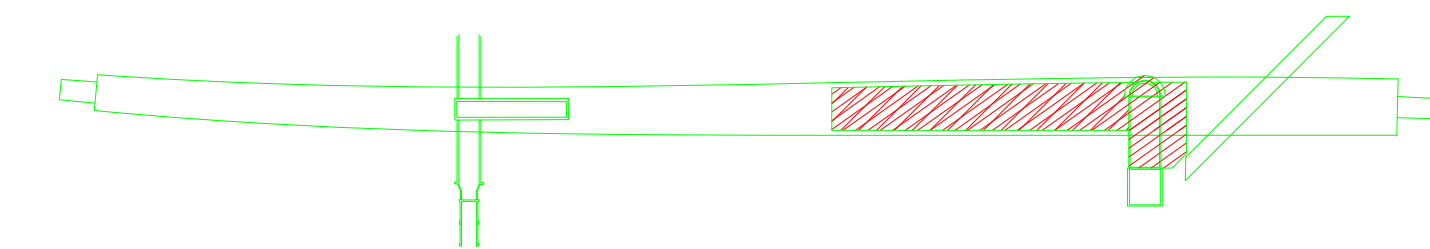
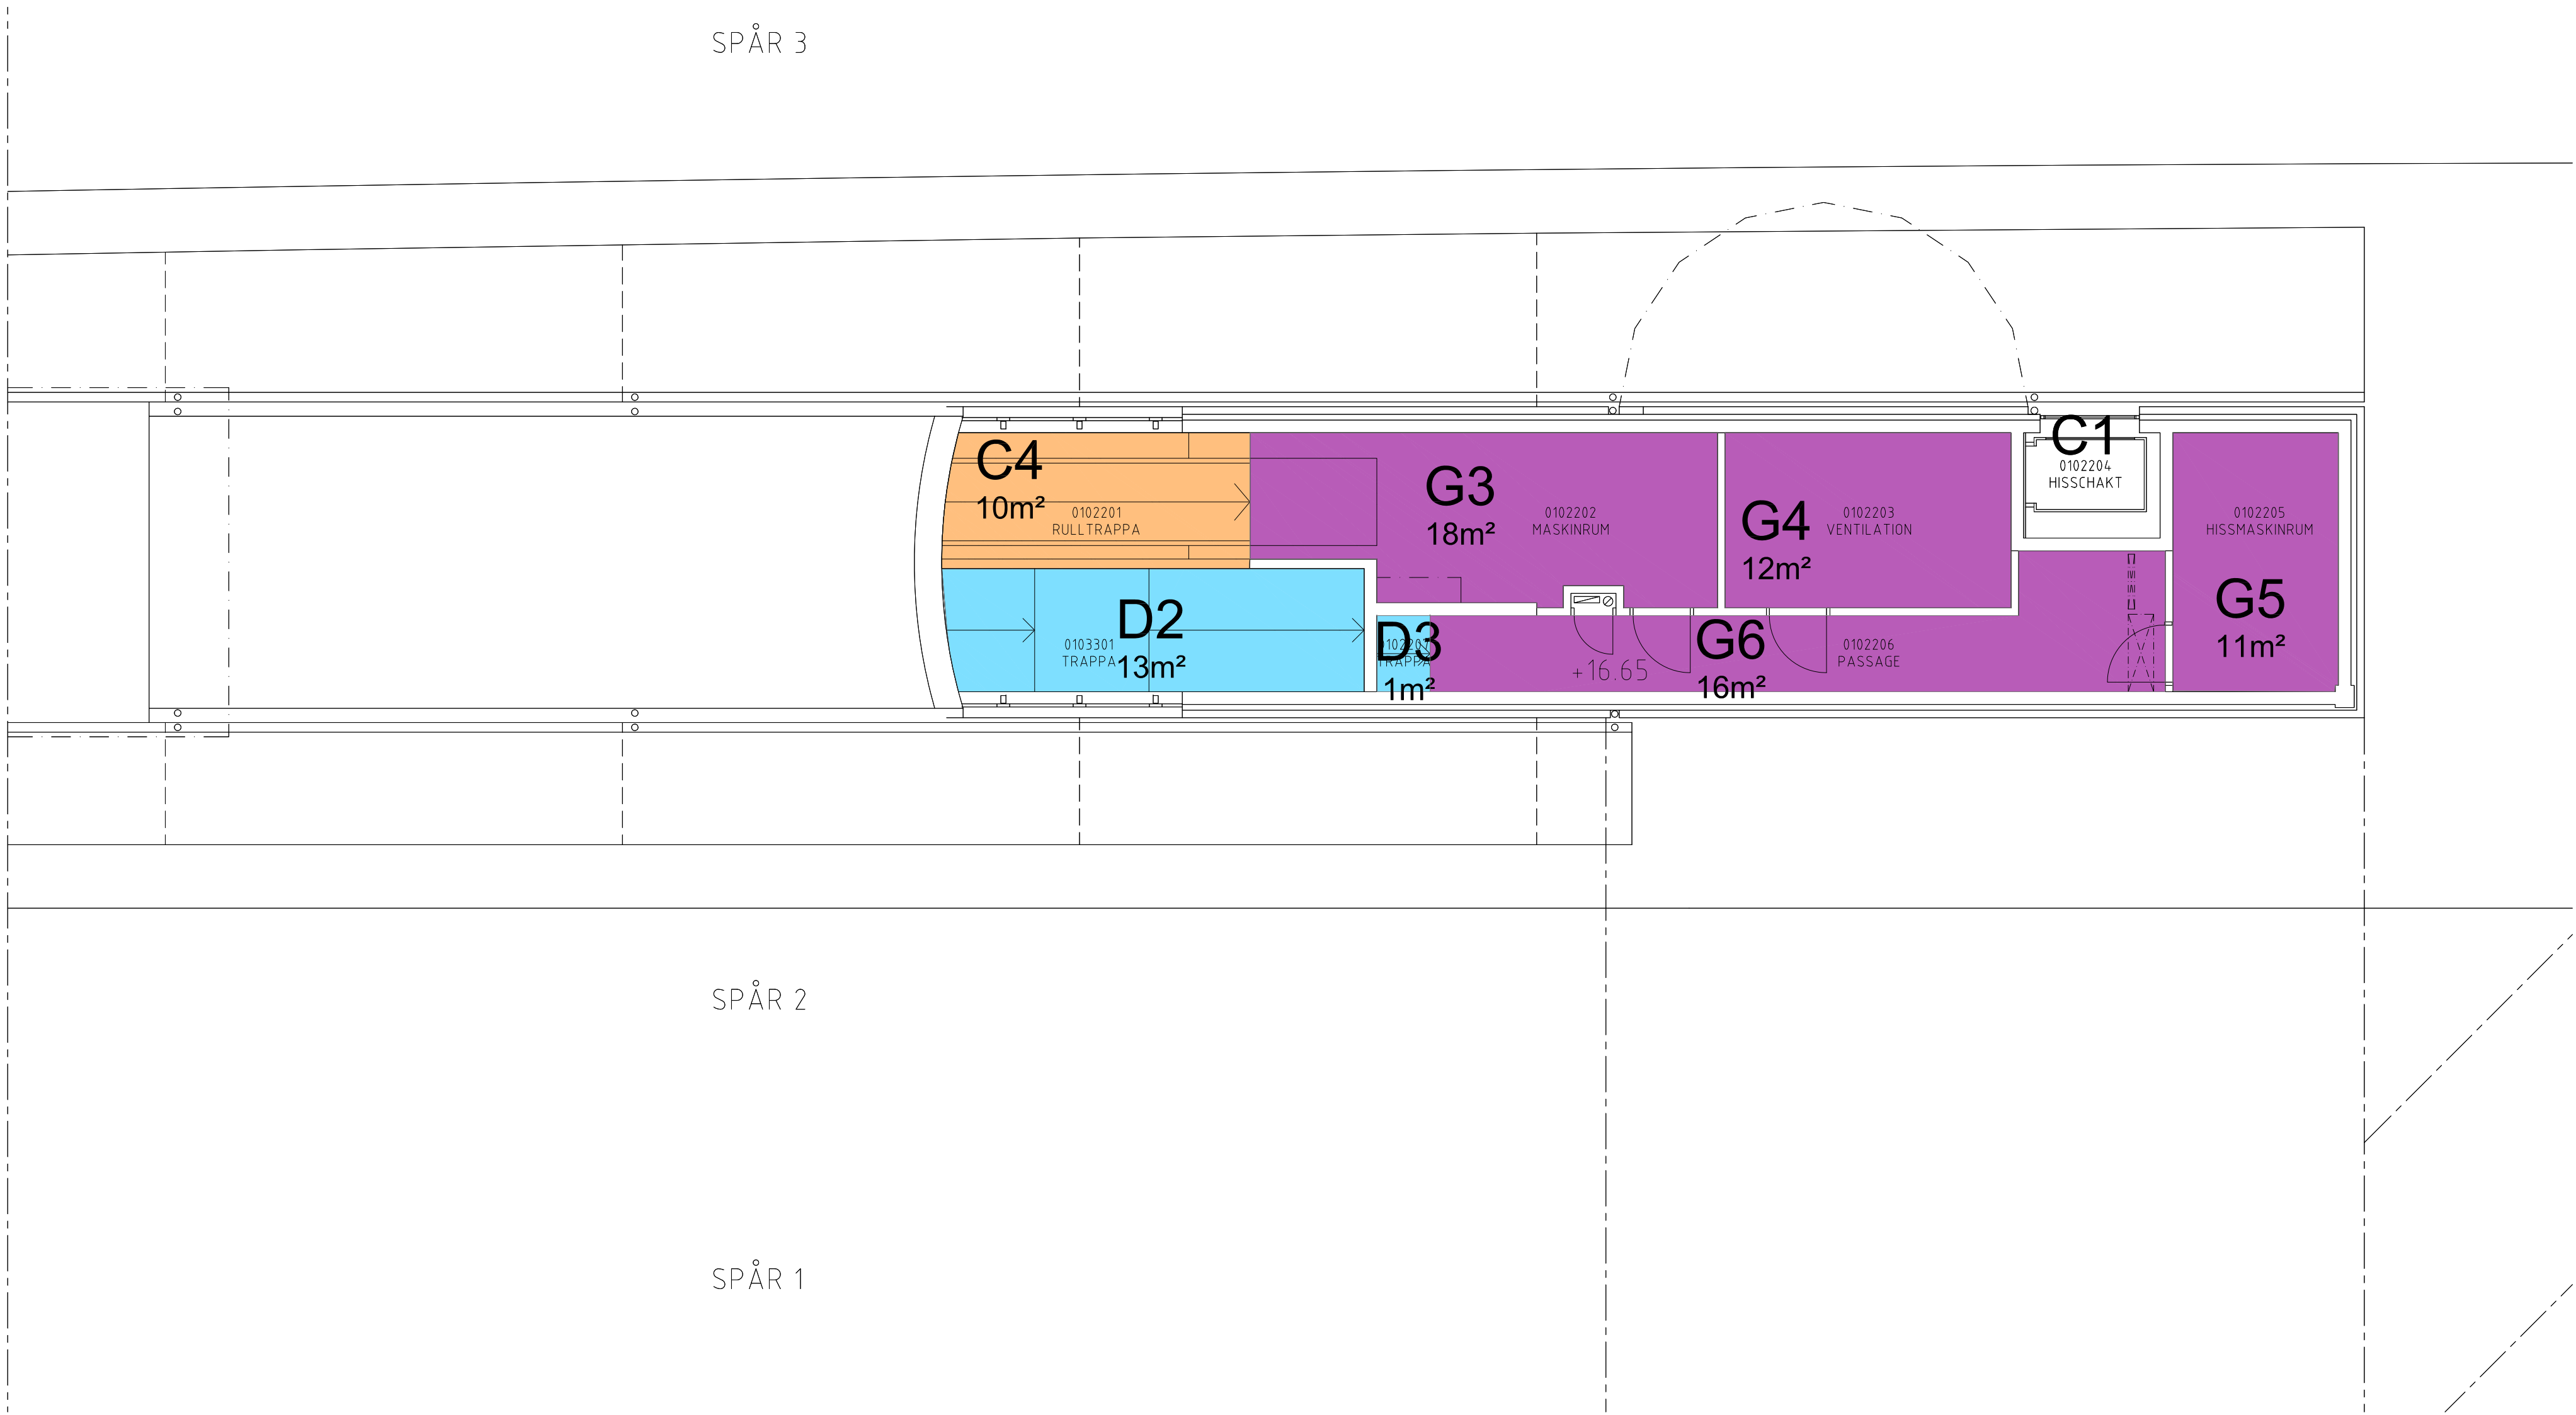




<div><div>Landstorps Cadhouse</div><div>Nystrandsgratan 23, 633 46 ESKILSTUNA Tel: 016-51 71 00 Fax: 016-51 71 02 www.cadhouse.se</div></div>															
Uppdrag nr 2007	Handläggare Matz Fredriksson	Rit/Konst P.Lind	Rev	Ant	Revidering avser	Sign	Datum								
Granskad Matz Fredriksson	Godkänd Matz Fredriksson	Tillsynsytör													
Ort Eskilstuna	Datum 2015-03-29	PENDELTÅG KUNGSÅNGEN Maskinrumsplan Plan 2 Planritning													
 AB Storstockholms Lokaltrafik															
SL Handläggare Rima Thor	SL Rit/Konstr	Förvaltningsnummer 454201			Format A1	Skala 1:75									
SL Granskad Mikael Degerman	SL Godkänd Rima Thor	Ritningsnummer F454201-UI.1-0002				Blad	Rev								
Ort Stockholm	Datum 2015-03-29														
SL ARKIVNUMMER		5	3	2	4	—	1	0	0	0	—	0	0	0	5

XREF: ..\A\A-model\A454201-40-P03.dwg
..\FI-model\FI454201-FI-P03.dwg

FÖRKLARING

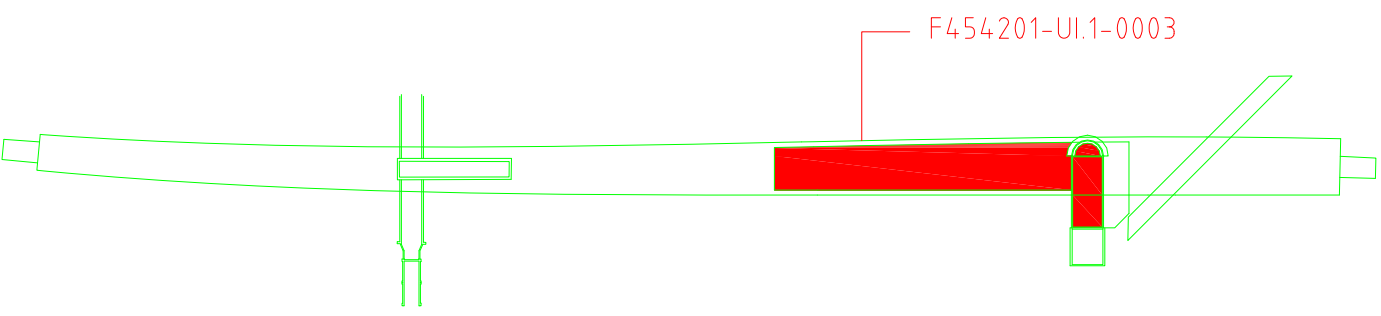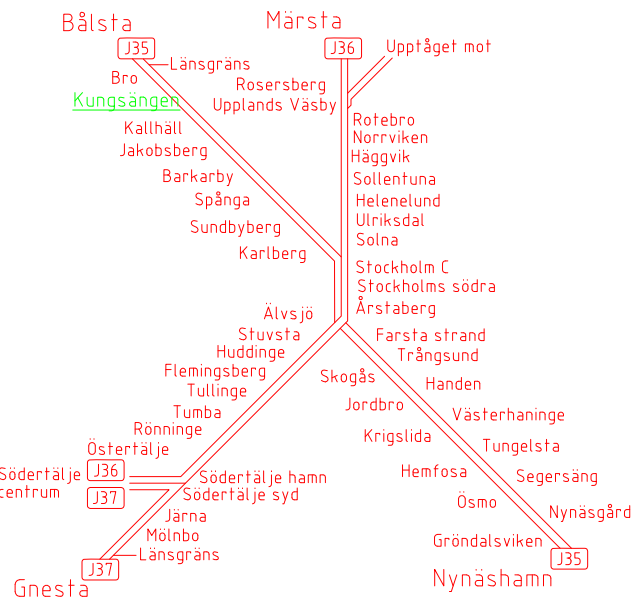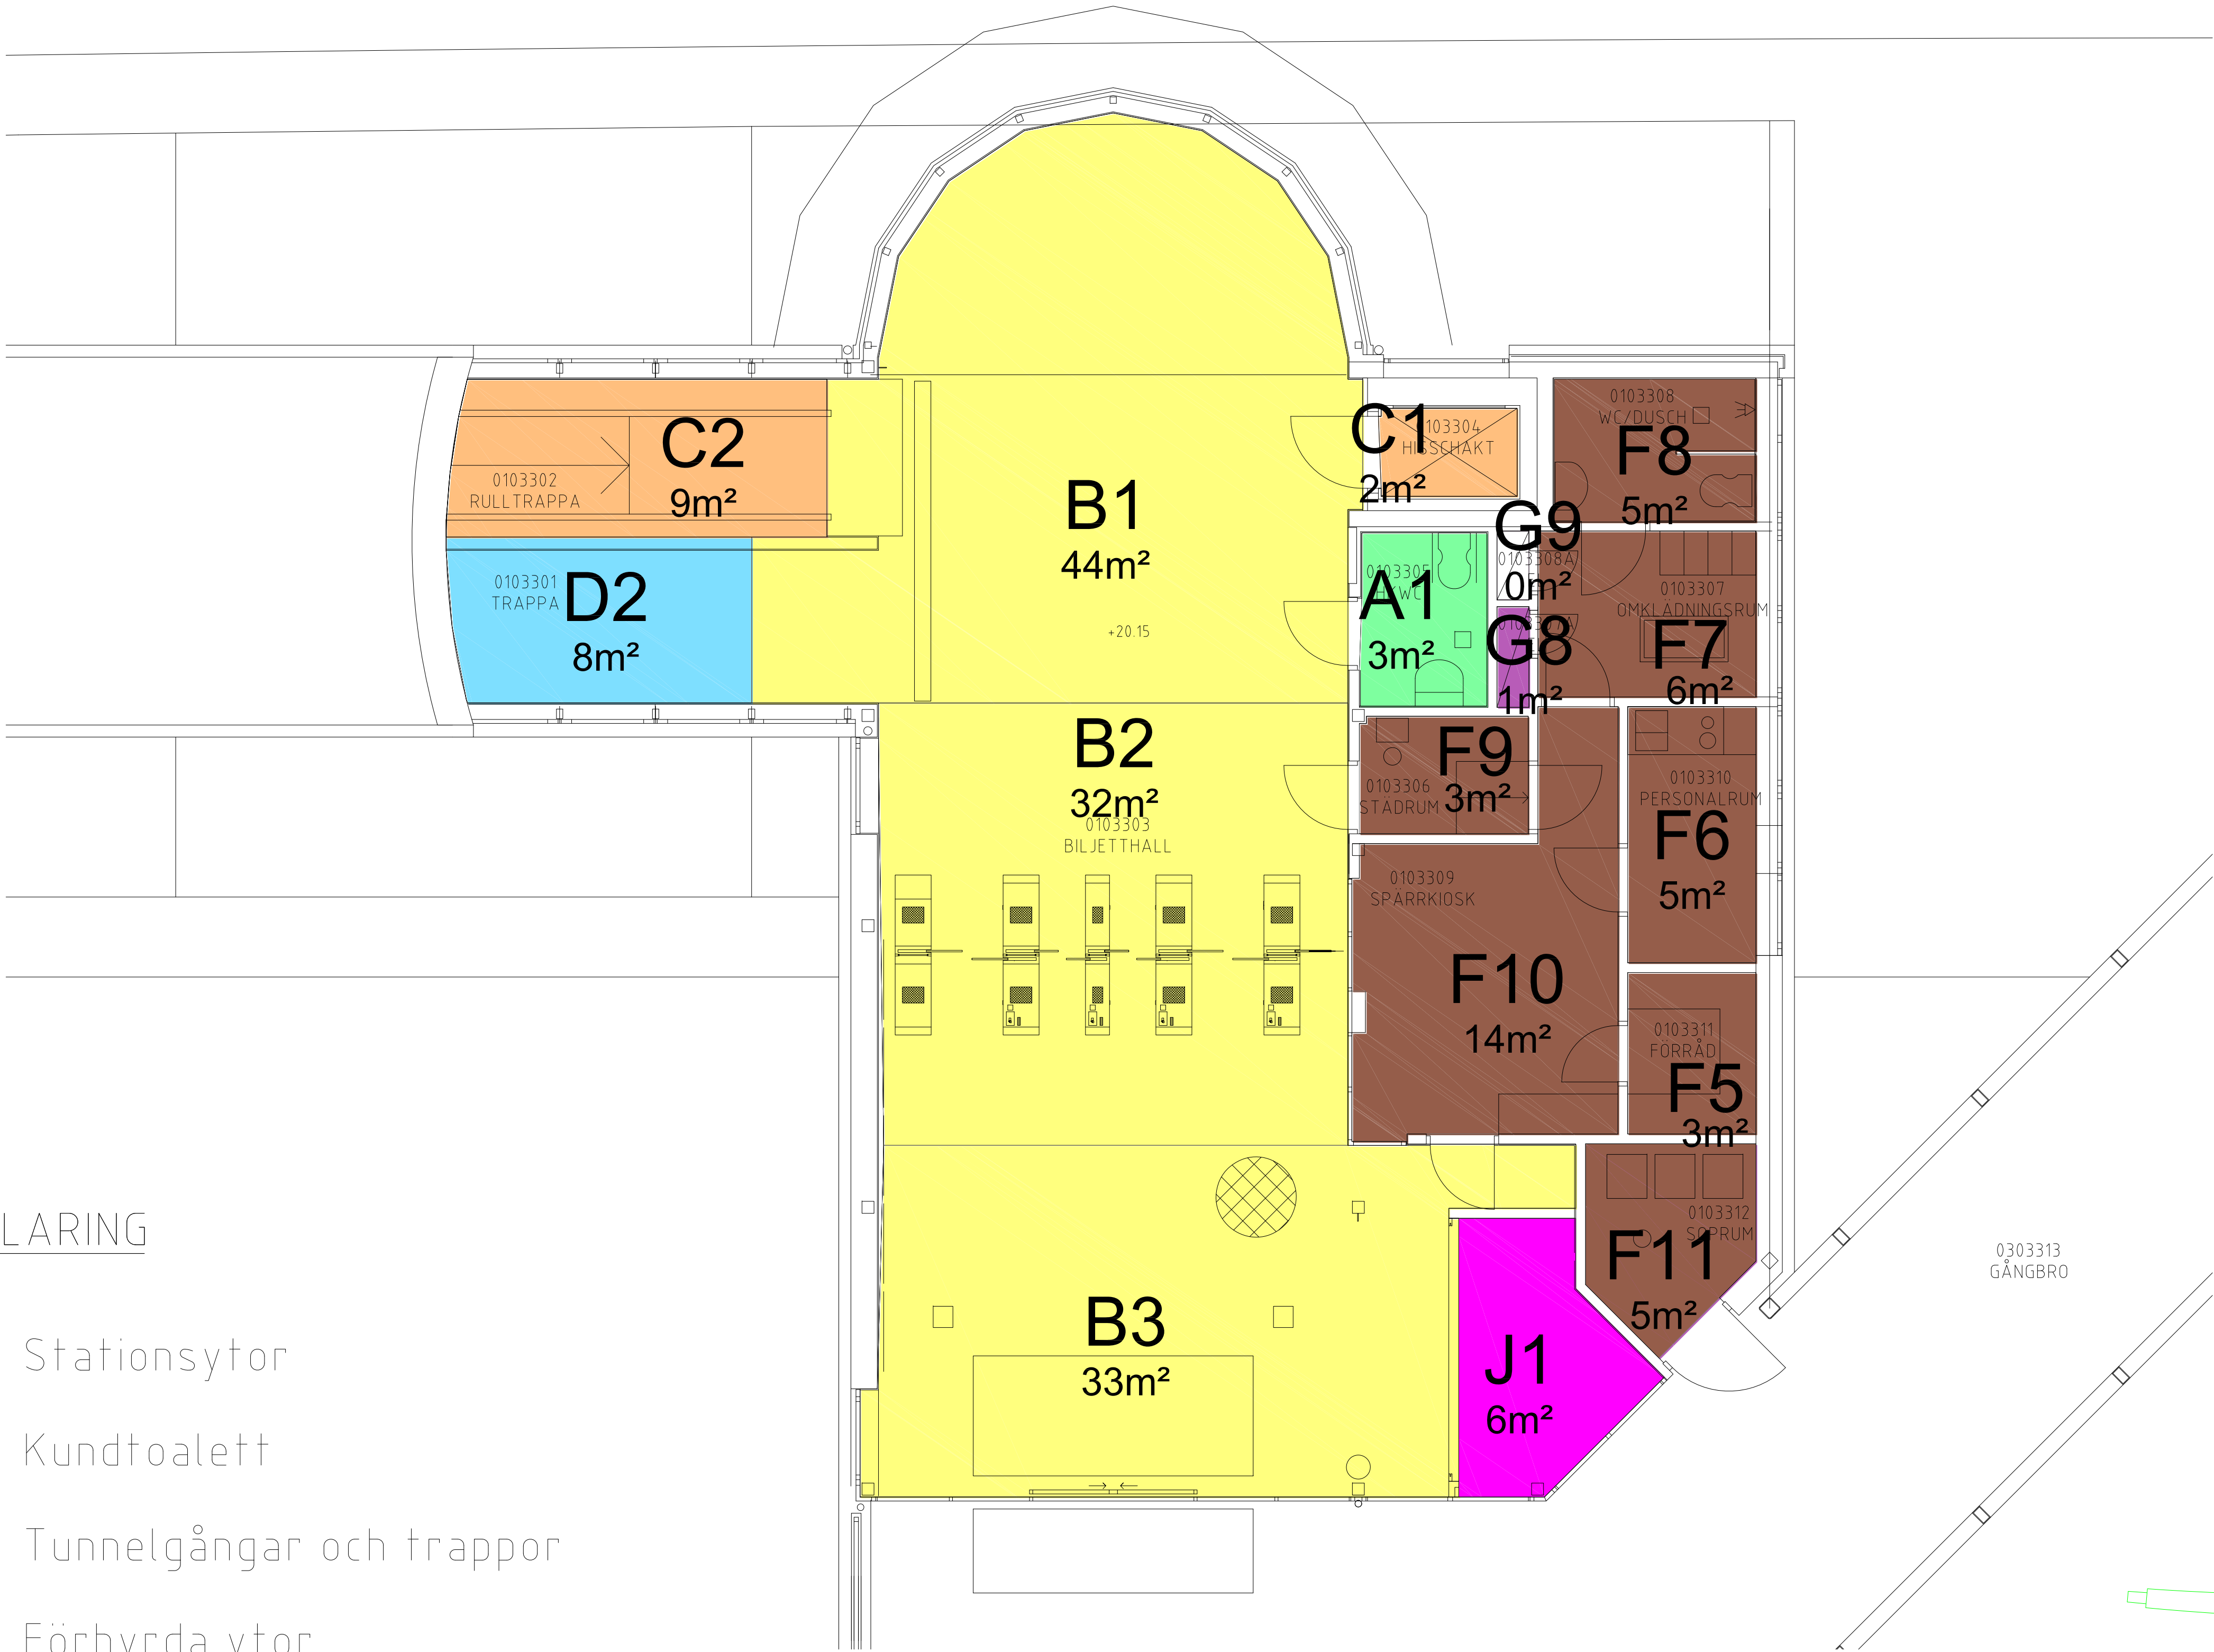- Stationsytor
- Kundtoalett
- Tunnelgångar och trappor
- Förhyrda ytor
- Hissar och rulltrappor
- Tekniska utrymmen
- Ospe
- Kommersiella ytor






 Landstorp Cadhouse Nystrandsgatan 23, 633 46 ESKILSTUNA Tel: 016-51 71 00 Fax: 016-51 71 02 www.codhouse.se										
Uppdrag nr 2007	Handläggare Matz Fredriksson	Rit/Konst P.Lind	Rev	Ant	Revidering avser		Sign	Datum	Tillsynsytor	
Granskad Matz Fredriksson	Godkänd Matz Fredriksson									
Ort Eskilstuna	Datum 2015-03-29	PENDELTÅG KUNGSÅNGEN Biljetthallsplan Plan 3 Planritning								
 AB Storstockholms Lokaltrafik										
SL Handläggare Rima Thor	SL Rit/Konstr .									
SL Granskad Mikael Degerman	SL Godkänd Rima Thor	Förvaltningsnummer 454201	Format A1	Skala 1:50						
Ort Stockholm	Datum 2015-03-29	Ritningsnummer F454201-UI.1-0003		Blad	Rev					
SL ARKIVNUMMER		5 3 2 4 — 1 0 0 0 — 0 0 0 3								

XREF: ..\..\A-modell\A454204-40-P03.dwg
..\U-modell\U454204-UI-P03.dwg

FÖRKLARING

Tunnelgångar och trappor

Denna ritning är SLS egenhet. Allt obehörigt
begagnande av ritningen beivras enligt lag.
AB Storstockholms Lokaltrafik

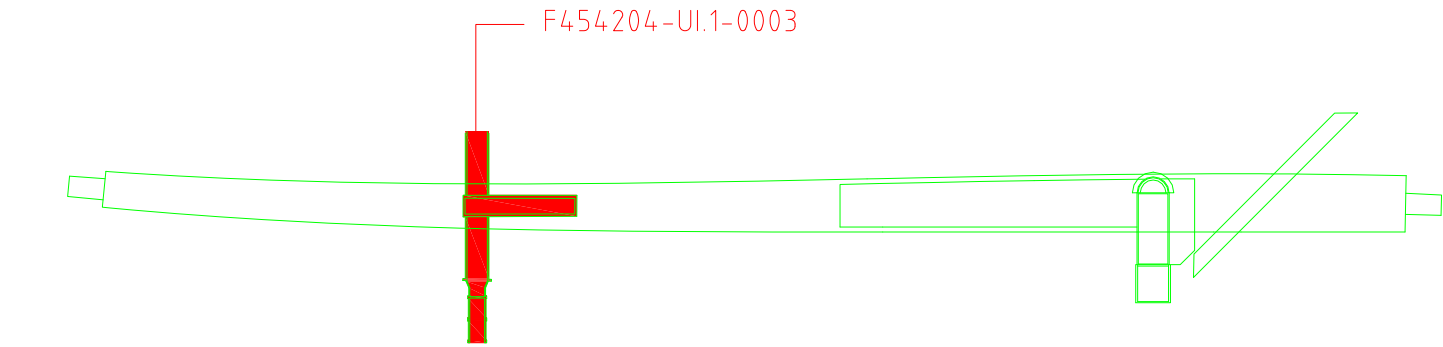
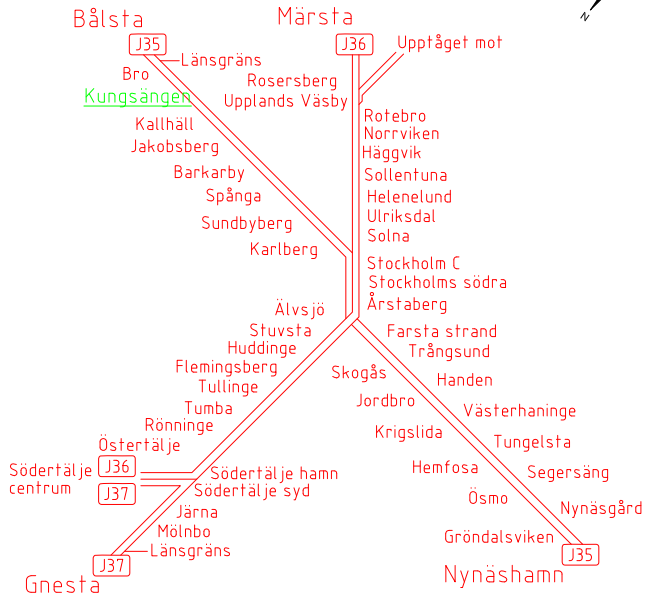
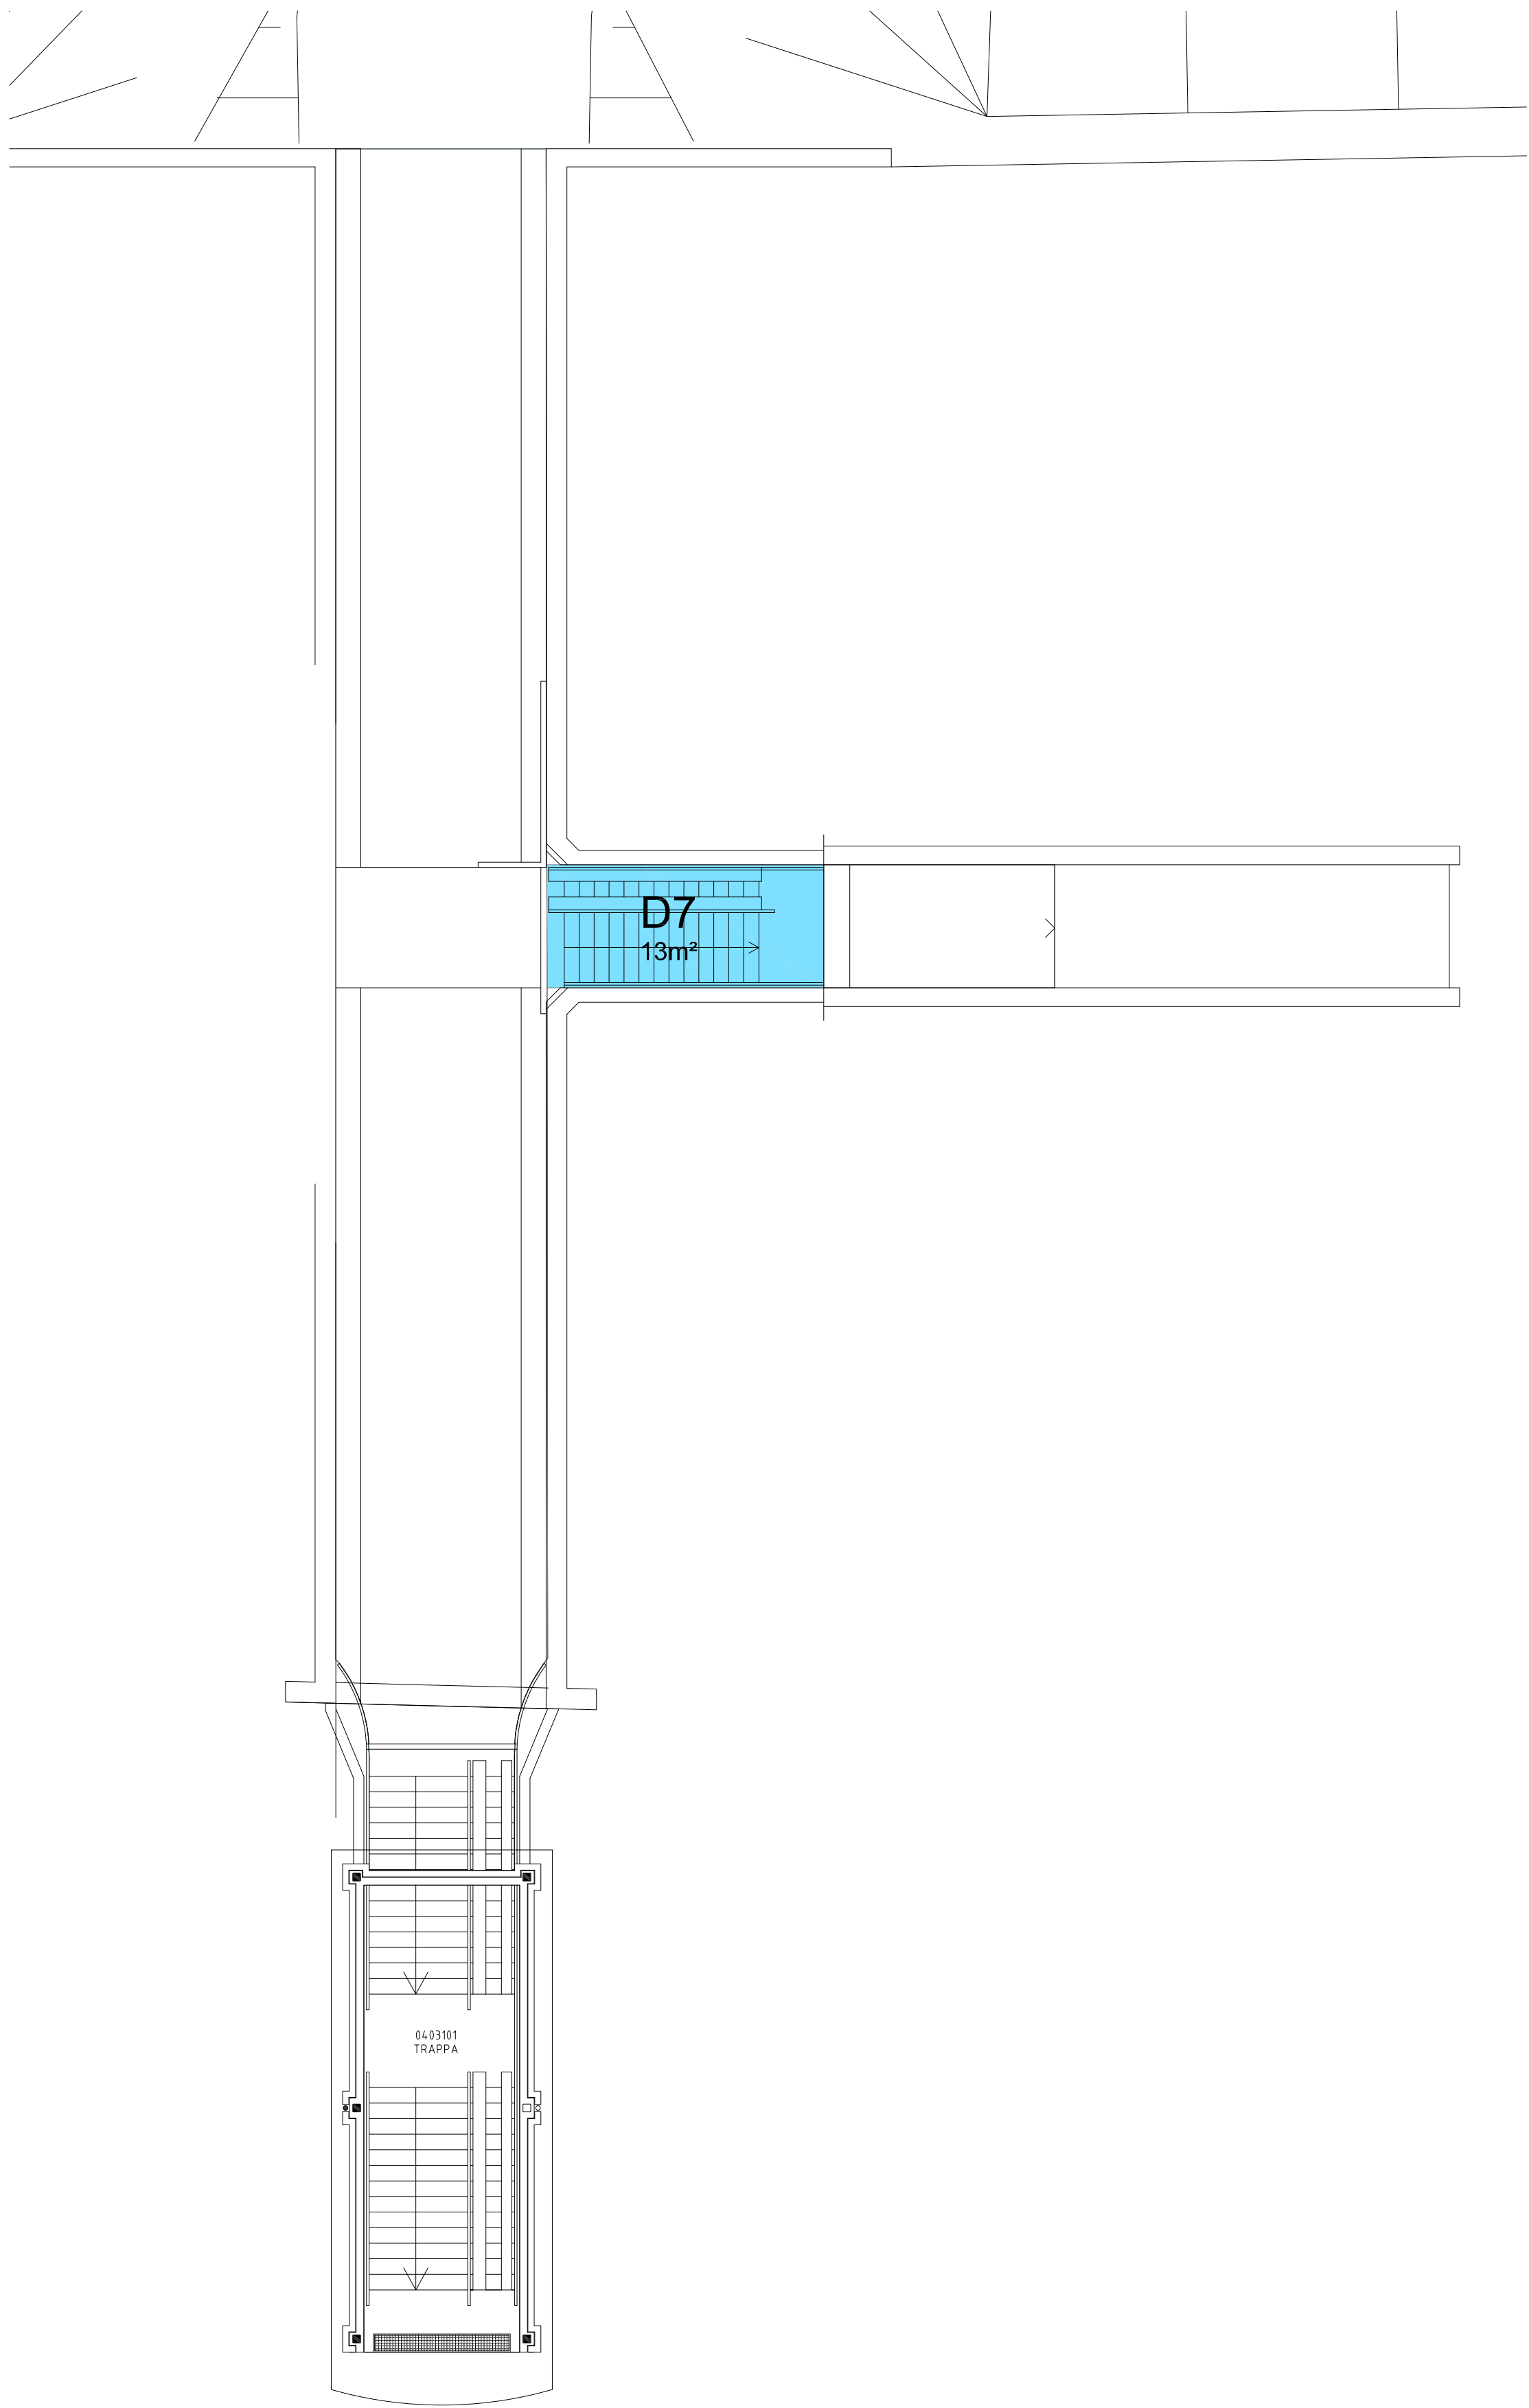


<div><div>Landstorps Cadhouse</div><div>Nysirändsgatan 23, 633 46 ESKILSTUNA Tel: 016-51 71 00 Fax: 016-51 71 02 www.codhouse.se</div></div>									
Uppdrag nr 2007	Handläggare Matz Fredriksson	Rit/Konst P.Lind	Rev	Ant	Revidering avser	Sign	Datum		
Granskad Matz Fredriksson	Godkänd Matz Fredriksson	Tillsynsytör							
Ort Eskilstuna	Datum 2015-03-29	PENDEL TÅG KUNGSÅNGEN Biljetthallsplan Plan 3 Planritning							
SL Handläggare Rima Thor	SL Rit/Konstr .								
SL Granskad Mikael Degerman	SL Godkänd Rima Thor	Förvaltningsnummer 454204	Format A1	Skala 1:100					
Ort Stockholm	Datum 2015-03-29	Ritningsnummer F454204-UI.1-0003	Blad	Rev					
SL ARKIVNUMMER			5	3	2	4	1	0	0
			0	0	0	0	0	0	7

XREF: ..\A\A-modell\F454204-40-P03.dwg
..\FI-modell\F454204-FI-P03.dwg

FÖRKLARING

- Stationsytor
- Tunnelgångar och trappor

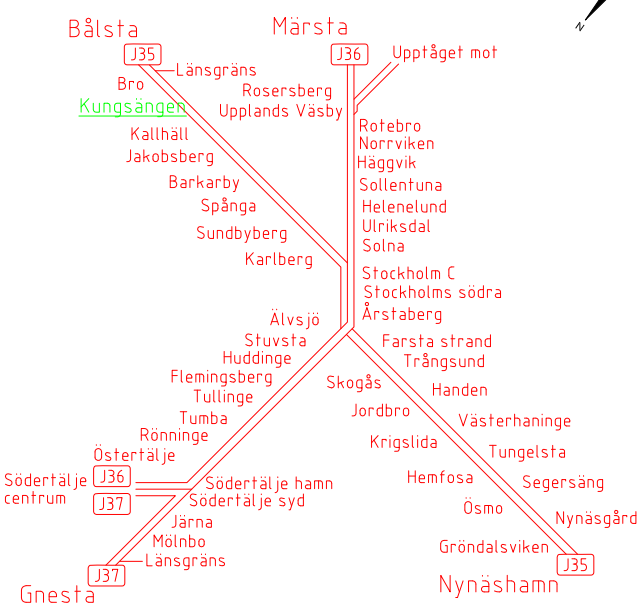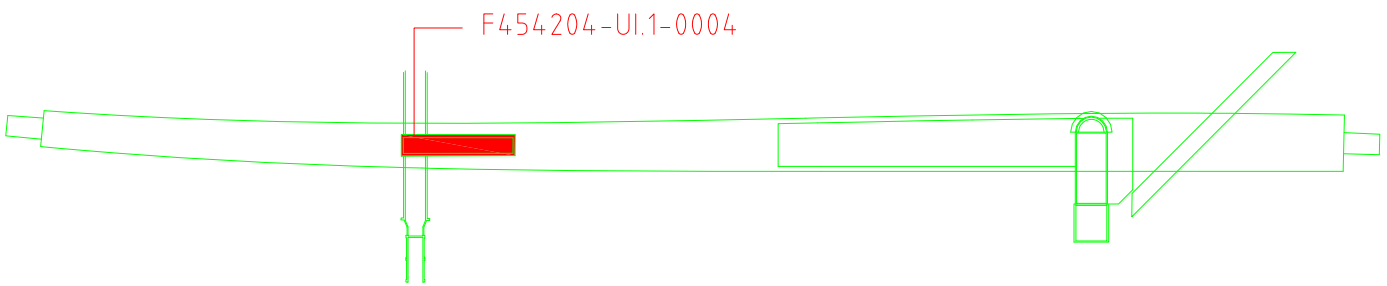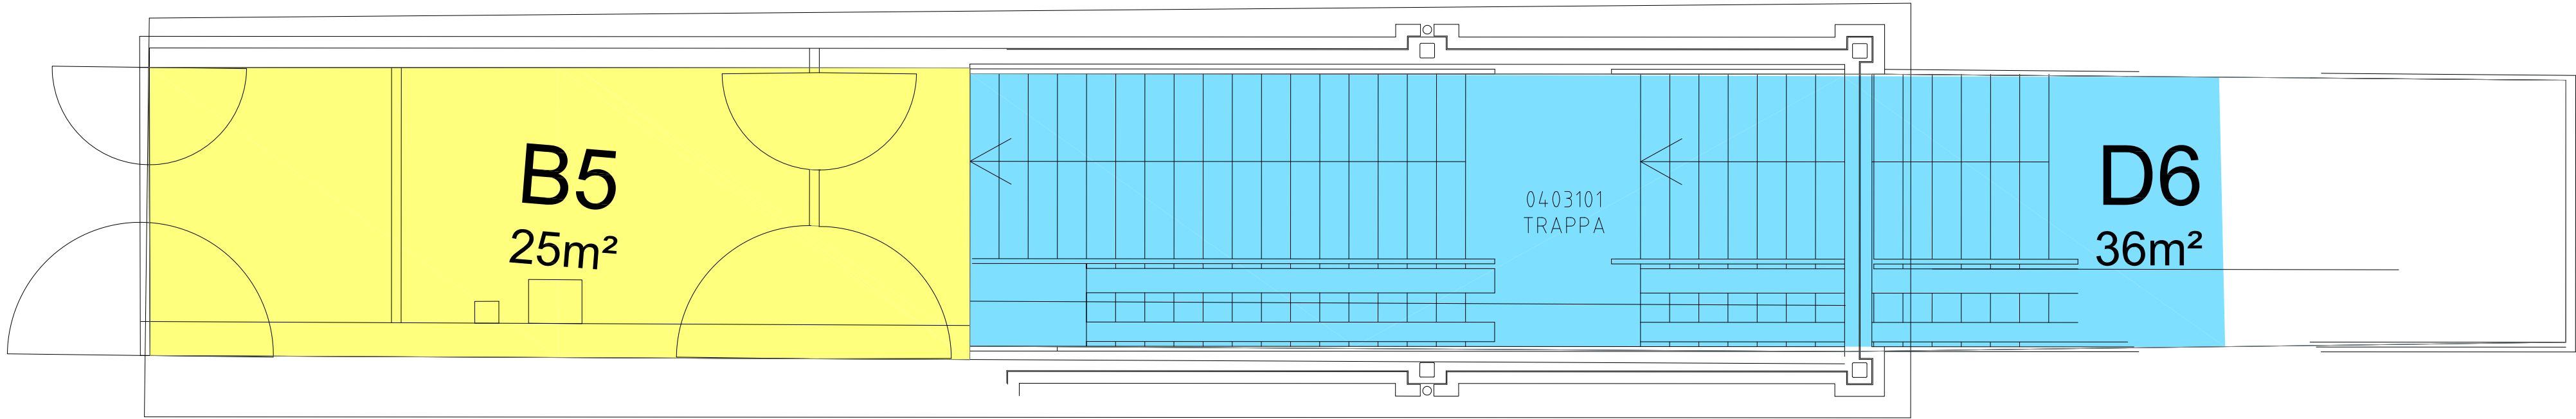

<div><div>Landstorps Cadhouse</div><div>Nysstrandsgratan 23, 633 46 ESKILSTUNA Tel: 016-51 71 00 Fax: 016-51 71 02 www.codhouse.se</div></div>							
Uppdrag nr 2007	Handläggare Matz Fredriksson	Rit/Konst P.Lind	Rev	Ant	Revidering avser	Sign	Datum
Granskad Matz Fredriksson	Godkänd Matz Fredriksson	Tillsynsytor					
Ort Eskilstuna	Datum 2015-03-29	PENDEL TÅG KUNGSÅNGEN Biljetthallsplan Plan 4 Planritning					
SL Handläggare Rima Thor	SL Rit/Konstr .	Förvaltningsnummer 454204		Format A1	Skala 1:100	Blad	Rev
SL Granskad Mikael Degerman	SL Godkänd Rima Thor	Ritningsnummer F454204-UI.1-0004		5 3 2 4 - 1 0 0 0 - 0 0 0 7			
Ort Stockholm	Datum 2015-03-29	SL ARKIVNUMMER					