



Sundbyberg 4547 (SUB)




Tillsynsytor

Rev	Ant	Revideringen avser	Sign	Datum

**Profilförklaring & totalarea**


Sundbyberg 4547 (SUB)			
Område	Färg	Beskrivning	Yta (m²)
A	 Grön	Kundtoaletter	4
B	 Gul	Stationsytor inomhus, vänthallar, väntkurer	87
C	 Orange	Hissar	24
D	 Blå	Tunnelgångar, trappor inomhus samt	685
E	 Röd	Perronger samt trappor utomhus	2219
F	 Brun	Förhyrda ytor	57
G	 Magenta	Tekniska utrymmen	47
H	 Grå	Trygghetsrum	0
I		Övrigt	130
J	 Rosa	Kommersiella ytor	51
Samtliga tillsynsområdets totala yta:			3304

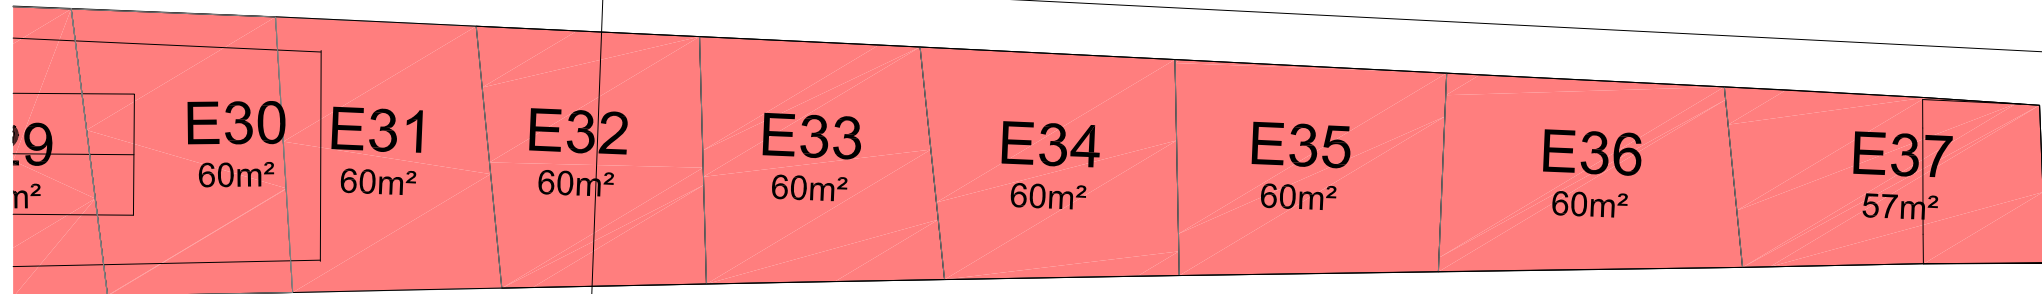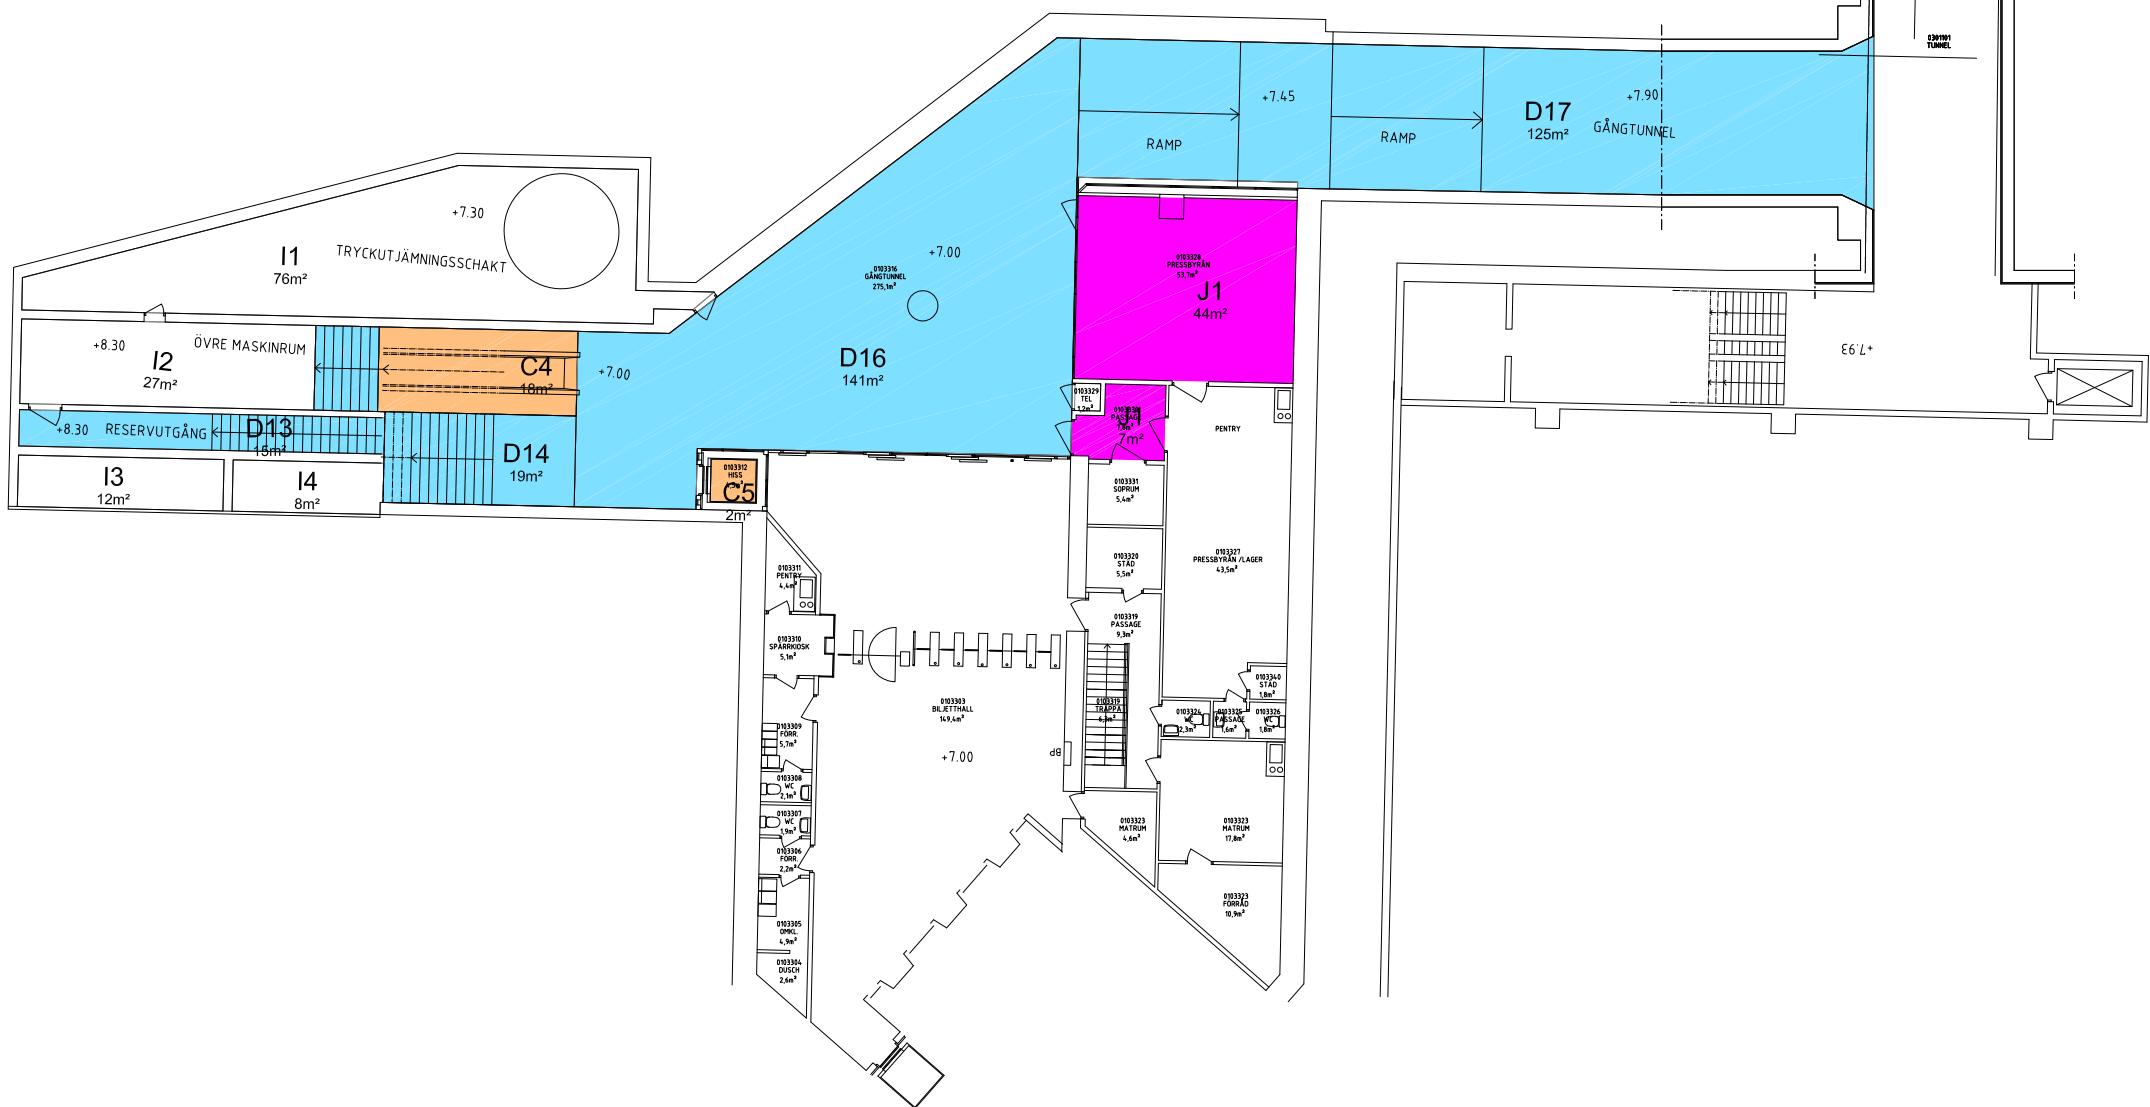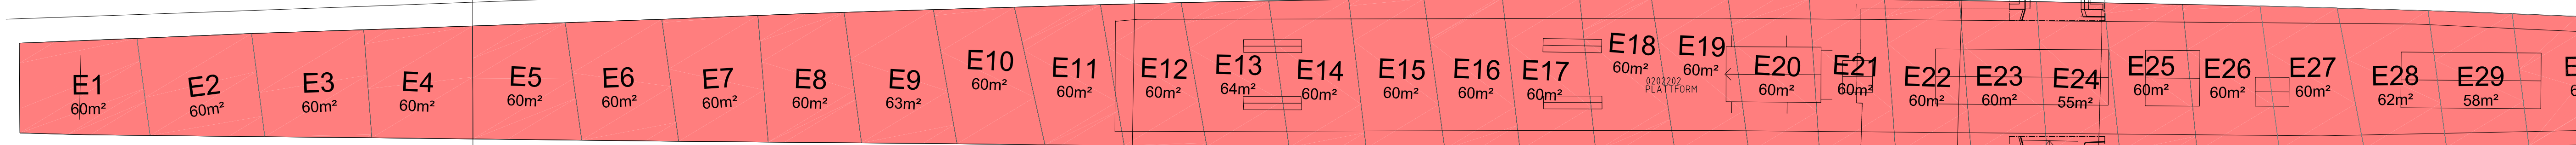

XREF:..\\A\\A-modell\\A454702-40-P02.dwg
..\\F-modell\\F454702-F1-P02.dwg



FÖRKLARING

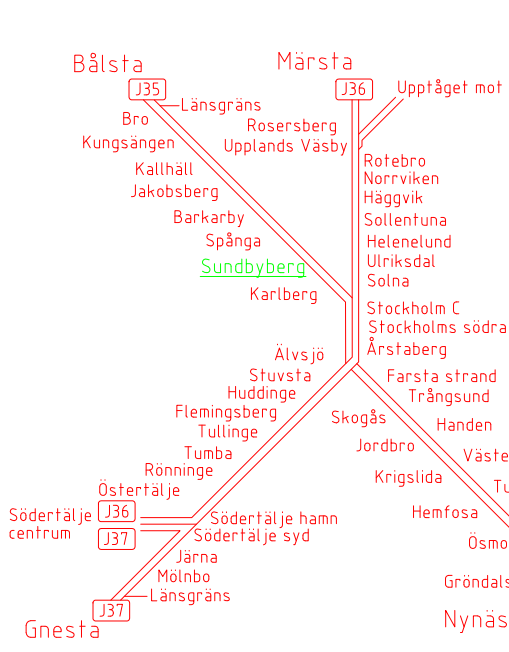- Perronger, trappor utomhus
- Tunnelgångar och trappor
- Hissar och rulltrappor
- Ospec
- Kommersiella ytor



 Nystrandsgratan 23, 633 46 ESKILSTUNA Tel: 016-51 71 00 Fax: 016-51 71 02 www.codhouse.se																															
Uppdrag nr 2007		Handläggare Matz Fredriksson		Rit/Konstr P.Lind		Rev		Ant		Revidering avser		Sign		Datum																	
Granskad Matz Fredriksson		Godkänd Matz Fredriksson				Tillsynsytör																									
Ort Eskilstuna		Datum 2015-03-29		PEDEL TÅG SUNDBYBERG Biljetthallsplan Plan 2 Planritning																											
 AB Storstockholms Lokaltrafik																															
SL Handläggare		SL Rit/Konstr		Förvaltningsnummer 454702				Format A1		Skala 1:250																					
SL Granskad Mikael Degerman		SL Godkänd Rima Thor		Ritningsnummer F454702-UI.1-0002								Blad		Rev																	
Ort Stockholm		Datum 2015-03-29		SL ARKIVNUMMER																											
				5		3		1		3		—		1		0		0		0		—		0		0		0		3	

Denna ritning är SLs egendom. Allt obehörigt begagnande av ritningen beivras enligt lag.
AB Storstockholms Lokaltrafik

XREF: \\A\A-modell\A454701-40-P01.dwg
\\A\A-modell\A454703-40-P01.dwg
\\A\A-modell\A454701-F1-P01.dwg

Entré landsvägen

D1
36m²

D2
24m²

D3
39m²

D4
42m²

D5
45m²

G2
2m²

G1
2m²

G6
4m²

F6
14m²

F7
8m²

F8
2m²

I5
7m²

F9
3m²

D9
37m²

D6
46m²

B1
48m²

B2
39m²

D11
18m²

D12
29m²

G4
15m²

G5
20m²

D7
35m²

F1
7m²

F2
7m²

F3
2m²

F4
3m²

F5
4m²

C1
2m²

A1
4m²

G3
2m²

G2
4m²


D8
34m²

Kommunens
ansvar

030101
TUNNEL

FÖRKLARING

- Stationsytor
- Hissar och rulltrappor
- Kundtoalett
- Tunnelgångar och trappor
- Förhyrdaytor
- Tekniska utrymmen
- Ospec

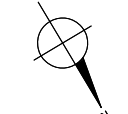

Nystrendsgatan 23, 633 46 ESKILSTUNA
Tel: 016-51 71 00 Fax: 016-51 71 02
www.cadhouse.se

Uppdrag nr 2007
Handläggare Matz Fredriksson
Rit/Konst P.Lind

Granskad Matz Fredriksson
Godkänd Matz Fredriksson

Ort Eskilstuna
Datum 2015-03-29

SL AB Storstockholms Lokaltrafik


SL Handläggare SL Rit/Konstr
SL Granskad SL Godkänd
Mikael Degerman Rima Thor

Ort Stockholm
Datum 2015-03-29

Tillsynsytor
PENDELTÅG
SUNDBYBERG
Markplan, Maskinrumsplan, Biljettthallsplan
Plan 1
Planritning
Förvaltningsnummer 4547018454703
Ritningsnummer F454701-UI.1-0001

SL ARKIVNUMMER

5 3 1 3 - 1 0 0 0 - 0 0 0 2

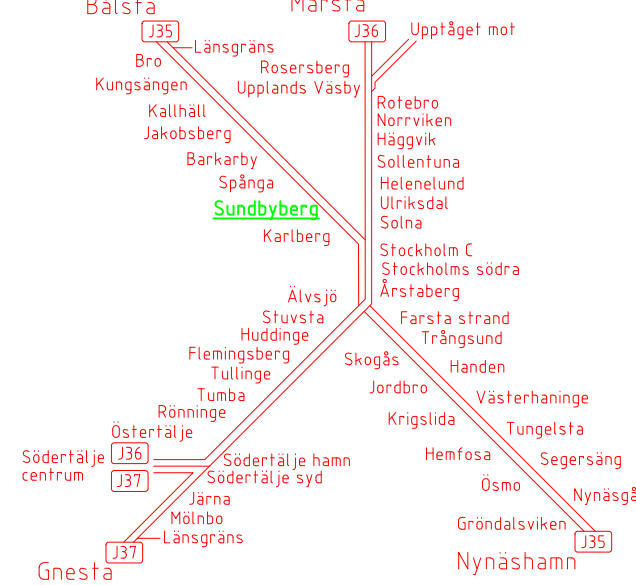

Denna ritning är SLS egendom. Allt obehörigt
begagnande av ritningen beivras enligt lag.
AB Storstockholms Lokaltrafik