











# Ulriksdal 4575 (UDL)

## Tillsynsytor


Rev	Ant	Revideringen avser	Sign	Datum

**Profilförklaring & totalarea**

Ulriksdal 4575 (UDL)				
Område	Färg		Beskrivning	Yta (m²)
A		Grön	Kundtoaletter	4
B		Gul	Stationsytor inomhus, vänthallar, väntkurer	132
C		Orange	Hissar	45
D		Blå	Tunnelgångar, trappor inomhus samt	568
E		Röd	Perronger samt trappor utomhus	2462
F		Brun	Förhyrda ytor	72
G		Magenta	Tekniska utrymmen	89
H		Grå	Trygghetsrum	0
I		Övrigt	Ospec	5
Samtliga tillsynsområdets totala yta:				3377





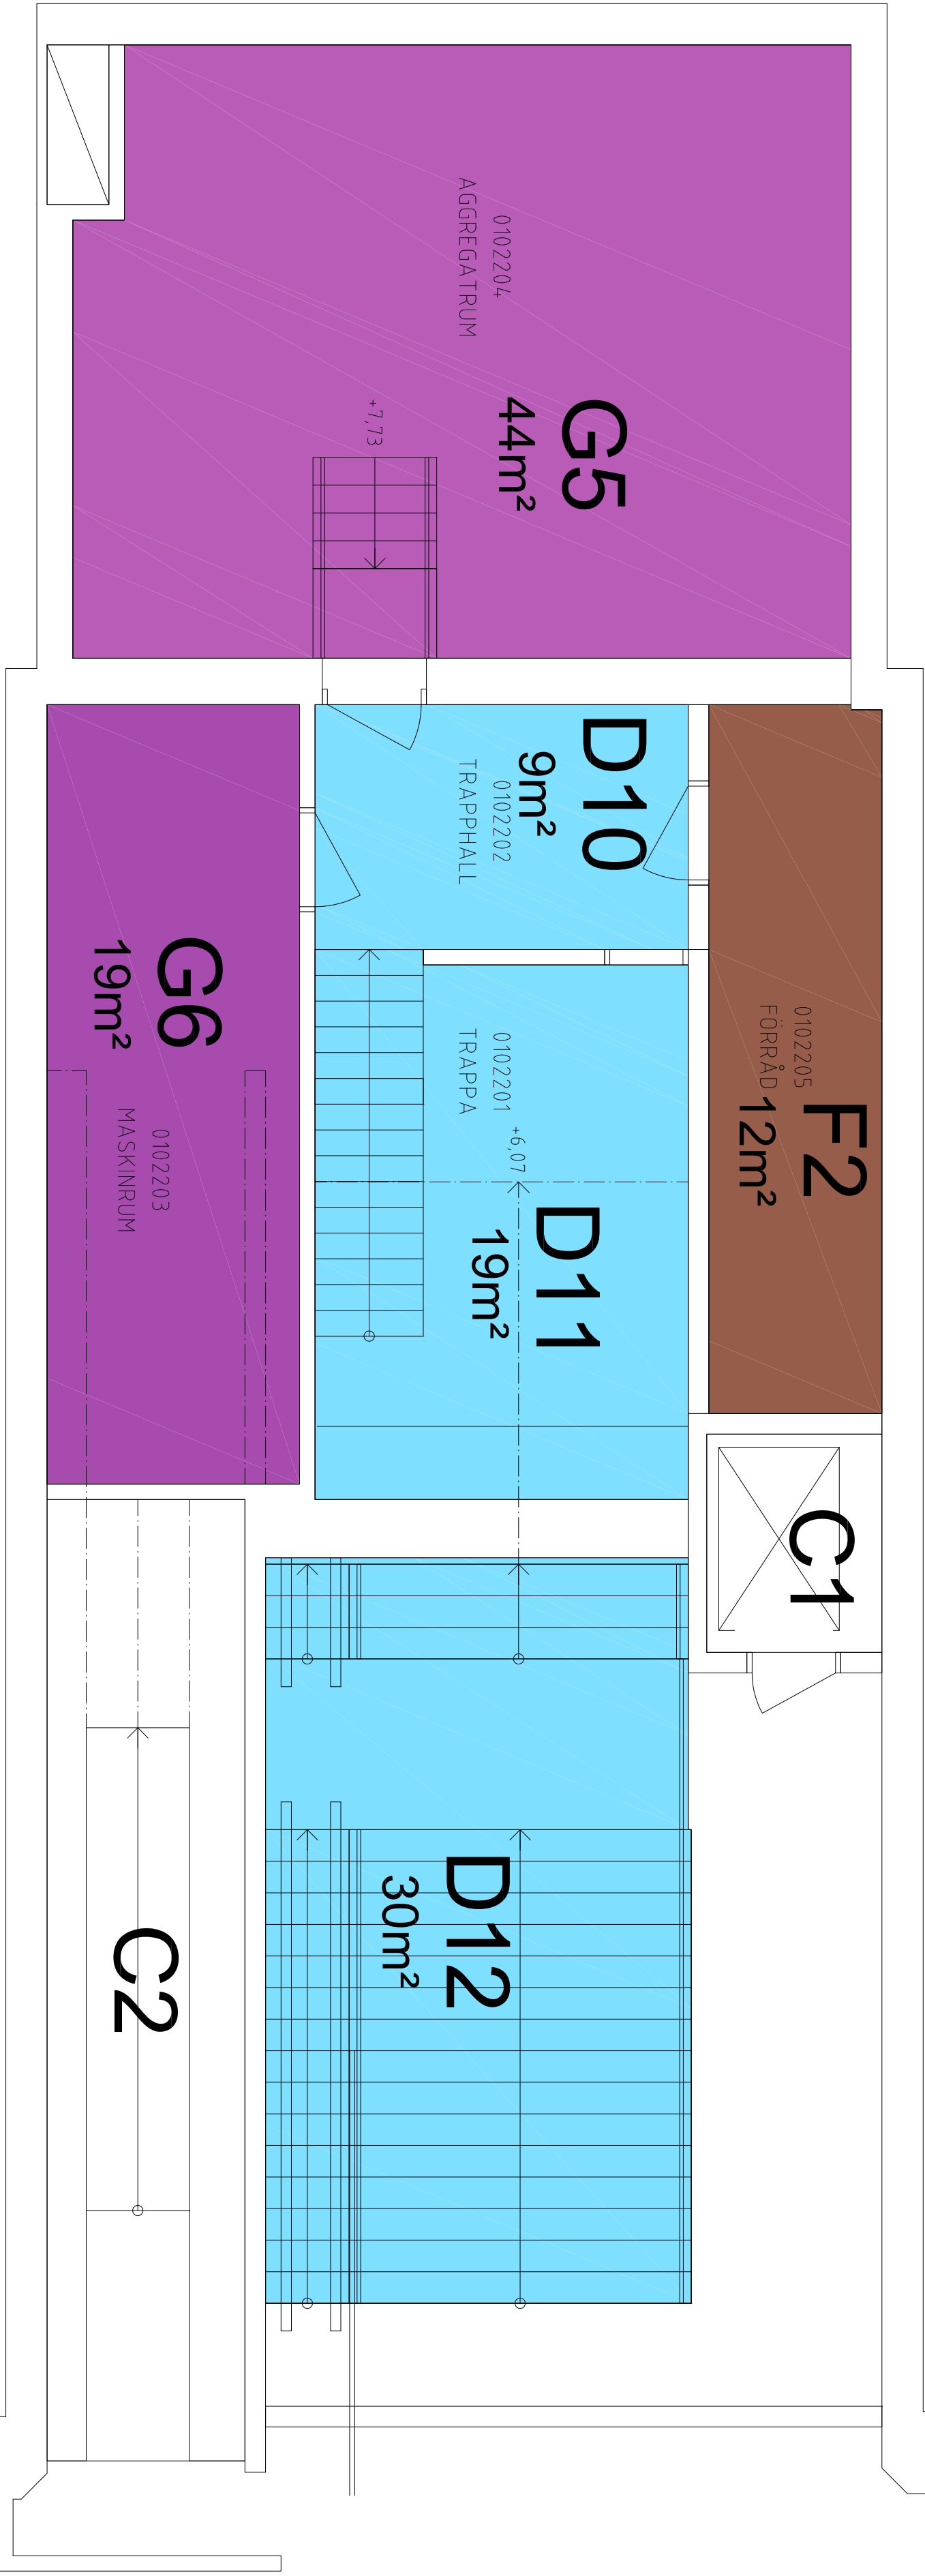

## FÖRKLARING

Hissar och rulltrappor

Förhållanden


Tekniska utrymmen



Osprey

Denna ritning är SLS egendom. Allt obehörigt  
 begärande av ritningen beivras enligt lan-

AB Storstockholms Lokaltrafik




AB Storstockholms Lokaltrafik

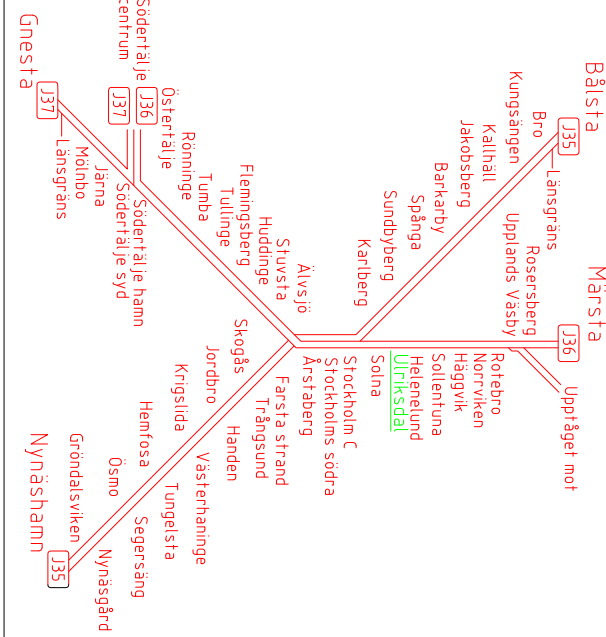

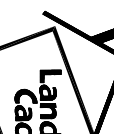

		Nystrådsdalen 23, 633 46 ESBO STÅLA Tel: 08-551 71 00 Fax: 08-551 71 02 WWW.CARLSORPS.SE			
Uppdrag nr	2007	Headlagare	Rik/Kontst	Rev	Ant
Gransad	Matz Fredriksson	Headlagare	Rik/Kontst	Revidering	axer
Matz Fredriksson	Gögead	Matz Fredriksson	P. Lund		
Exhistrina	Datum	2015-03-29			
 <b>AB Storstockholms Lokaltrafik</b>			<b>Tillsynsprotor</b>		
SL Headlagare	SL Rik/Kontst		<b>PENELTÅG</b>		
SL Gransad	SL Gögead		<b>ULRIKS DAL</b>		
Michael Degerman	Rina Thor		<b>Maskinrumspan</b>		
Ort	Datum	2015-03-29	<b>Plan 2</b>		
Stockholm			<b>Plantering</b>		
			<b>Förvaltningsnummer</b>		
			<b>4.57501</b>		
			<b>Format</b>		
			<b>A1</b>		
			<b>Skala</b>		
			<b>1:50</b>		
			<b>Bild</b>		
			<b>Rev</b>		
			<b>Datum</b>		
			<b>5 1 1 4 — 1 0 0 0 — 0 0 0 5</b>		



- FÖRKLARING
- Stationsytor
  - Hissar och rulltrappor
  - Kundtoalett
  - Tunnelgångar och trappor
  - Fortryckaytor

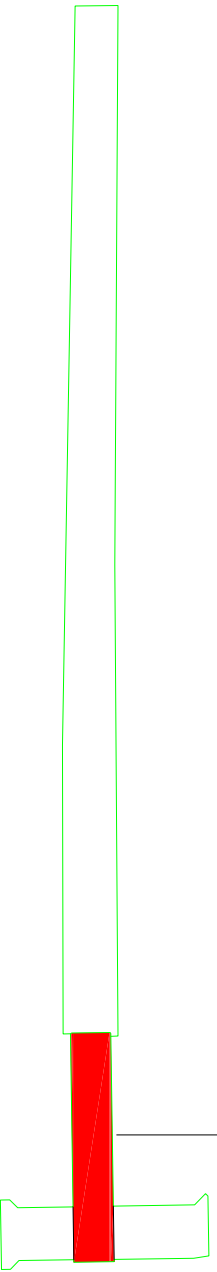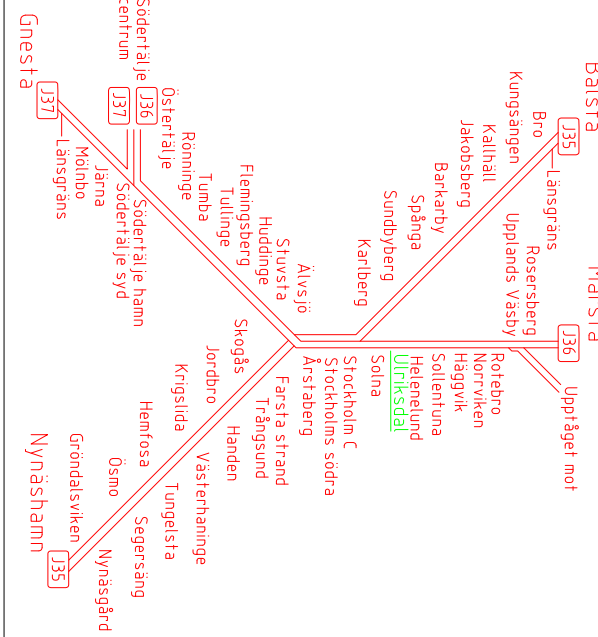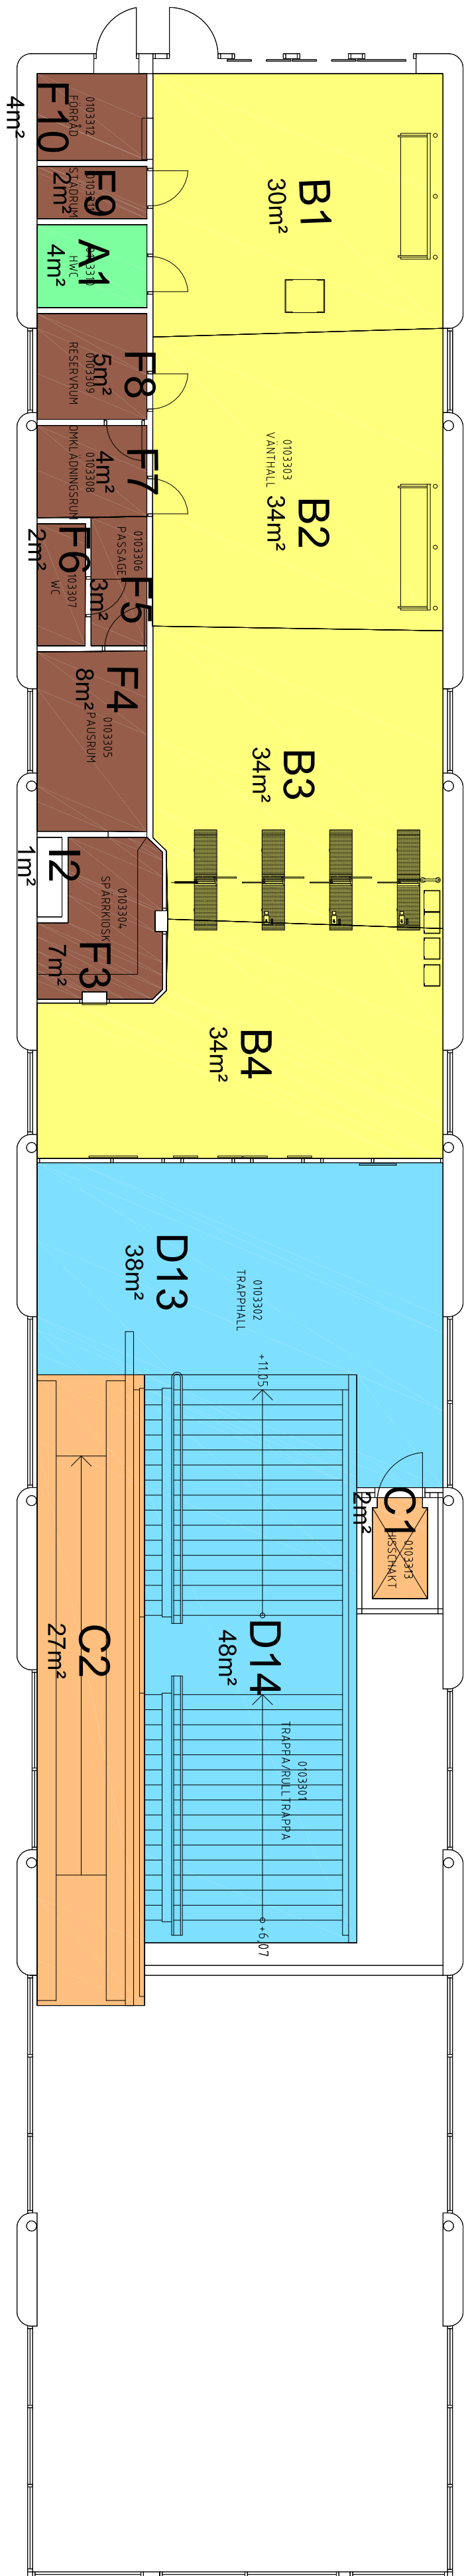

F457501-UI-1-0003

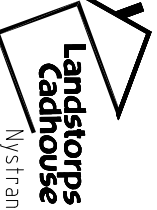 <b>Landstorp's Cadhouse</b>		Myslradsgatan 23, 633 46 ESKILSTUNA Tel: 076-5711100 Fax: 076-5711102 WWW.CADHOUSE.SE		-	-	-	-	-	-
Uppdrag nr	Headlagare	Rit/Konst	Rev. Ant	Revidering avser					
2007	Majaz Fredriksson	P. Lind	-	-	-	-	-	-	-
Granskad	Godekand								
Majaz Fredriksson	Majaz Fredriksson								
Ort	Datum	2015-03-29	Tillsynsytör						
Exekution			PENDEL TÅG						
 <b>AB Storstockholms Lokaltrafik</b>		SL Rit/Konst	ULRIKS DAL						
SL Headlagare			Bijethalsplan						
			Plan 3						
SL Granskad	SL Godkänd		Förvaltningsnummer		Förnat		Skala		
Mikael Degerman	Rina Thor		457501		A1		1:100		
Ort	Datum	2015-03-29	F457501-UI-1-0003		Blad		Rev		
Stockholm			5		1		1		4
			1		0		0		0
			0		0		0		0
			0		0		0		6