


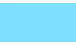




Tumba 4581 (TUM)

Tillsynsytor

Rev	Ant	Revideringen avser	Sign	Datum

**Profilförklaring & totalarea**


Tumba 4581 (TUM)			
Område	Färg	Beskrivning	Yta (m²)
A	 Grön	Kundtoaletter	8
B	 Gul	Stationsytor inomhus, vänthallar, väntkurer	463
C	 Orange	Hissar	174
D	 Blå	Tunnelgångar, trappor inomhus samt trappor utomhus	199
E	 Röd	Perronger samt trappor utomhus	4138
F	 Brun	Förhyrda ytor	55
G	 Magenta	Tekniska utrymmen	141
H	 Grå	Trygghetsrum	7
I	Övrigt	Ospeg	0
Samtliga tillsynsområdets totala yta:			5185

XREF:..\\A\\A-modell\\4458102-40-P01.dwg
..\\P-modell\\458102-P1-P01.dwg

FÖRKLARING

Perronger, trappor utomhus


Denna ritning är SL:s egenhet. Allt obehörigt
begagnande av ritningen beivras enligt lag.
AB Storstockholms Lokaltrafik

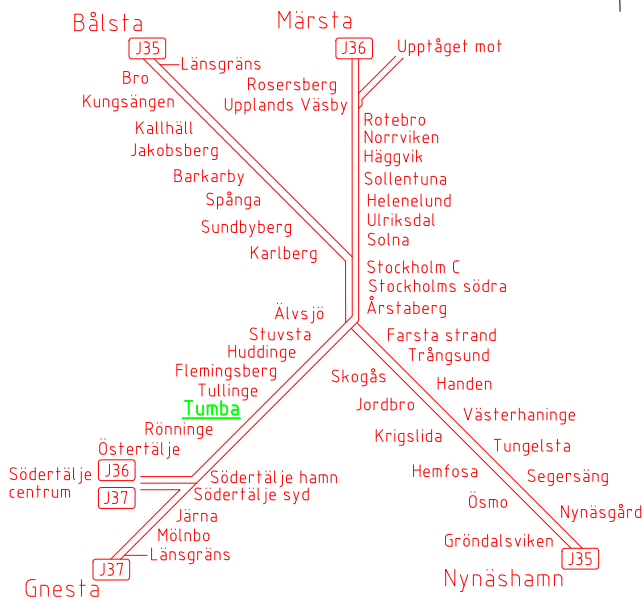

Landstorp
cadhouse
Nysstrandsgratan 23, 633 46 ESKILSTUNA
Tel: 016-51 71 00 Fax: 016-51 71 02
www.codhouse.se

Uppdrag nr 2007	Handläggare Matz Fredriksson	Rit/Konst P.Lind
Granskad Matz Fredriksson	Godkänd Matz Fredriksson	
Ort Eskilstuna	Datum 2015-03-29	
SL Handläggare .	SL Rit/Konstr .	
SL Granskad Mikael Degerman	SL Godkänd Rima Thor	
Ort Stockholm	Datum 2015-03-29	

-	-	-	-	-	-
-	-	-	-	-	-
-	-	-	-	-	-
Tillsynsytör					
PENDELTÅG TUMBA Plattformsplan Plan 1 Planritning					
Förvaltningsnummer 458102			Format A1	Skala 1:200	
Ritningsnummer F458102-UI.1-0001			Blad	Rev	
5 2 2 2			1	0 0 0	0 0 1 1

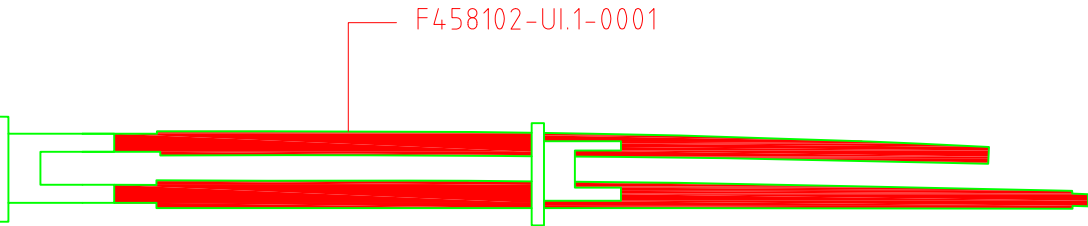

F458102-UI.1-0001




SL ARKIVNUMMER

XREF:...\A-model\A458101-40-P01.dwg
FI-model\F458101-FI-P01.dwg


FÖRKLARING

- Hissar och rulltrappor
- Tunnelgångar och trappor
- Förhyrdaytor
- Stationsytor
- Tekniska utrymmen



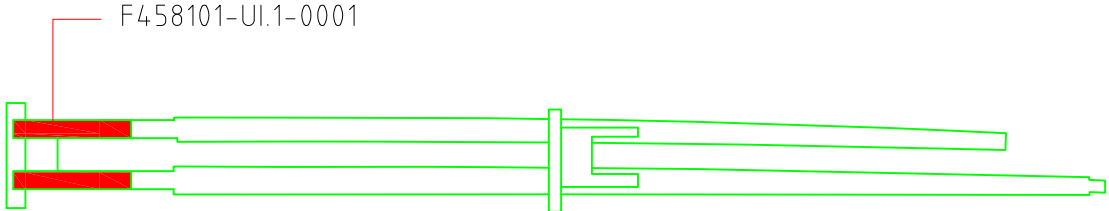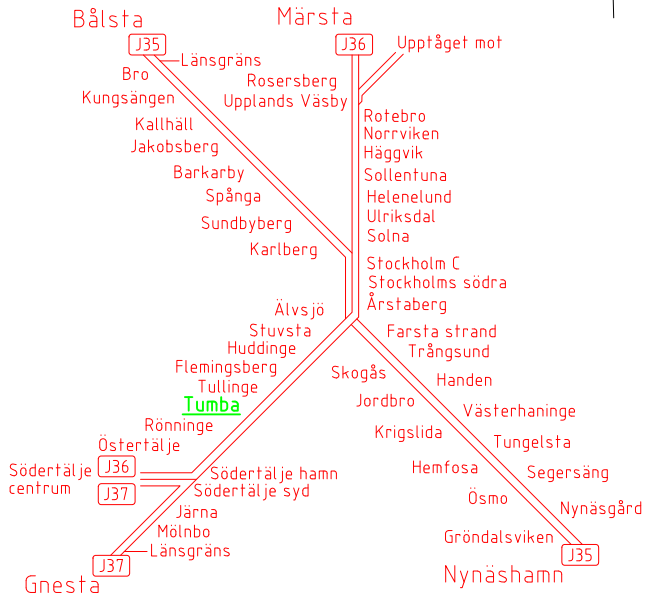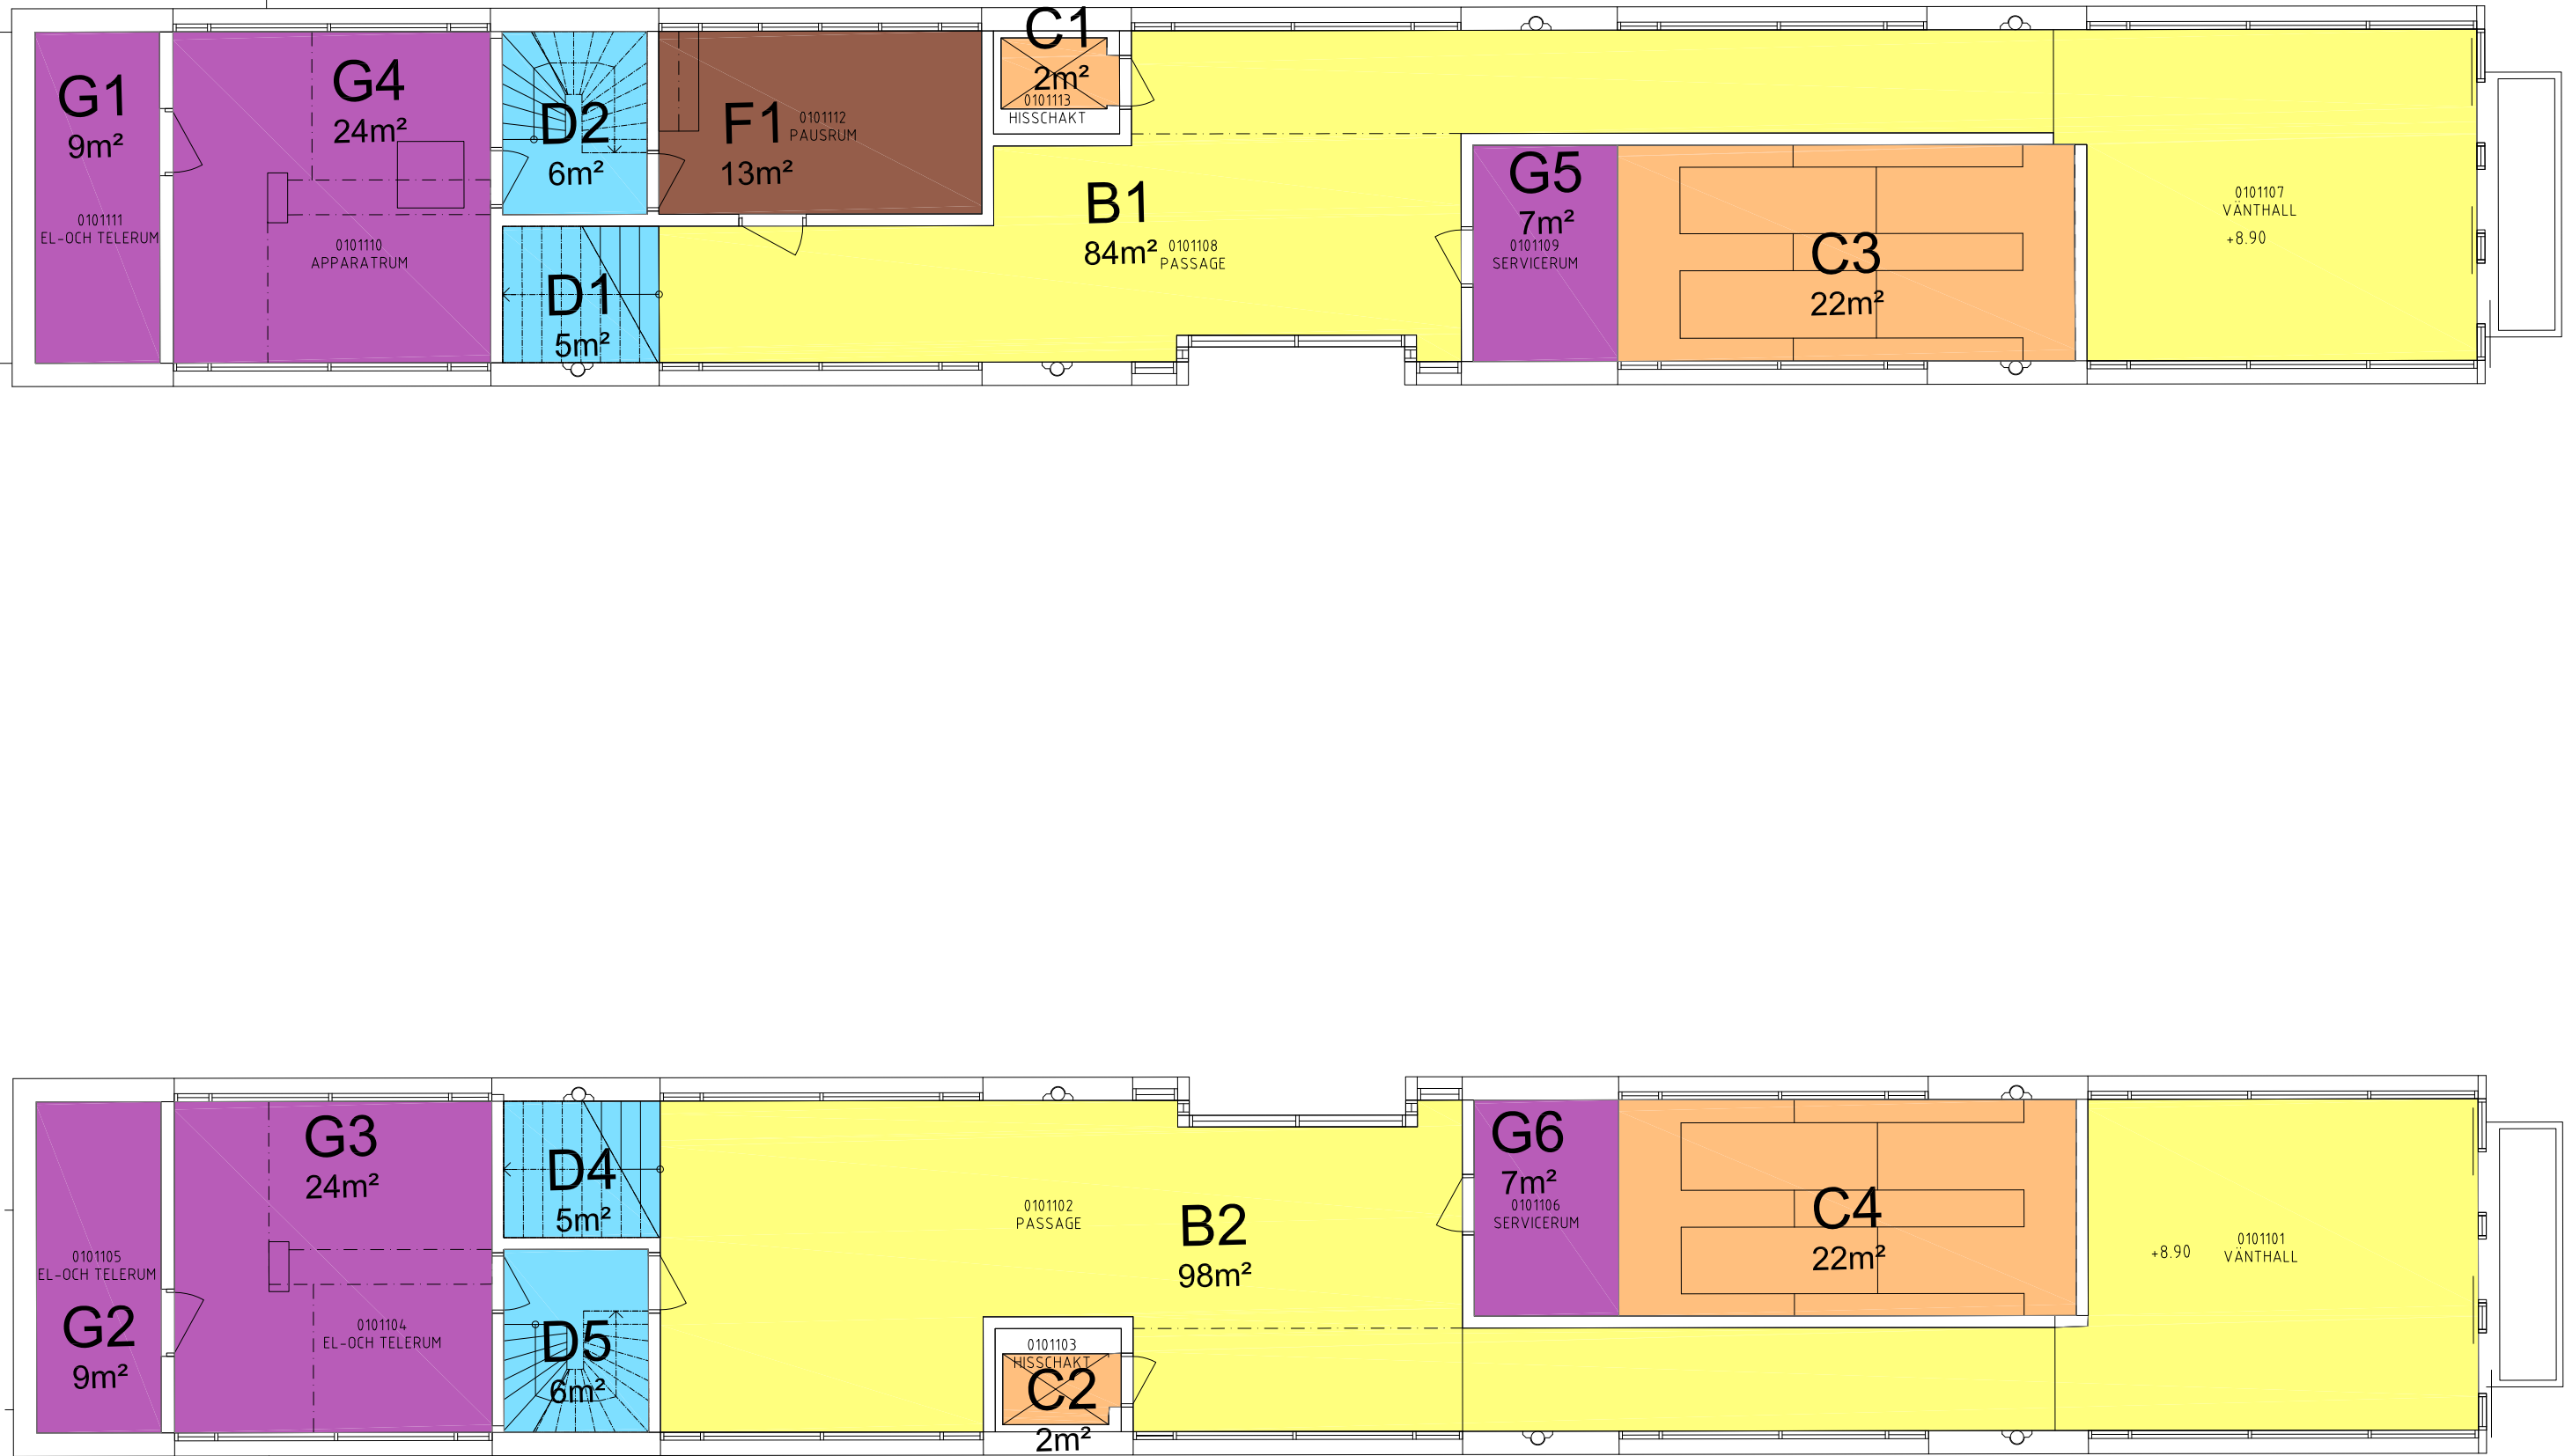


Denna ritning är SLS egendom. Allt obehörigt
begagnande av ritningen beivras enligt lag.
AB Storstockholms Lokaltrafik


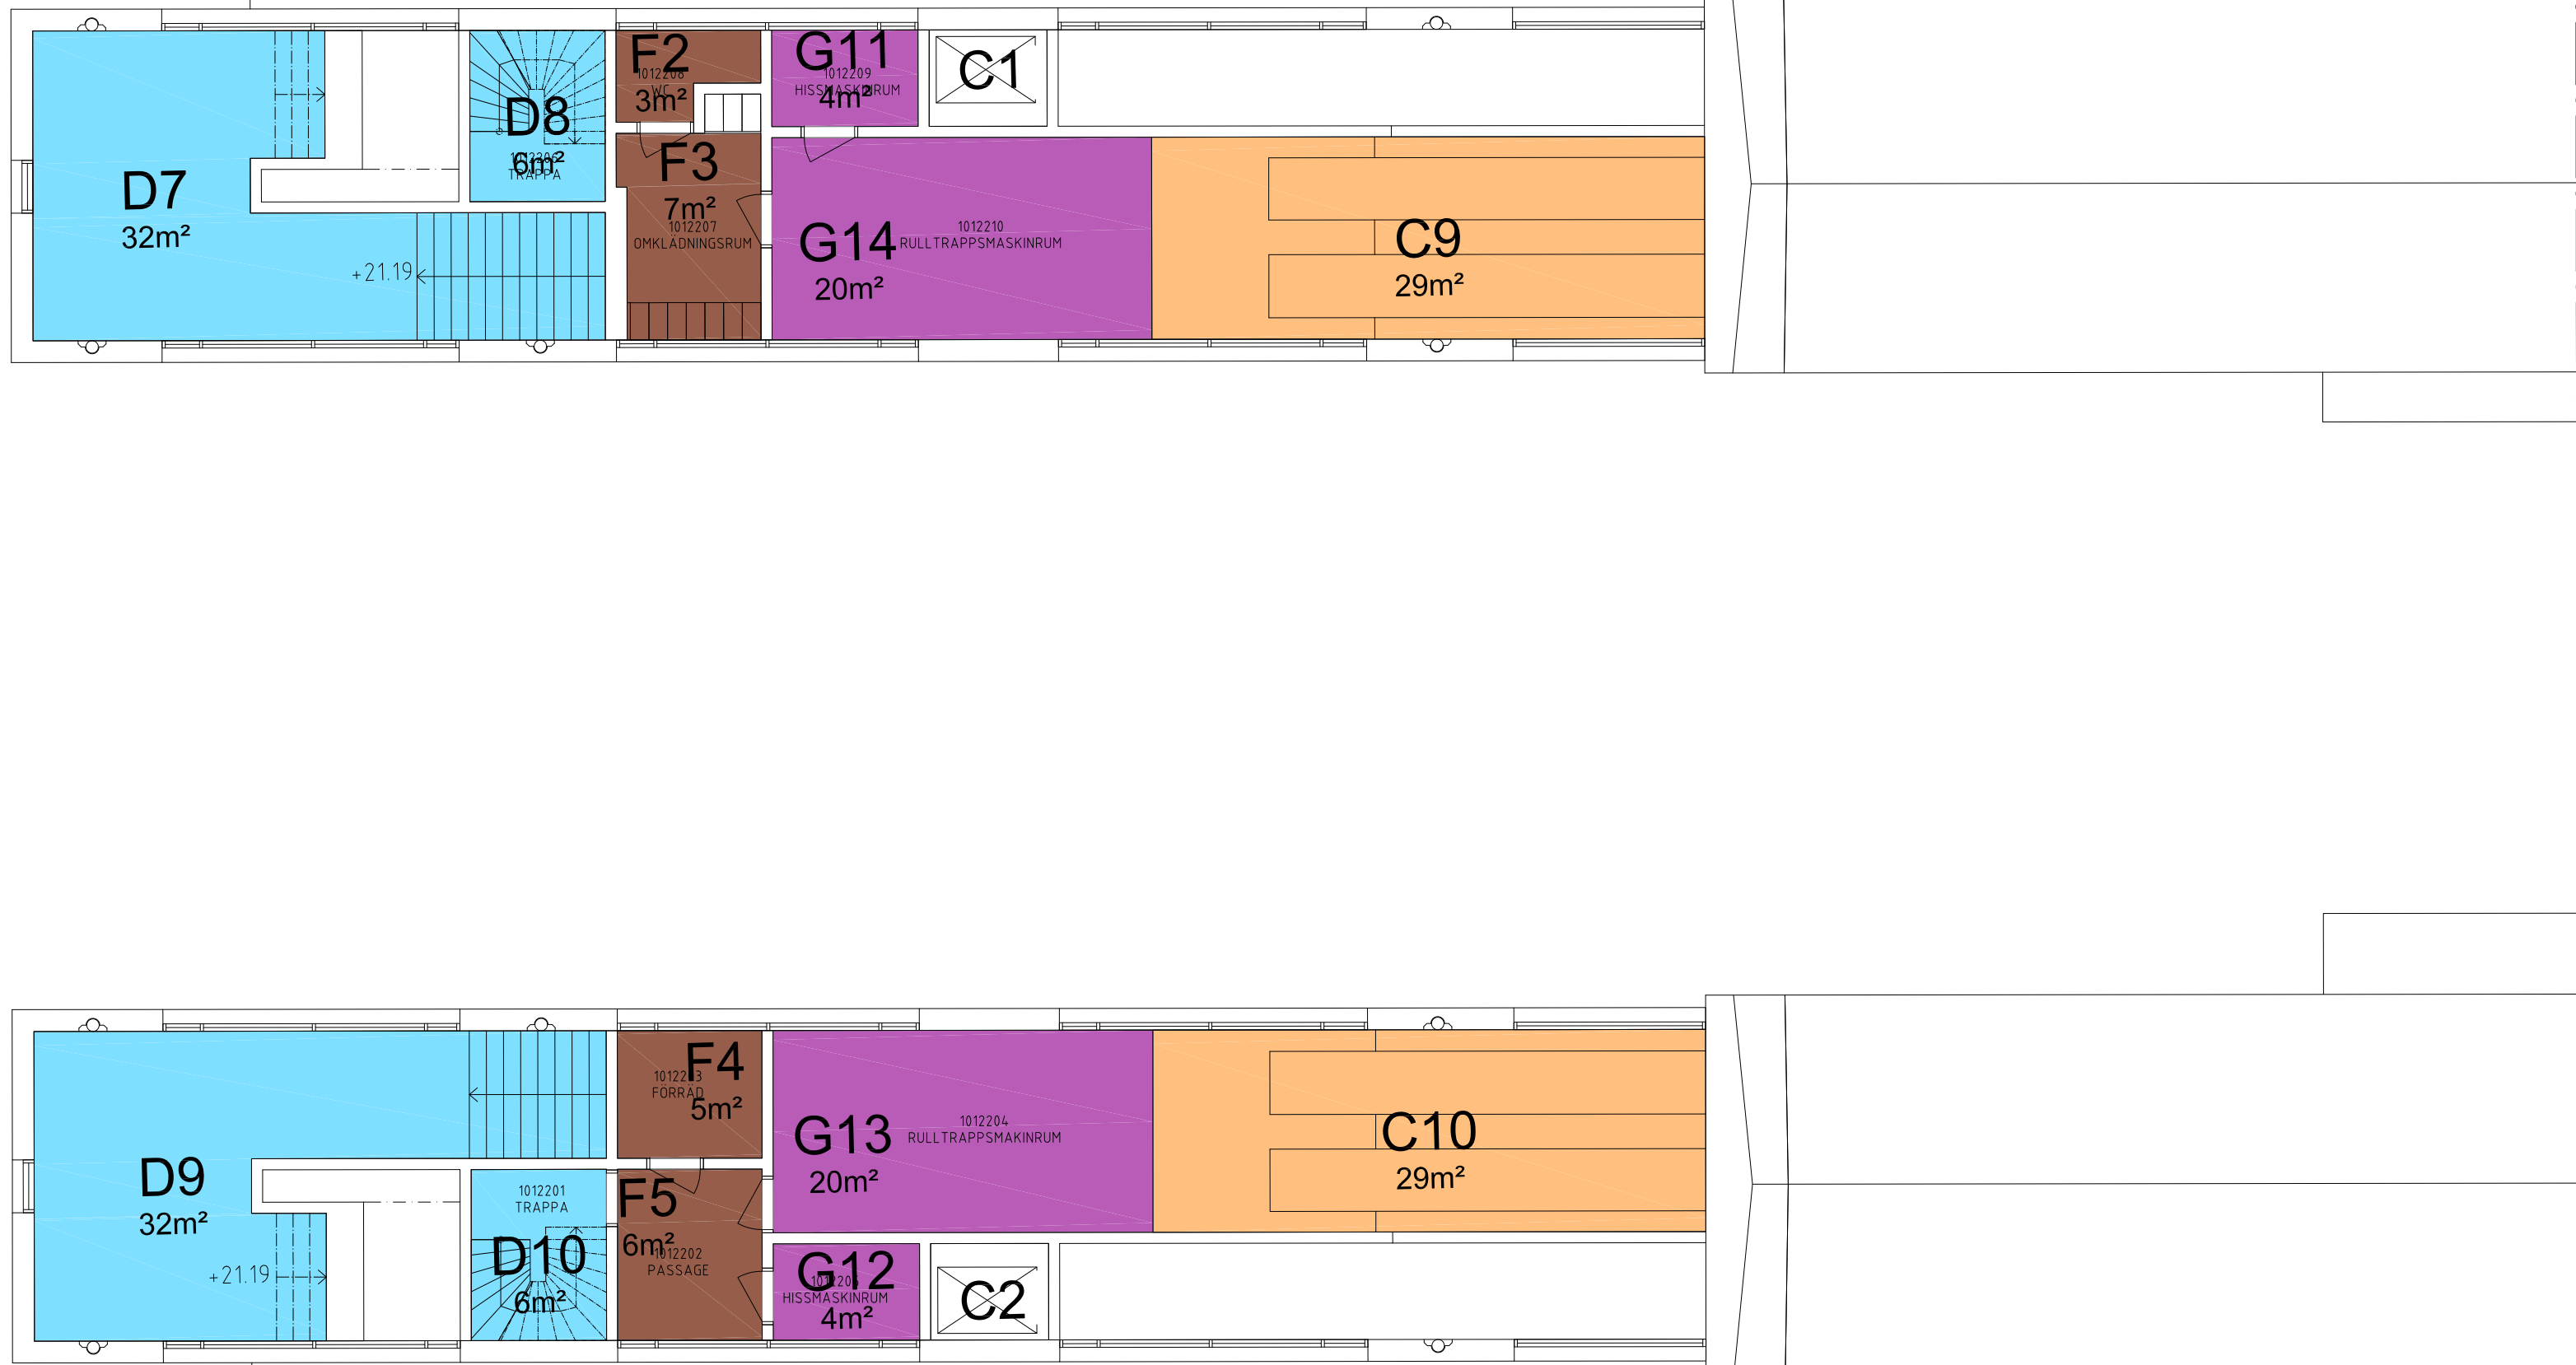



Landstorp Cadhouse Nystrandsgatan 23, 633 46 ESKILSTUNA Tel: 016-51 71 00 Fax: 016-51 71 02 www.cadhouse.se			-	-	-	-	-
Uppdrag nr 2007	Handläggare Matz Fredriksson	Rit/Konst P.Lind	Rev	Ant	Revidering avser	Sign	Datum
Granskad Matz Fredriksson	Godkänd Matz Fredriksson	Tillsynsytör					
Ort Eskilstuna	Datum 2015-03-29	PENDEL TÅG TUMBA Plattformsplan Plan 1 Planritning					
SL AB Storstockholms Lokaltrafik							
SL Handläggare .	SL Rit/Konstr .	SL Granskad Mikael Degerman		SL Godkänd Rima Thor	Förvaltningsnummer 458101	Format A1	Skala 1:100
Ort Stockholm	Datum 2015-03-29	Ritningsnummer F458101-UI.1-0001				Blad	Rev
SL ARKIVNUMMER		5 2 2 2 - 1 0 0 0 - 0 0 0 6					




FÖRKLARING



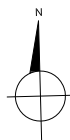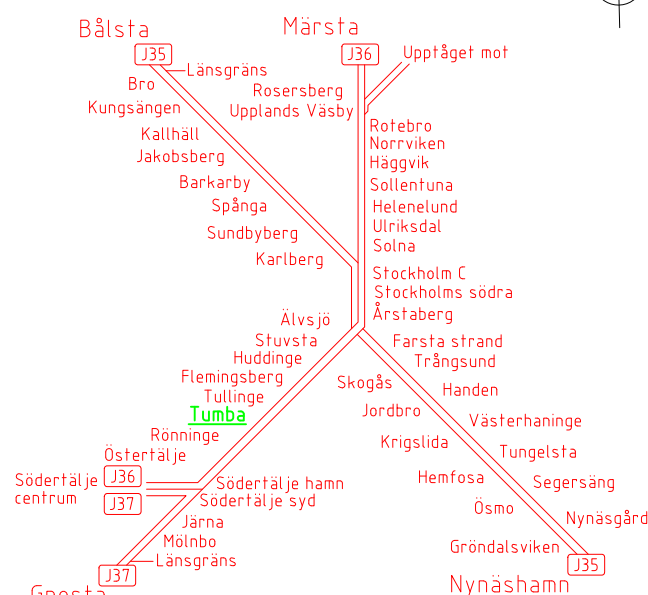

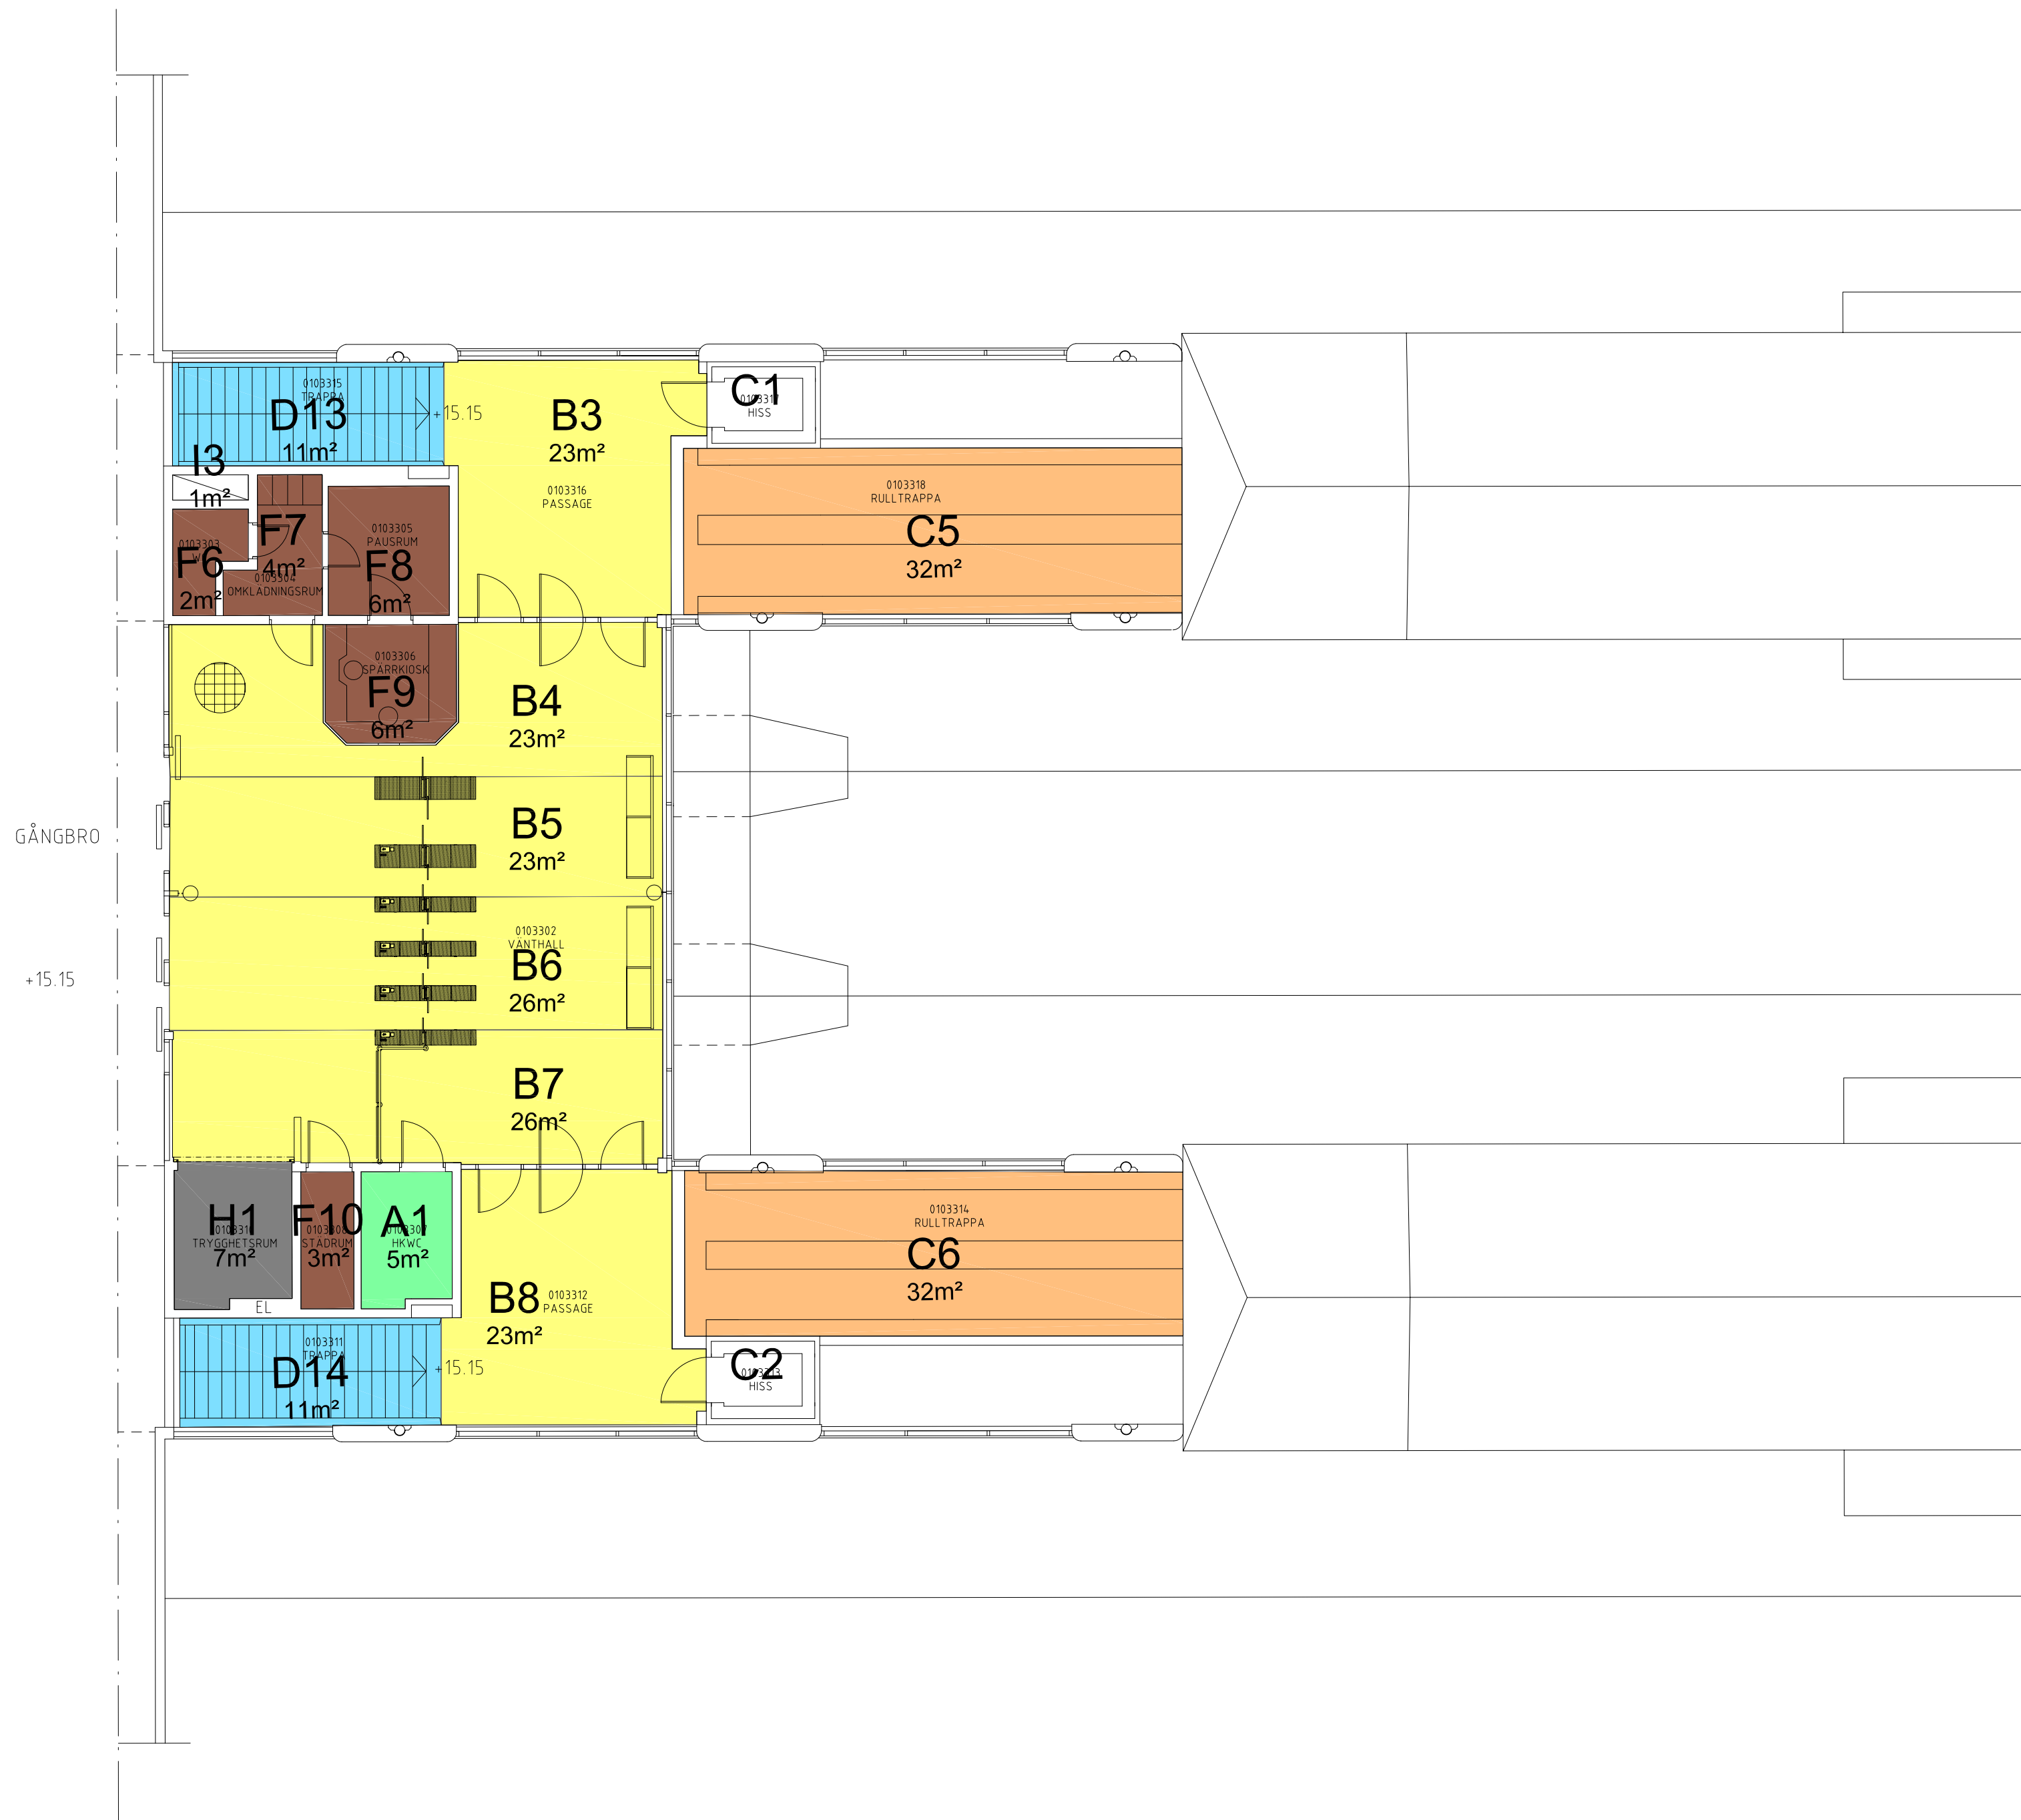

-  Hissar och rulltrappor
-  Tunnelgångar och trappor
-  Förhyrdaytor
-  Ospec
-  Tekniska utrymmen






									
Nystrandsgatan 23, 633 46 ESKILSTUNA Tel: 016-51 71 00 Fax: 016-51 71 02 www.cadhouse.se									
Uppdrag nr 2007		Handläggare Matz Fredriksson		Rit/Konst P.Lind		Rev Ant Revidering avser		Sign Datum	
Granskad Matz Fredriksson		Godkänd Matz Fredriksson		Tillsynsytör					
Ort Eskilstuna		Datum 2015-03-29		PENDEL TÅG TUMBA Maskinrumsplan Plan 2 Planritning					
 AB Storstockholms Lokaltrafik									
SL Handläggare		SL Rit/Konst							
SL Granskad Mikael Degerman		SL Godkänd Rima Thor		Förvaltningsnummer 458101				Format A1	
Ort Stockholm		Datum 2015-03-29		Ritningsnummer F458101-U1.1-0102				Skala 1:100	
								Blad Rev	
SL ARKIVNUMMER				5 2 2 2 - 1 0 0 0 - 0 0 0 7					



FÖRKLARING

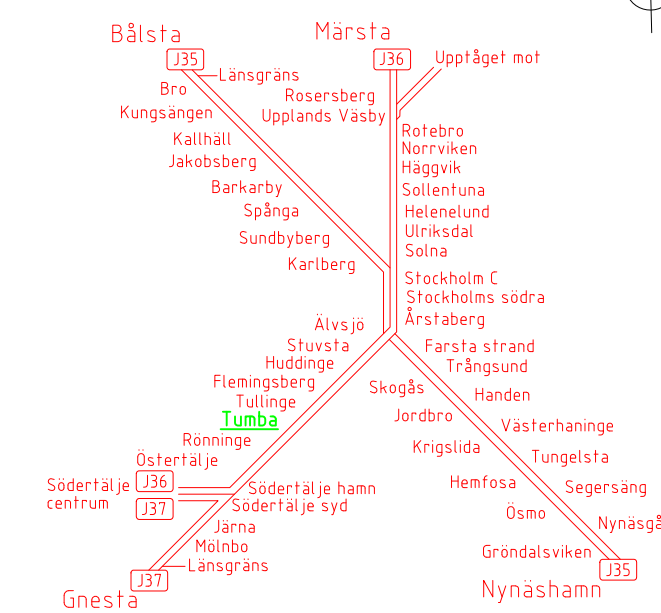-  Hissar och rulltrappor
-  Tunnelgångar och trappor
-  Förhyrdaytor
-  Stationsytor
-  Kundtoalett
-  Trygghetsrum




 Landstorpshuset Nystrandsgatan 23, 633 46 ESKILSTUNA Tel: 016-51 71 00 Fax: 016-51 71 02 www.codhouse.se		<table border="1"> <tr><td></td><td></td><td></td><td></td></tr> <tr><td>-</td><td>-</td><td>-</td><td>-</td></tr> <tr><td>-</td><td>-</td><td>-</td><td>-</td></tr> <tr><td>-</td><td>-</td><td>-</td><td>-</td></tr> <tr><td>-</td><td>-</td><td>-</td><td>-</td></tr> </table>						-	-	-	-	-	-	-	-	-	-	-	-	-	-	-	-
-	-	-	-																				
-	-	-	-																				
-	-	-	-																				
-	-	-	-																				
Uppdrag nr 2007	Handläggare Matz Fredriksson	Rit/Konst P.Lind																					
Granskad Matz Fredriksson	Godkänd Matz Fredriksson	Tillsynsytör																					
Ort Eskilstuna	Datum 2015-03-29	PENDEL TÅG TUMBA Gångbroplan Plan 3 Planritning																					
 AB Storstockholms Lokaltrafik																							
SL Handläggare .	SL Rit/Konst .																						
SL Granskad Mikael Degerman	SL Godkänd Rina Thor	Förvaltningsnummer 458101	Format A1																				
Ort Stockholm	Datum 2015-03-29	Ritningsnummer F458101-UI-1-0103	Skala 1:100																				
		Blad	Rev																				


XREF: ..\A-modell\A458101-40-P02.dwg
..\F-modell\F458101-F1-P02.dwg

FÖRKLARING


- Tekniska utrymmen
- Tunnelgångar och trappor
- Ospe

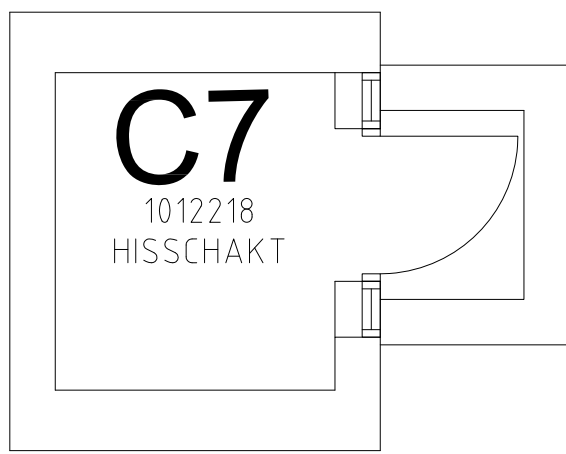


+8.90

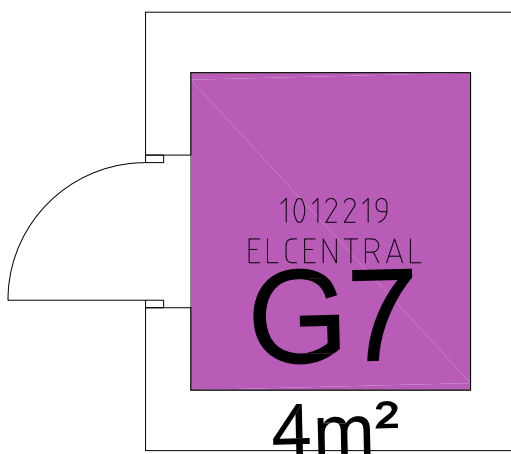


+8.88

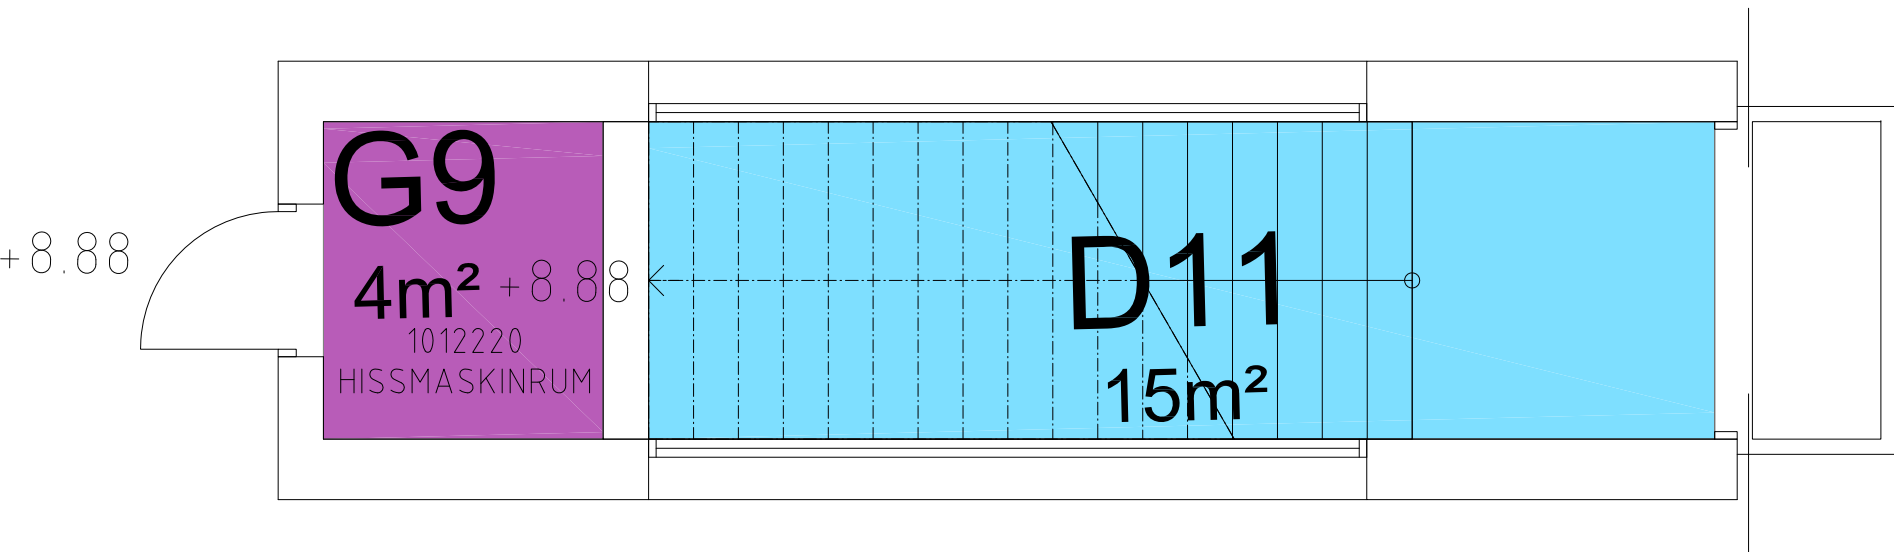


+8.88

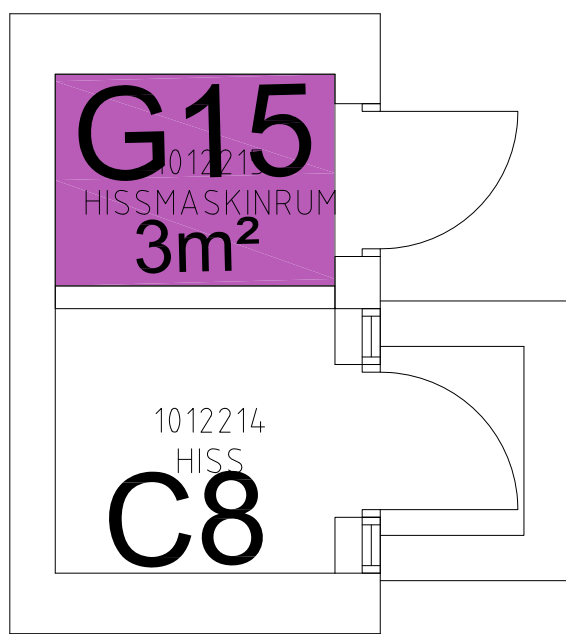


+8.90

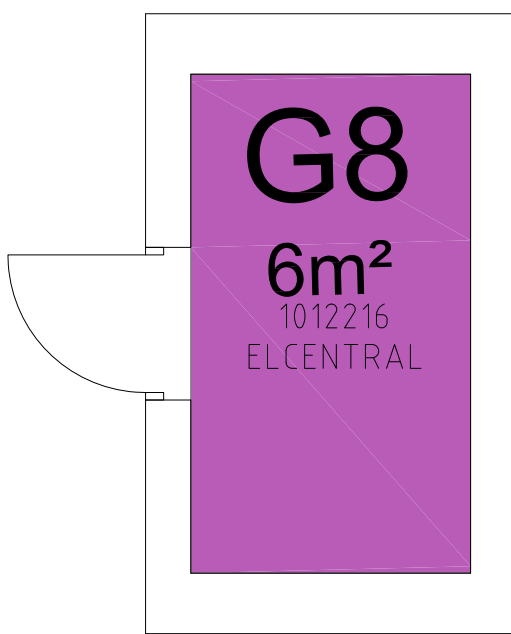

+8.88

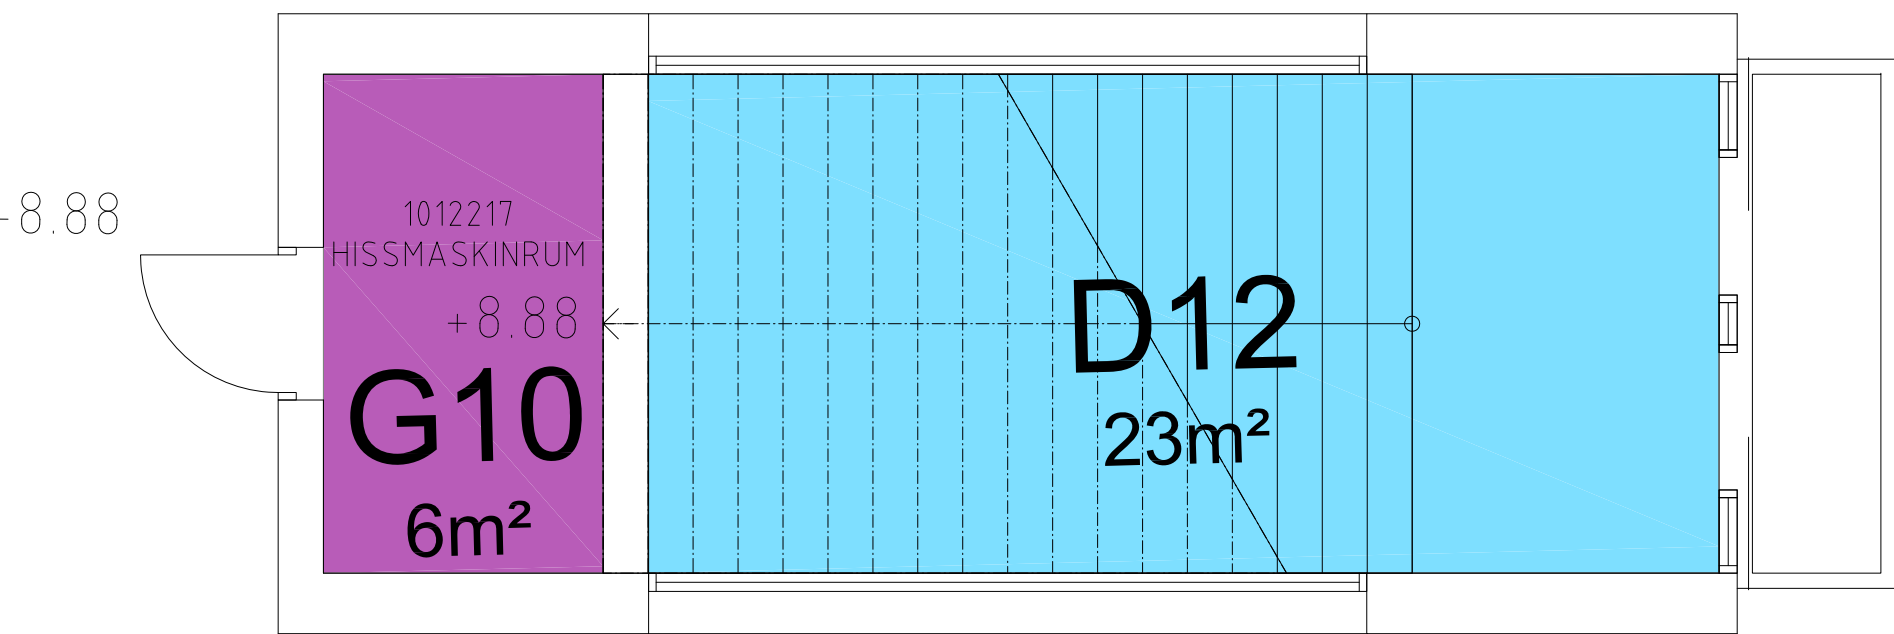

+8.88

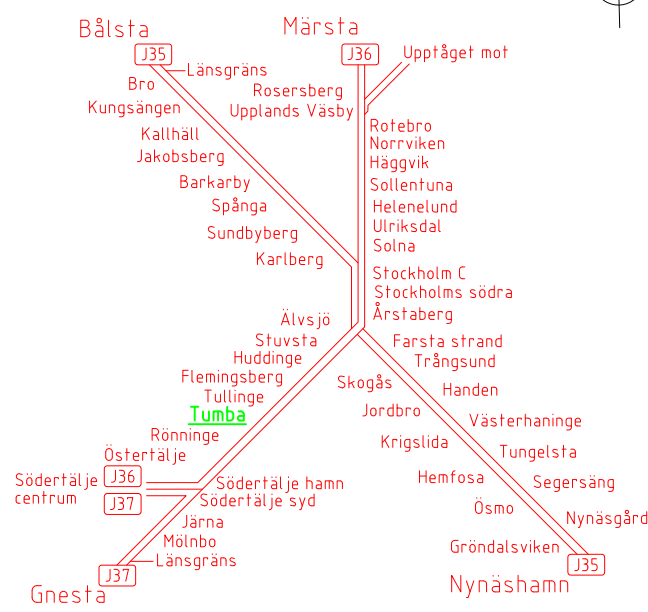

Landstorp
Cadhouse
Nystrandsgratan 23, 633 46 ESKILSTUNA
Tel: 016-51 71 00 Fax: 016-51 71 02
www.cadhouse.se

Uppdrag nr 2007
Handläggare Matz Fredriksson
Rit/Konst Matz Fredriksson

Granskad Matz Fredriksson
Godkänd Matz Fredriksson

Ort Eskilstuna
Datum 2015-03-29

SL AB Storstockholms Lokaltrafik

SL Handläggare
SL Rit/Konstr

SL Granskad
SL Godkänd

Ort Stockholm
Datum 2015-03-29


Förvaltningsnummer 458101
Ritningsnummer F458101-UI.1-0202

Format A1
Skala 1:50


Blad 0
Rev 0



-	-	-	-	-	-
-	-	-	-	-	-
-	-	-	-	-	-
Tillsynsytör					
PENDELTÅG TUMBA Perrongplan Plan 2 Planritning					
Förvaltningsnummer 458101			Format A1	Skala 1:50	
Ritningsnummer F458101-UI.1-0202				Blad 0	Rev 0
SL ARKIVNUMMER 5 2 2 2 - 1 0 0 0 - 0 0 0 9					

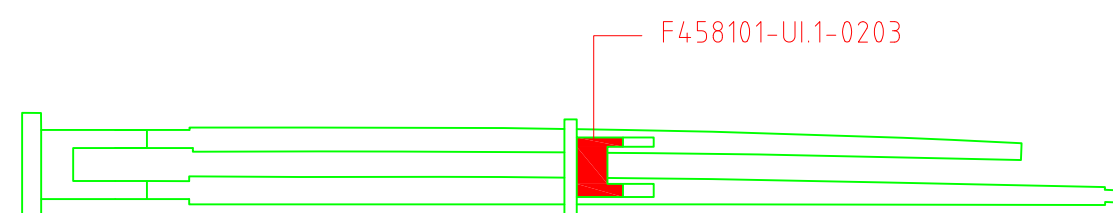Denna ritning är SLS egendom. Allt obehörigt
begagnande av ritningen beivras enligt lag.
AB Storstockholms Lokaltrafik

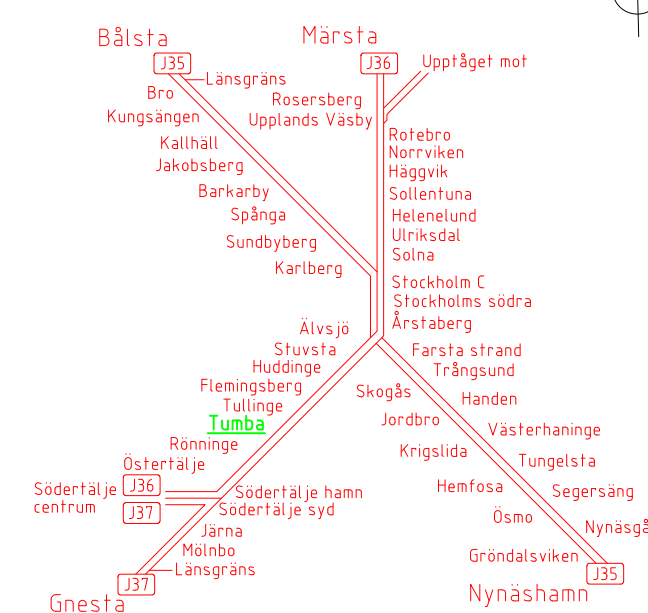

- Hissar och rulltrappor
- Tunnelgångar och trappor
- Stationsytor
- Kundtoalett



 <p>Nys strands gatan 23, 633 46 ESKILSTUNA Tel: 016-51 71 00 Fax: 016-51 71 02 www.cdhouse.se</p>															
Uppdrag nr 2007		Handläggare Matz Fredriksson P.Lind		Rit/Konst Matz Fredriksson		Rev		Ant		Revidering avser		Sign		Datum	
Granskad Matz Fredriksson		Godkänd Matz Fredriksson		Datum 2015-03-29		Tillsynsytör									
Ort Eskilstuna		 AB Storstockholms Lokaltrafik		PENDEL TÅG TUMBA Gångbroplan Plan 3 Planritning											
SL Handläggare				SL Rit/Konst											
SL Granskad Mikael Degerman		SL Godkänd Rima Thor		Förvaltningsnummer 458101				Format A1		Skala 1:100					
Ort Stockholm		Datum 2015-03-29		Ritningsnummer F458101-UI-1-0203						Blad		Rev			
SL ARKIVNUMMER				5 2 2 2 1 0 0 0 0 0 1 0											